
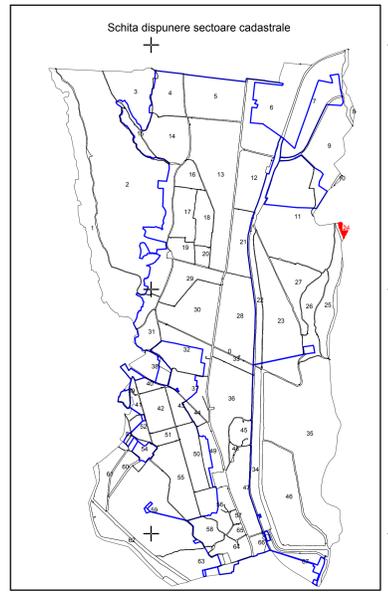


LEGENDA	
	Limită imobil
	Limită construcții definitive
	Limită cvartal
	Limită intravilan
	Limită UAT
	Limită sector cadastral
	Număr sector cadastral
	Număr tarla
	Construcții industrial-edilitare
	Construcții anexă
	Construcții locuință
	Construcții administrativ-sociale
	Ape curgătoare

+ +
PLAN CADASTRAL
 UAT MĂRĂCINENI, JUDEȚUL ARGEȘ
 SECTOR CADASTRAL 24
 SCARA 1:1000
 Sistem de proiecție STEREO 70

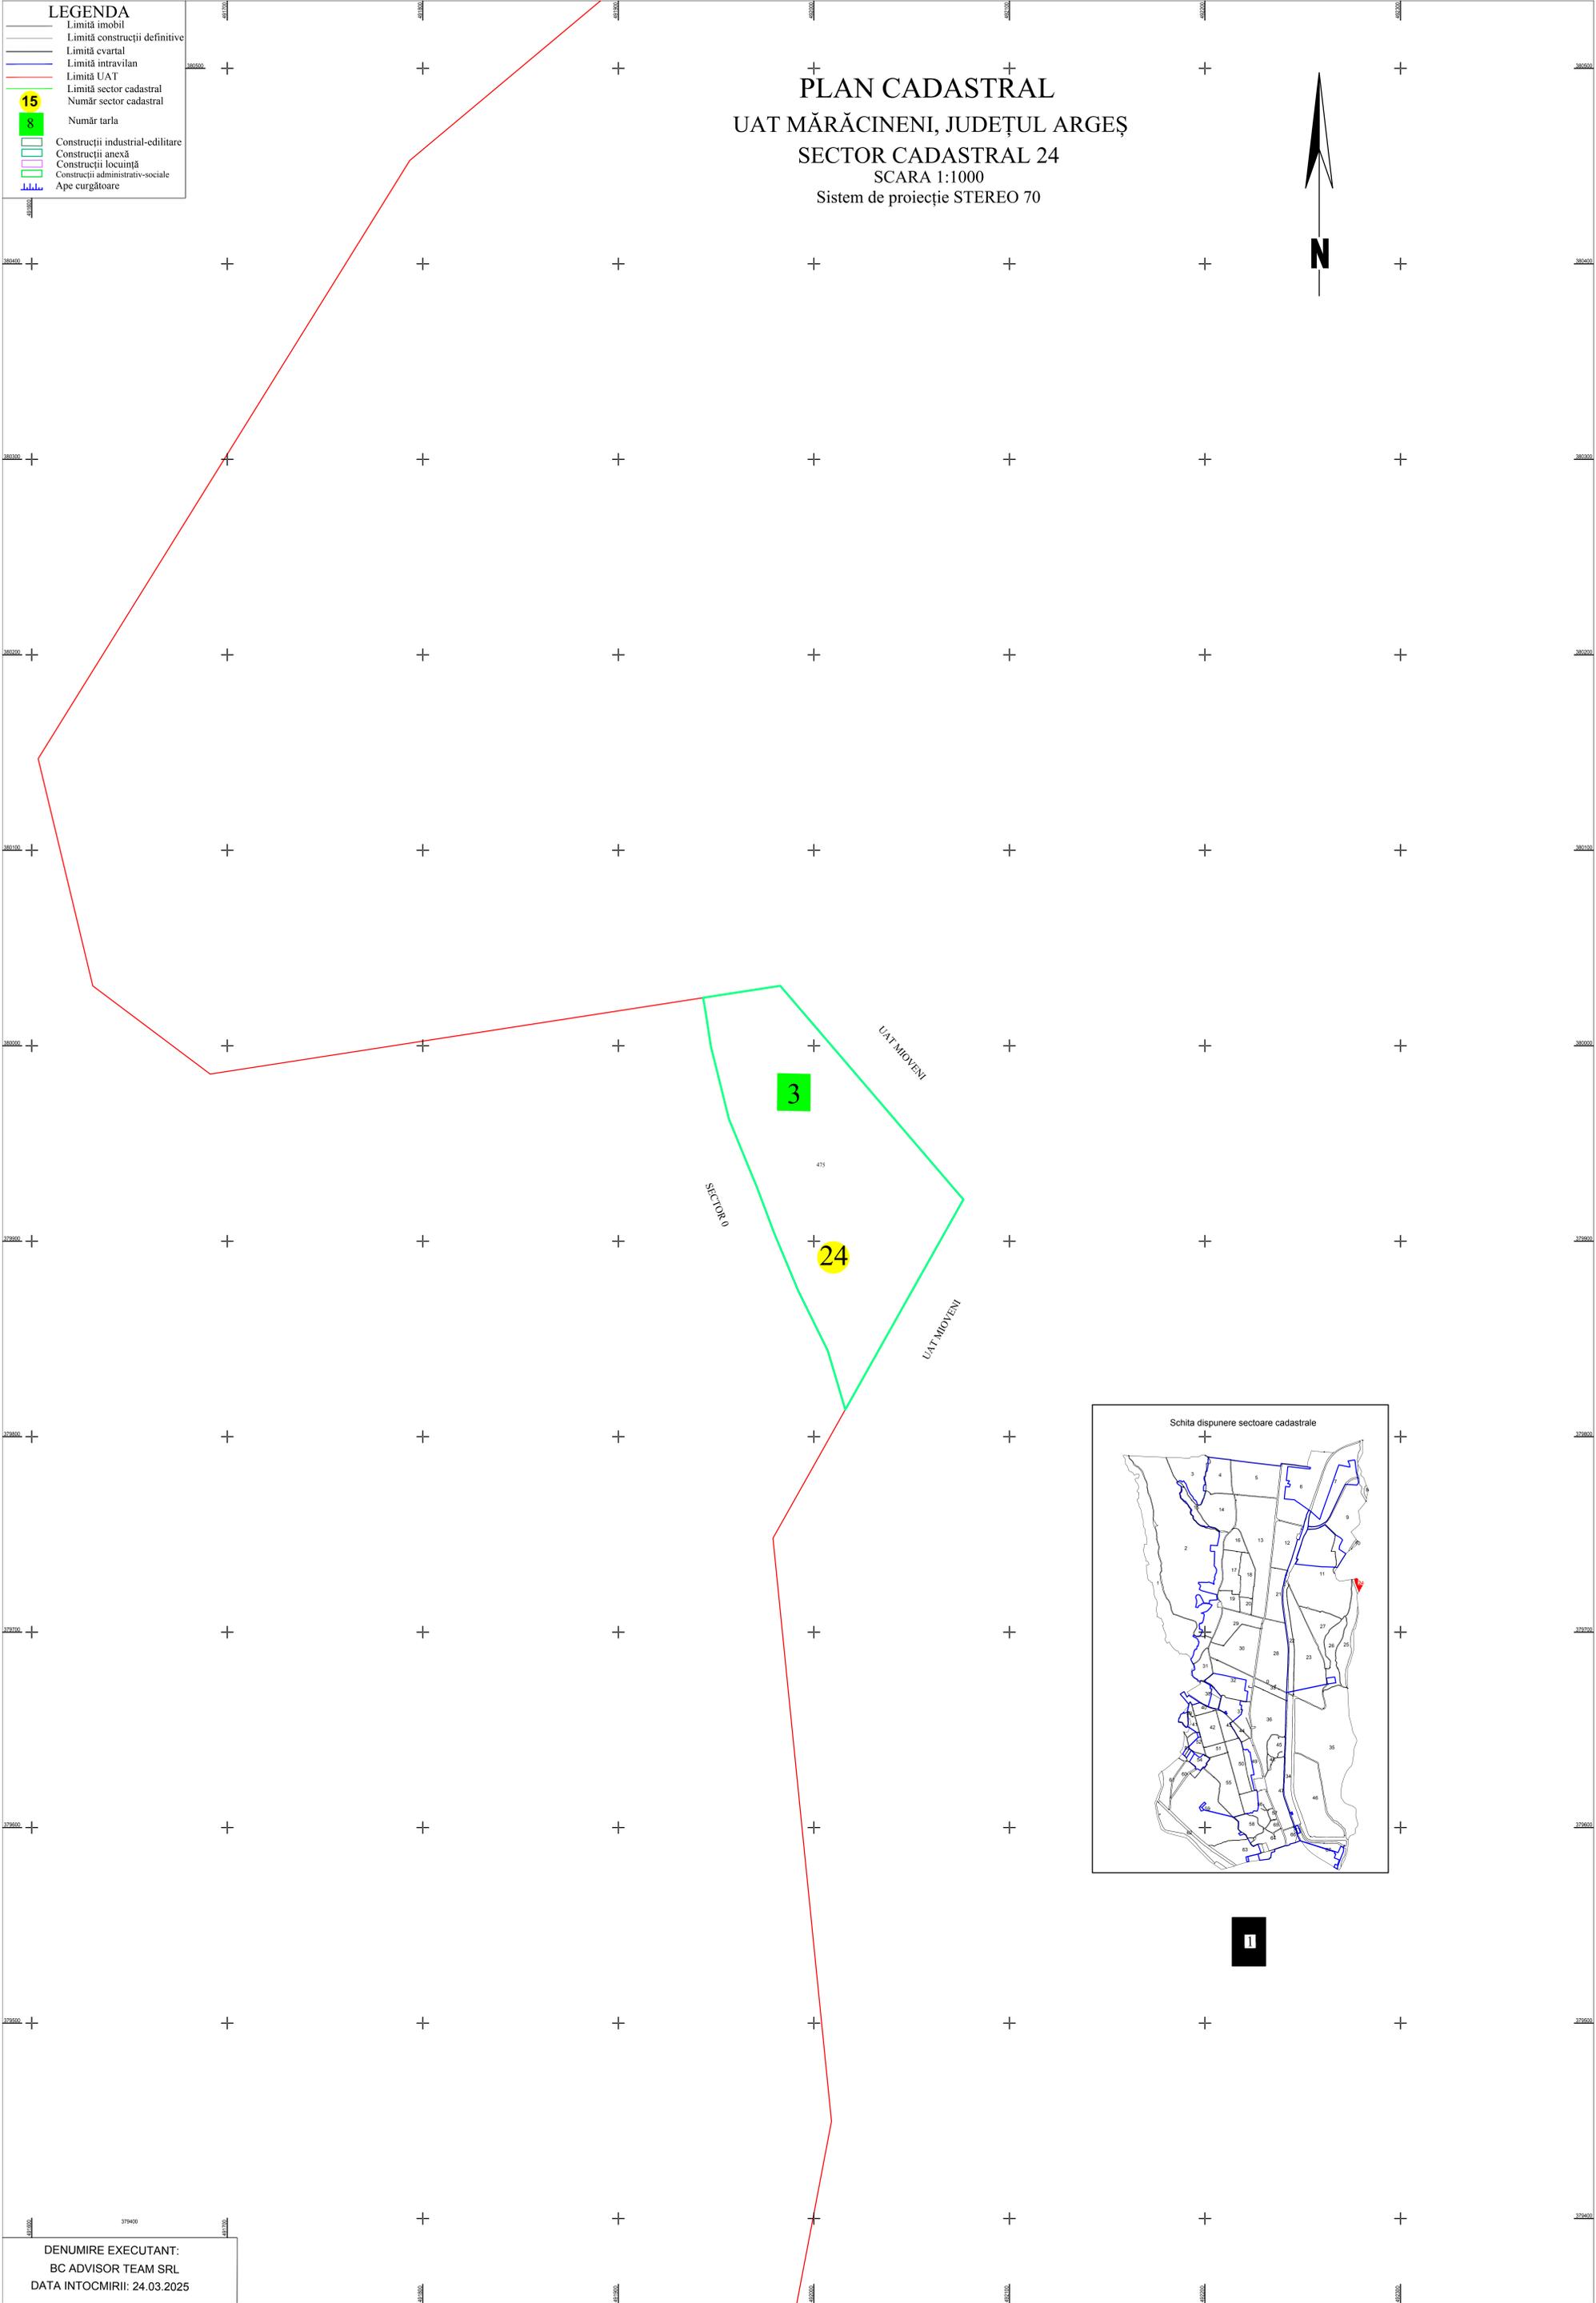

DENUMIRE EXECUTANT:
 BC ADVISOR TEAM SRL
 DATA INTOCMIRII: 24.03.2025