
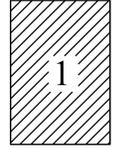
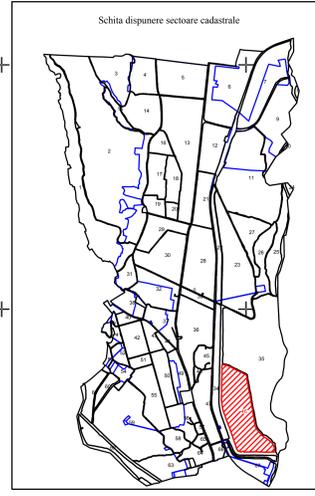


PLAN CADASTRAL  
UAT MĂRĂCINENI, JUDEȚUL ARGEȘ  
Sector Cadastral 46  
Scara 1:2000  
Sistem de proiecție STEREO 70

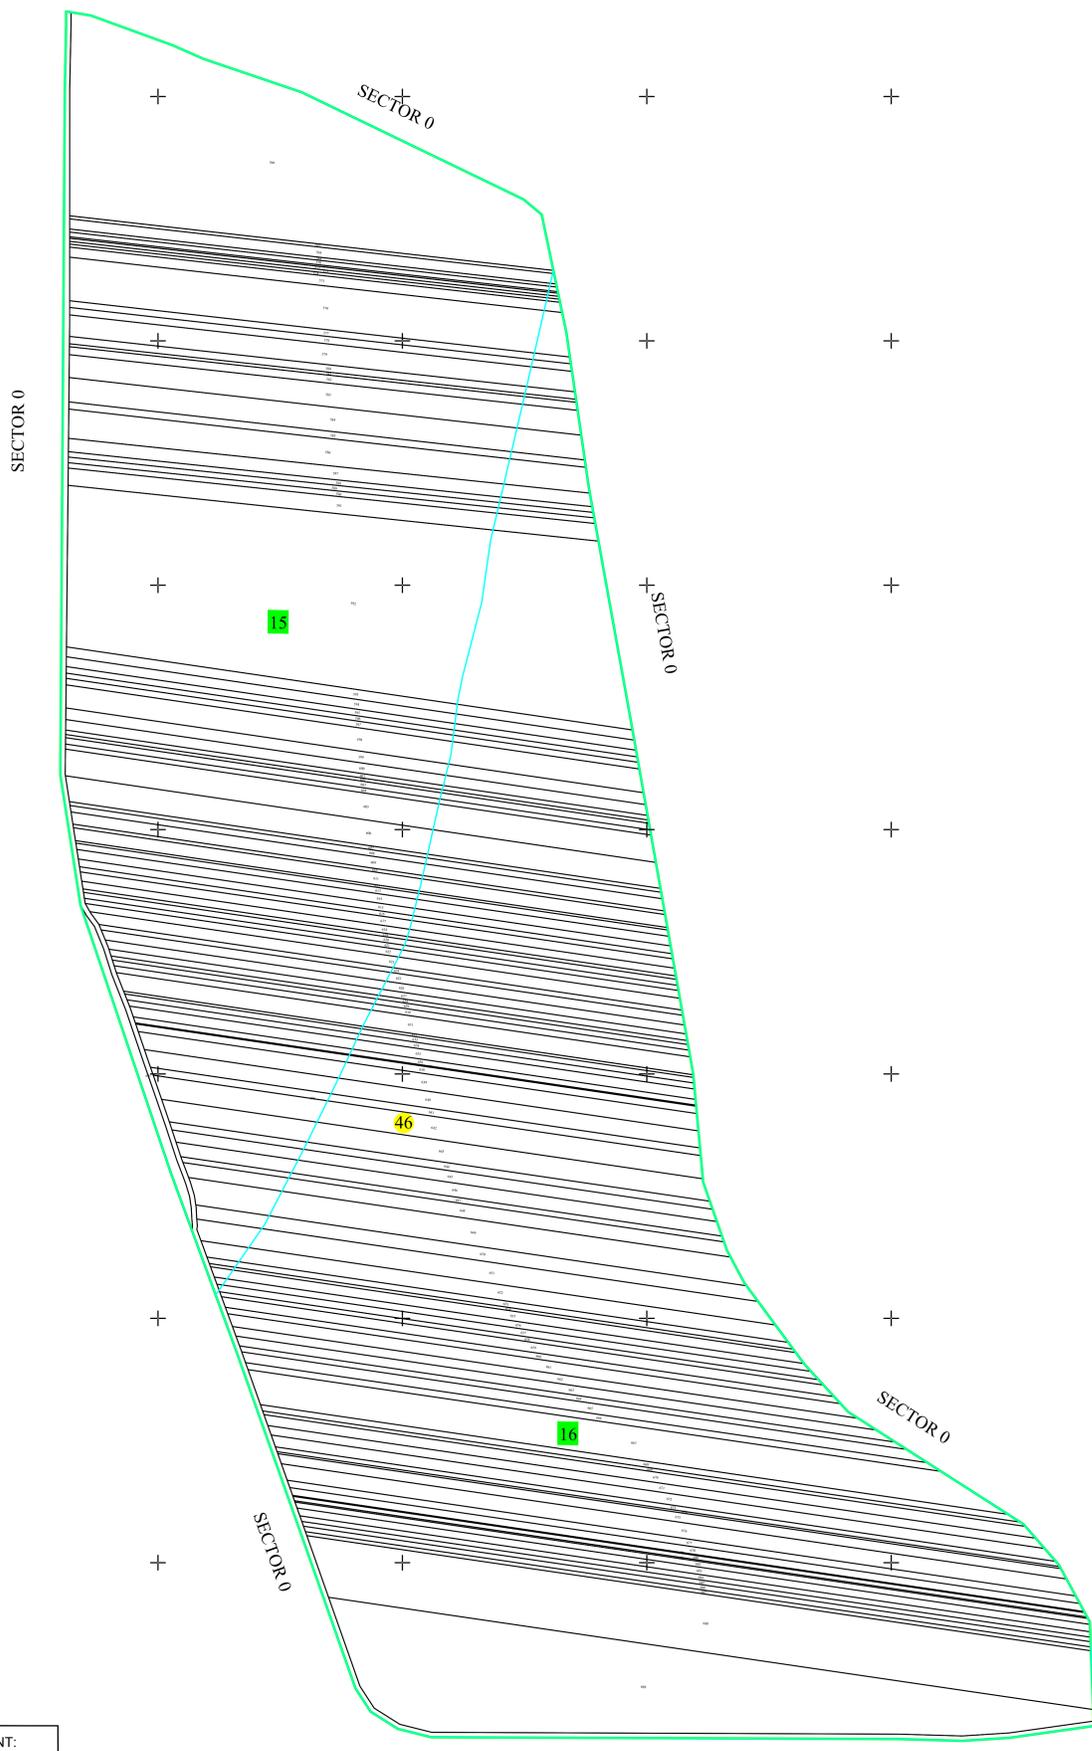

DENUMIRE EXECUTANT:  
BC ADVISOR TEAM SRL  
DATA INTOCMIRII: 24.03.2025

- LEGENDA**
- Limită imobil
  - Limită construcții definitive
  - Limită cvartal
  - Limită intravilan
  - Limită UAT
  - Limită sector cadastral
  - 36 Număr sector cadastral
  - 46 Număr tarla
  - 36023 ID imobil
  - Construcții industrial-edilitare
  - Construcții anexă
  - Construcții locuință
  - Construcții administrativ-sociale
  - Ape curgătoare