
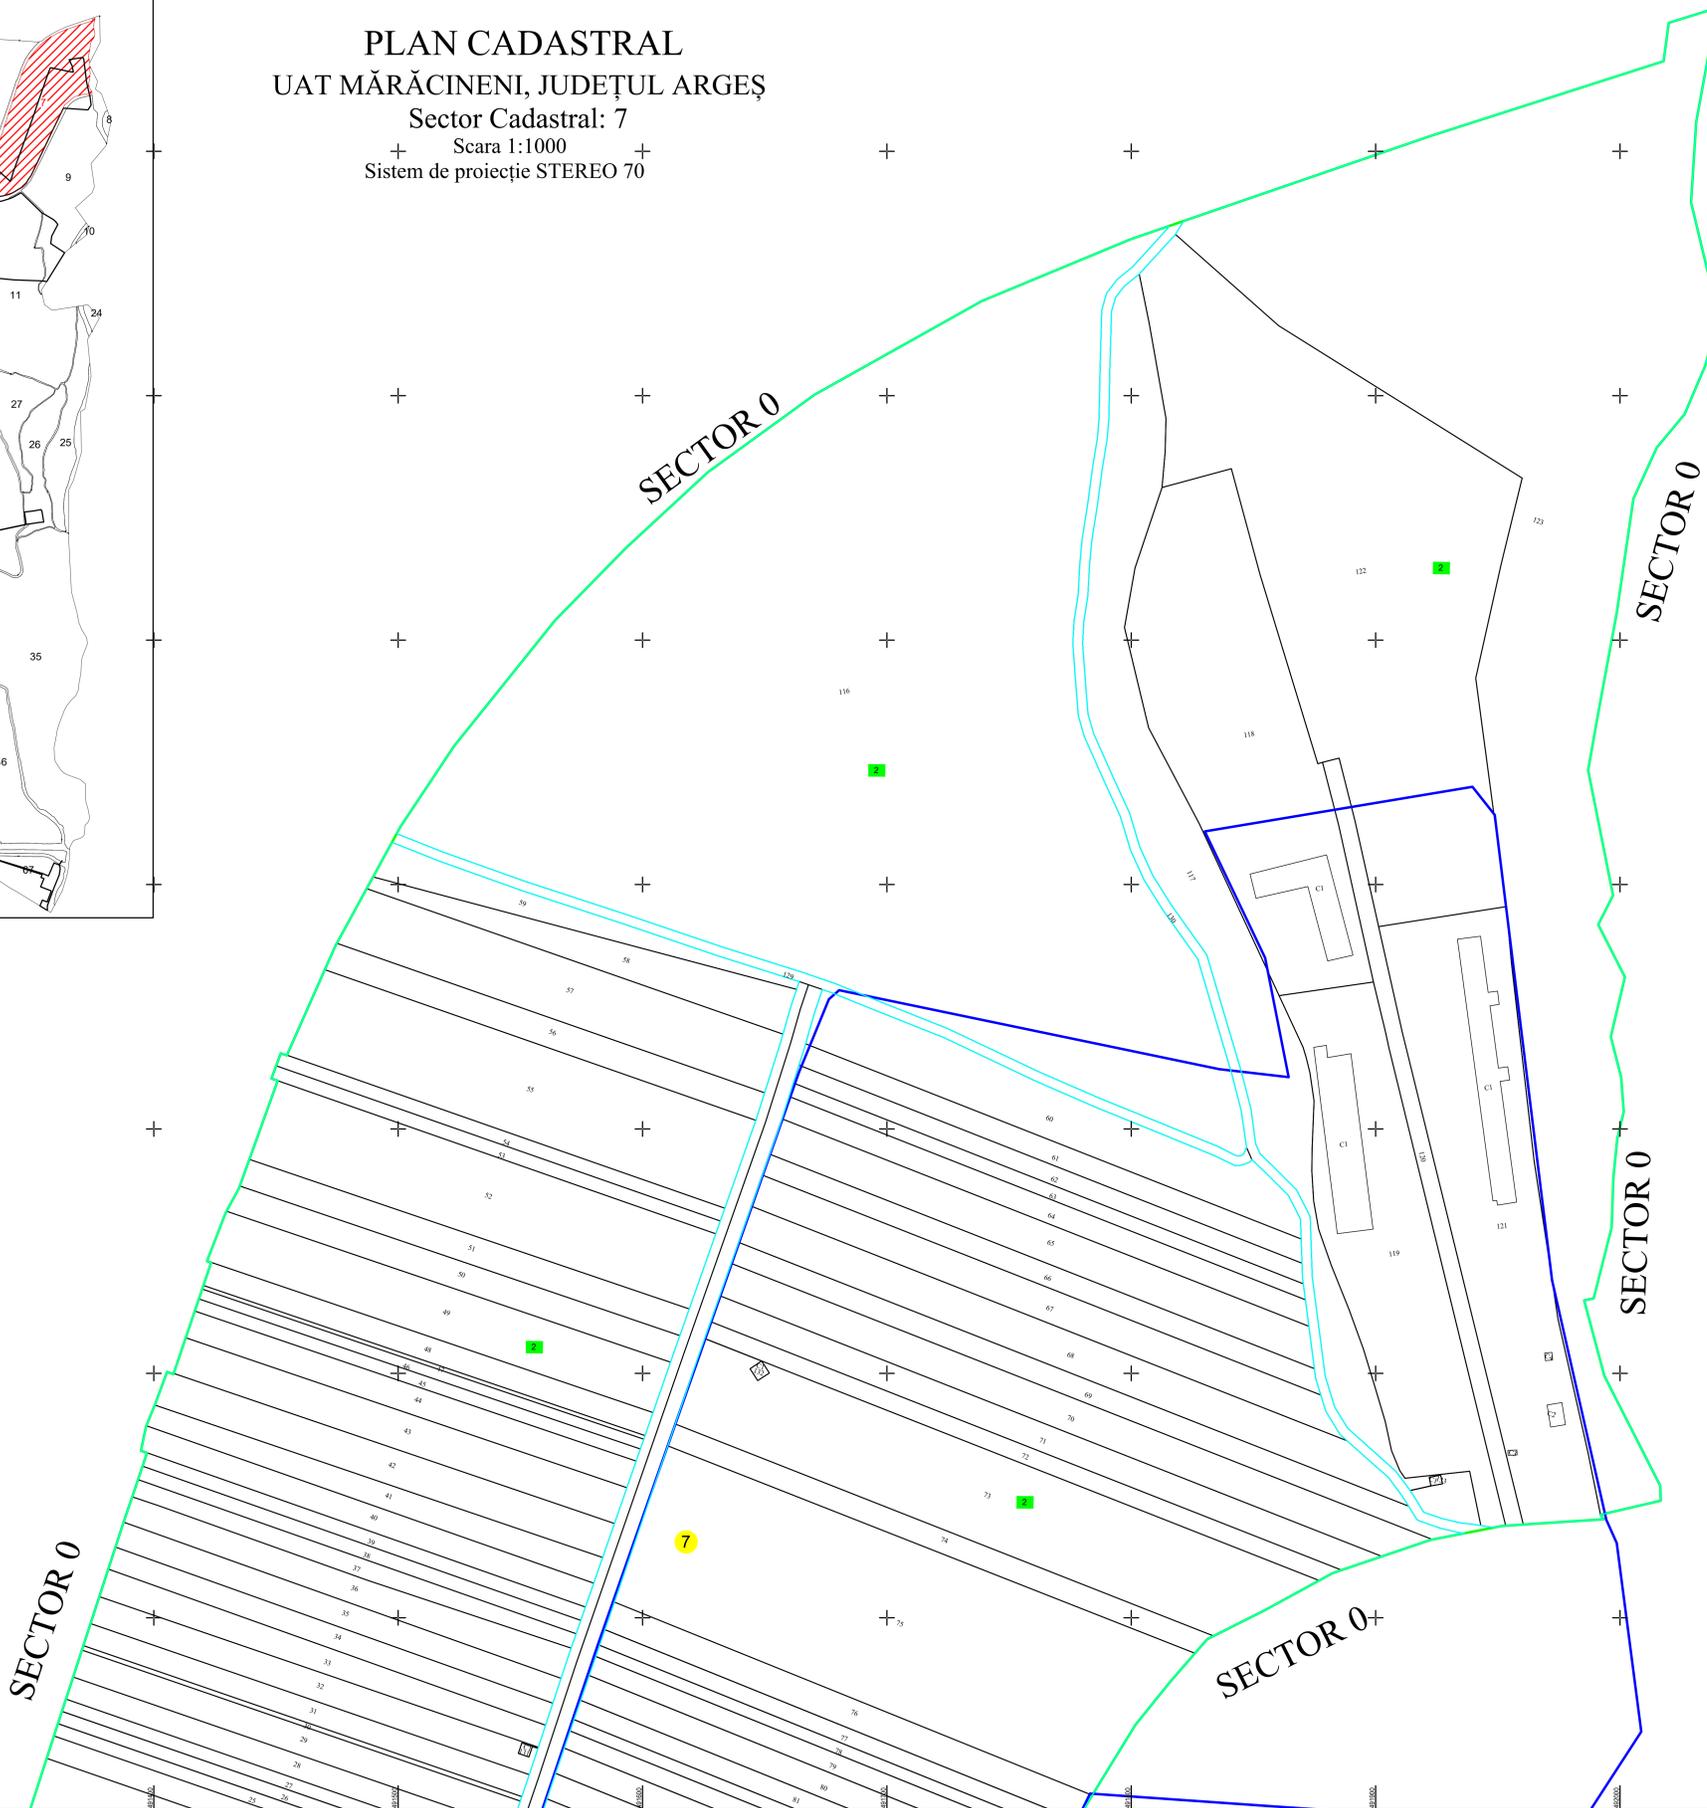
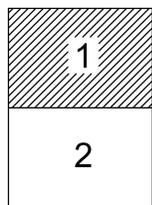


PLAN CADASTRAL
UAT MĂRĂCINENI, JUDEȚUL ARGHEȘ
Sector Cadastral: 7
+ Scara 1:1000 +
+ Sistem de proiecție STEREO 70 +

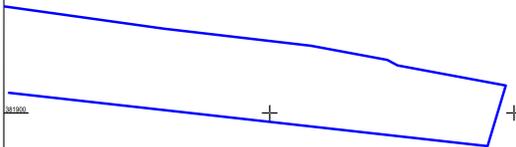

- Legenda:
- Limită UAT
 - Limită intravilan
 - Limită tarla/cvartal
 - Limită parcelă
 - Limită sector cadastral
 - 15 Număr sector cadastral
 - 760 Număr tarla
 - Construcții industriale și edilitare
 - Construcții anexe
 - Construcții locuințe
 - Construcții administrative și sociale
 - ||| Ape curgătoare

DENUMIRE EXECUTANT:
SC. BC ADVISOR TEAM SRL
DATA INTOCMIRII: 24.03.2025