
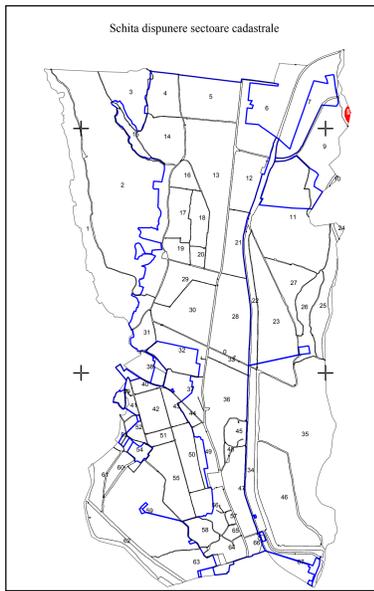


LEGENDA

- Limită imobil
- Limită construcții definitive
- Limită cvartal
- Limită intravilan
- Limită UAT
- Limită sector cadastral
- 15 Număr sector cadastral
- 8 Număr tarla
- Construcții industrial-edilitare
- Construcții anexă
- Construcții locuință
- Construcții administrativ-sociale
- Ape curgătoare

PLAN CADASTRAL
UAT MĂRĂCINENI - JUDEȚUL ARGEȘ
SECTOR CADASTRAL 8
SCARA 1:1000
Sistem de proiecție STEREO 70

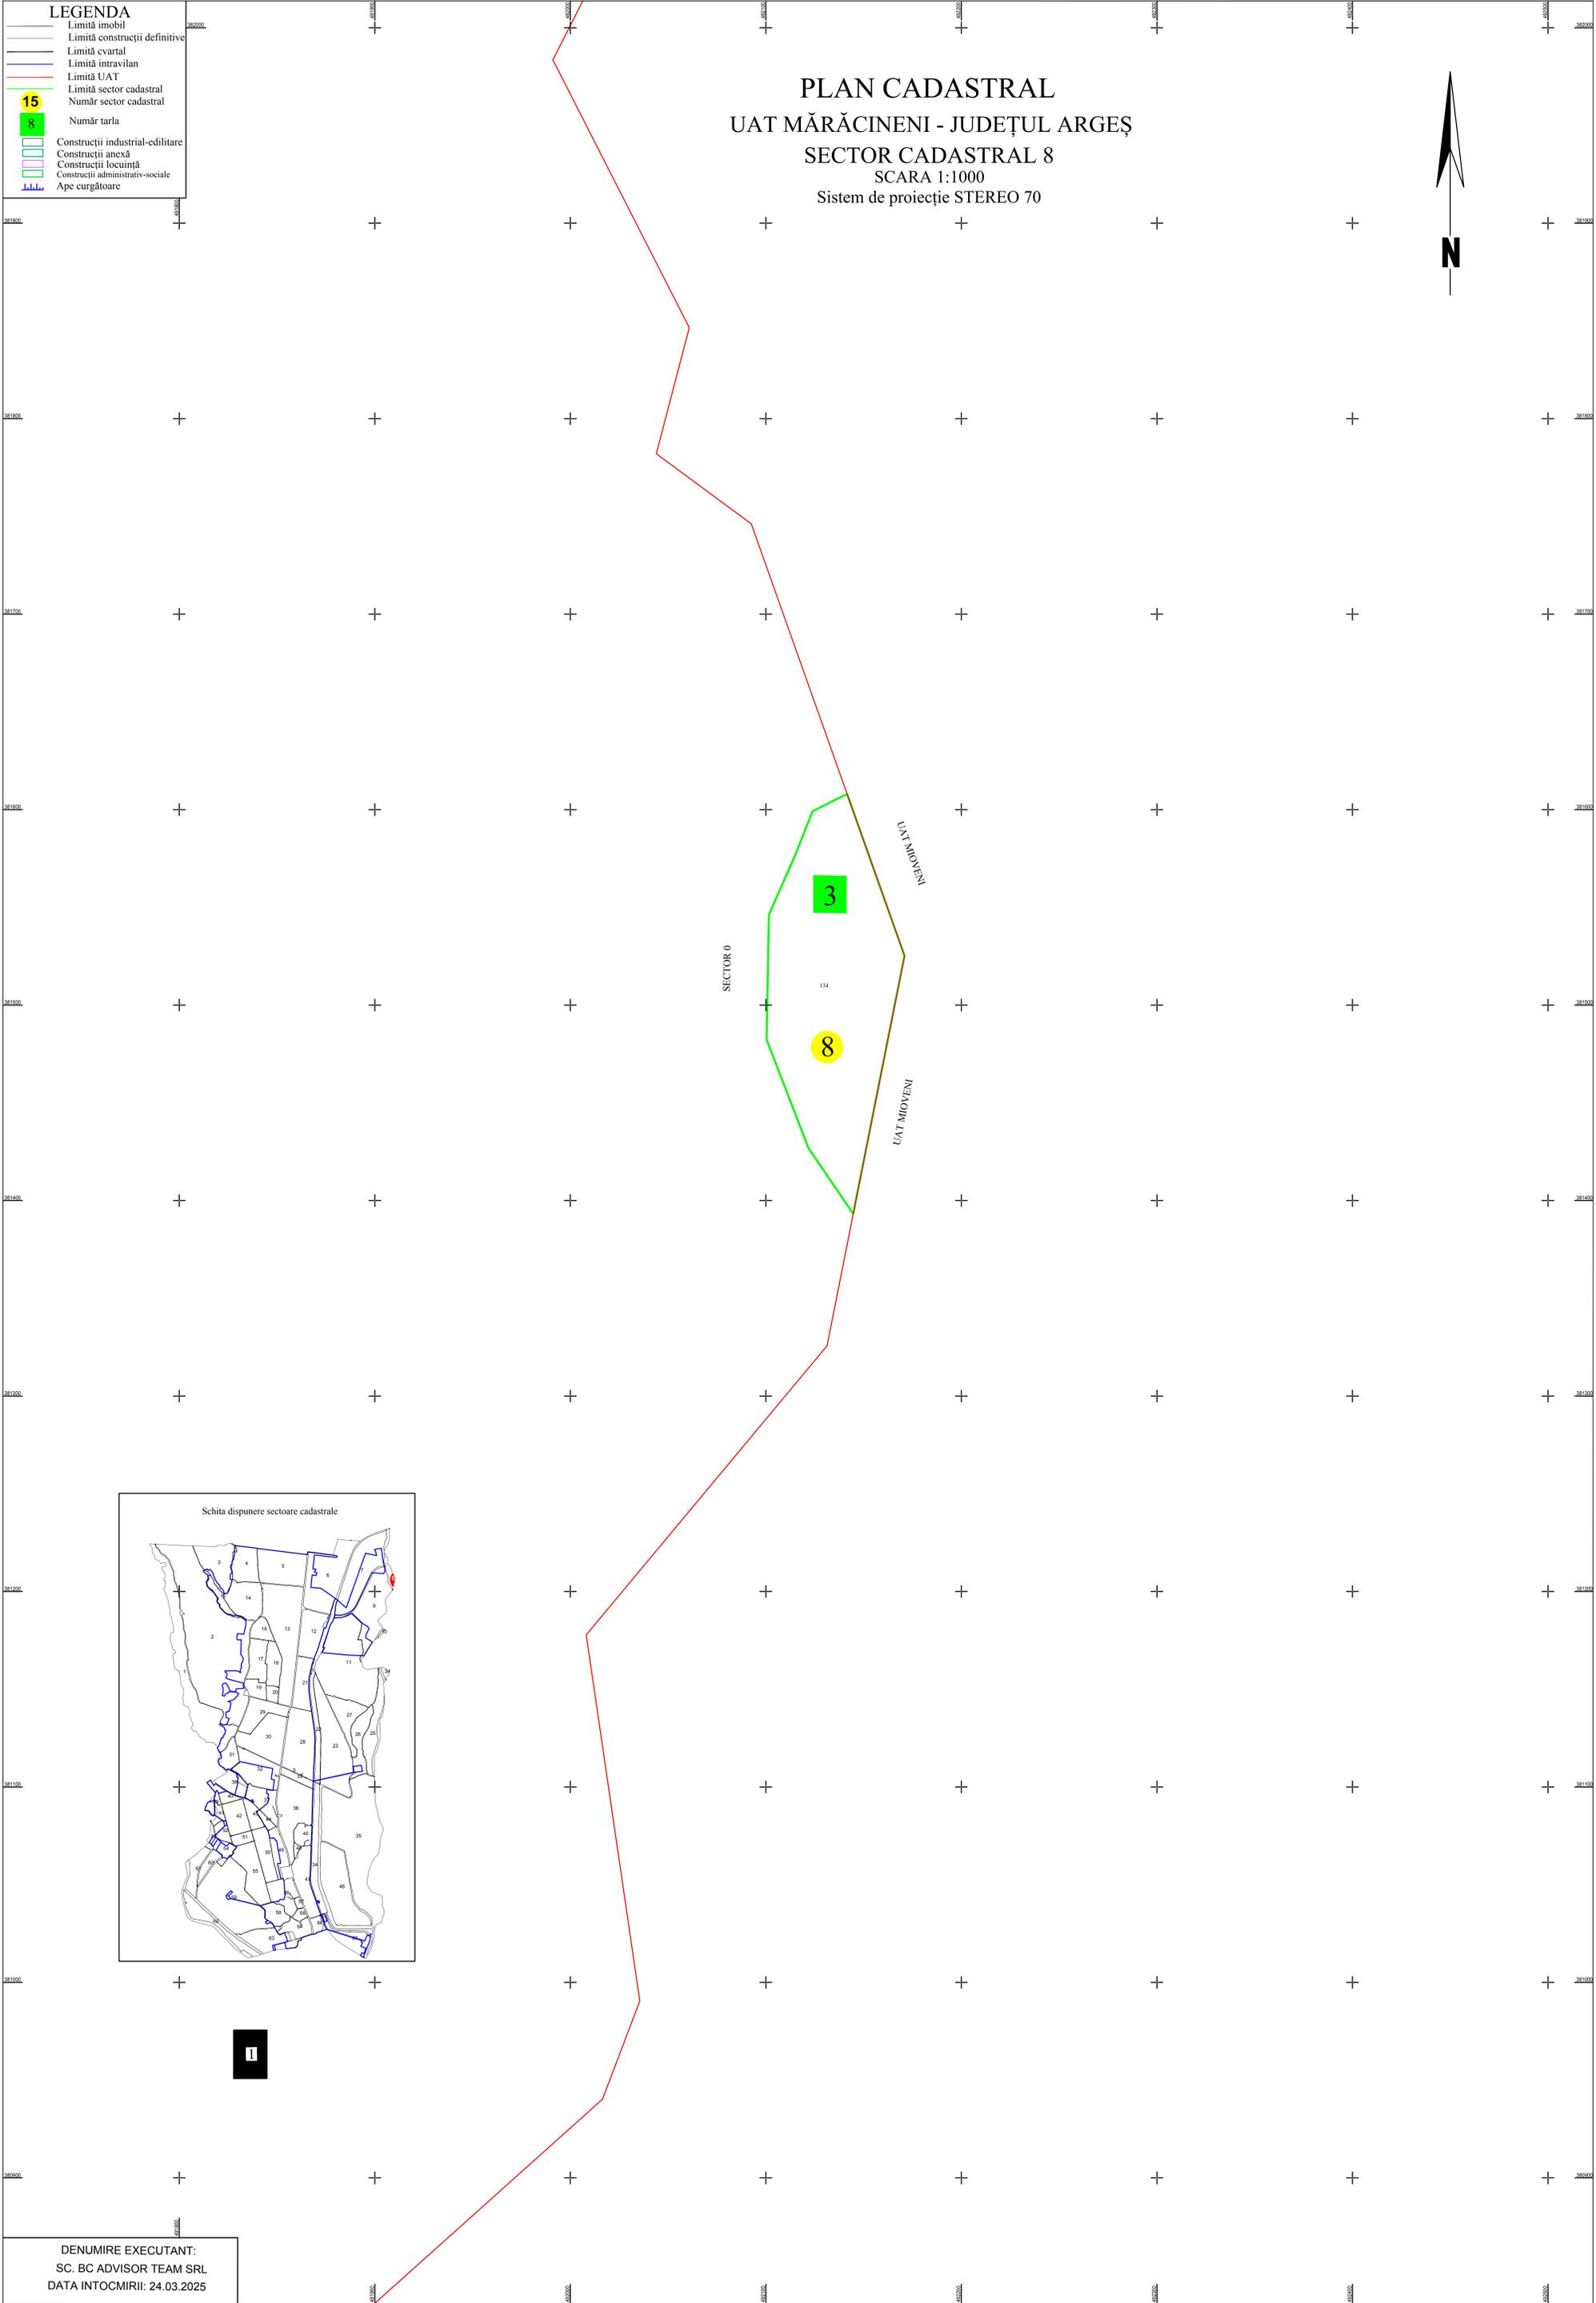

DENUMIRE EXECUTANT:
SC. BC ADVISOR TEAM SRL
DATA INTOCMIRII: 24.03.2025