

# PLAN CADASTRAL

Comuna Mioarele, jud. Argeş

Sector cadastral nr. 11

Scara 1:1000


Sistem de proiecție: Stereografic 1970

Planşa nr. 1/1

spre publicare



Schema dispunerii sectoarelor cadastrale

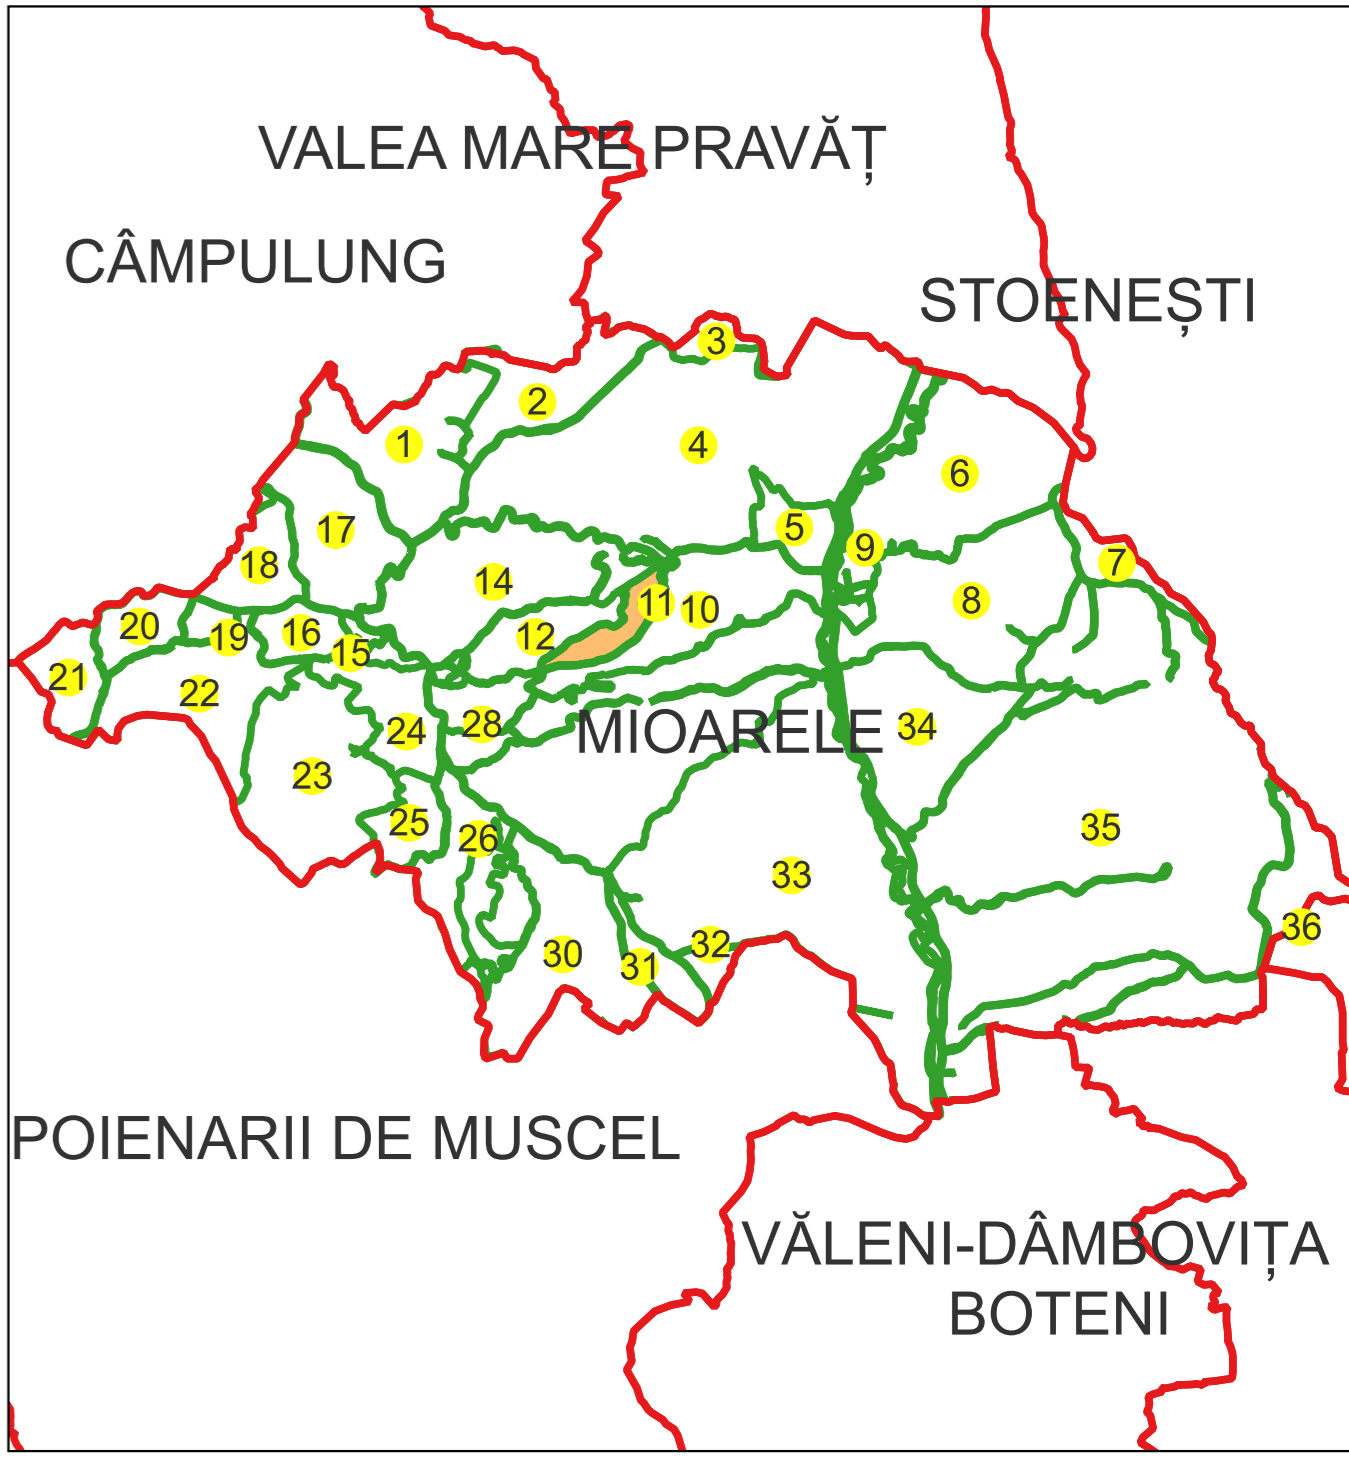

MIOARELE

## Legenda

|          |                              |
|----------|------------------------------|
|          | LIMITA UAT                   |
| MIOARELE | Denumire UAT                 |
|          | LIMITA SECTOR CADASTRAL [37] |
| 85       | Număr sector cadastral       |
|          | LIMITA INTRAVILAN            |
| Măţău    | Denumire intravilan          |
|          | LIMITA TARLA                 |
| T18      | Număr tarla                  |
|          | LIMITA CONSTRUCTII           |
| C1       | Număr corp                   |
|          | LIMITA IMOBIL                |
| 1324     | OBIECTIV DE INTERES LOCAL    |
| 12       | ID imobil                    |
| AA       | Număr poştal                 |
| AA       | Denumire Arteră              |
| AA       | Hidrografie                  |
| AA       | Obiective de interes public  |