

PLAN CADASTRAL

Comuna Mioarele, jud. Argeș, sat Suslănești


Sector cadastral nr. 5

Scara 1:1000


Sistem de proiecție: Stereografic 1970

Plasa nr. 1/1

spre publicare

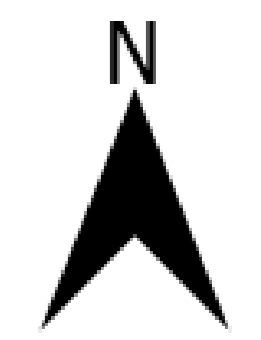

Schema dispunerii sectoarelor cadastrale

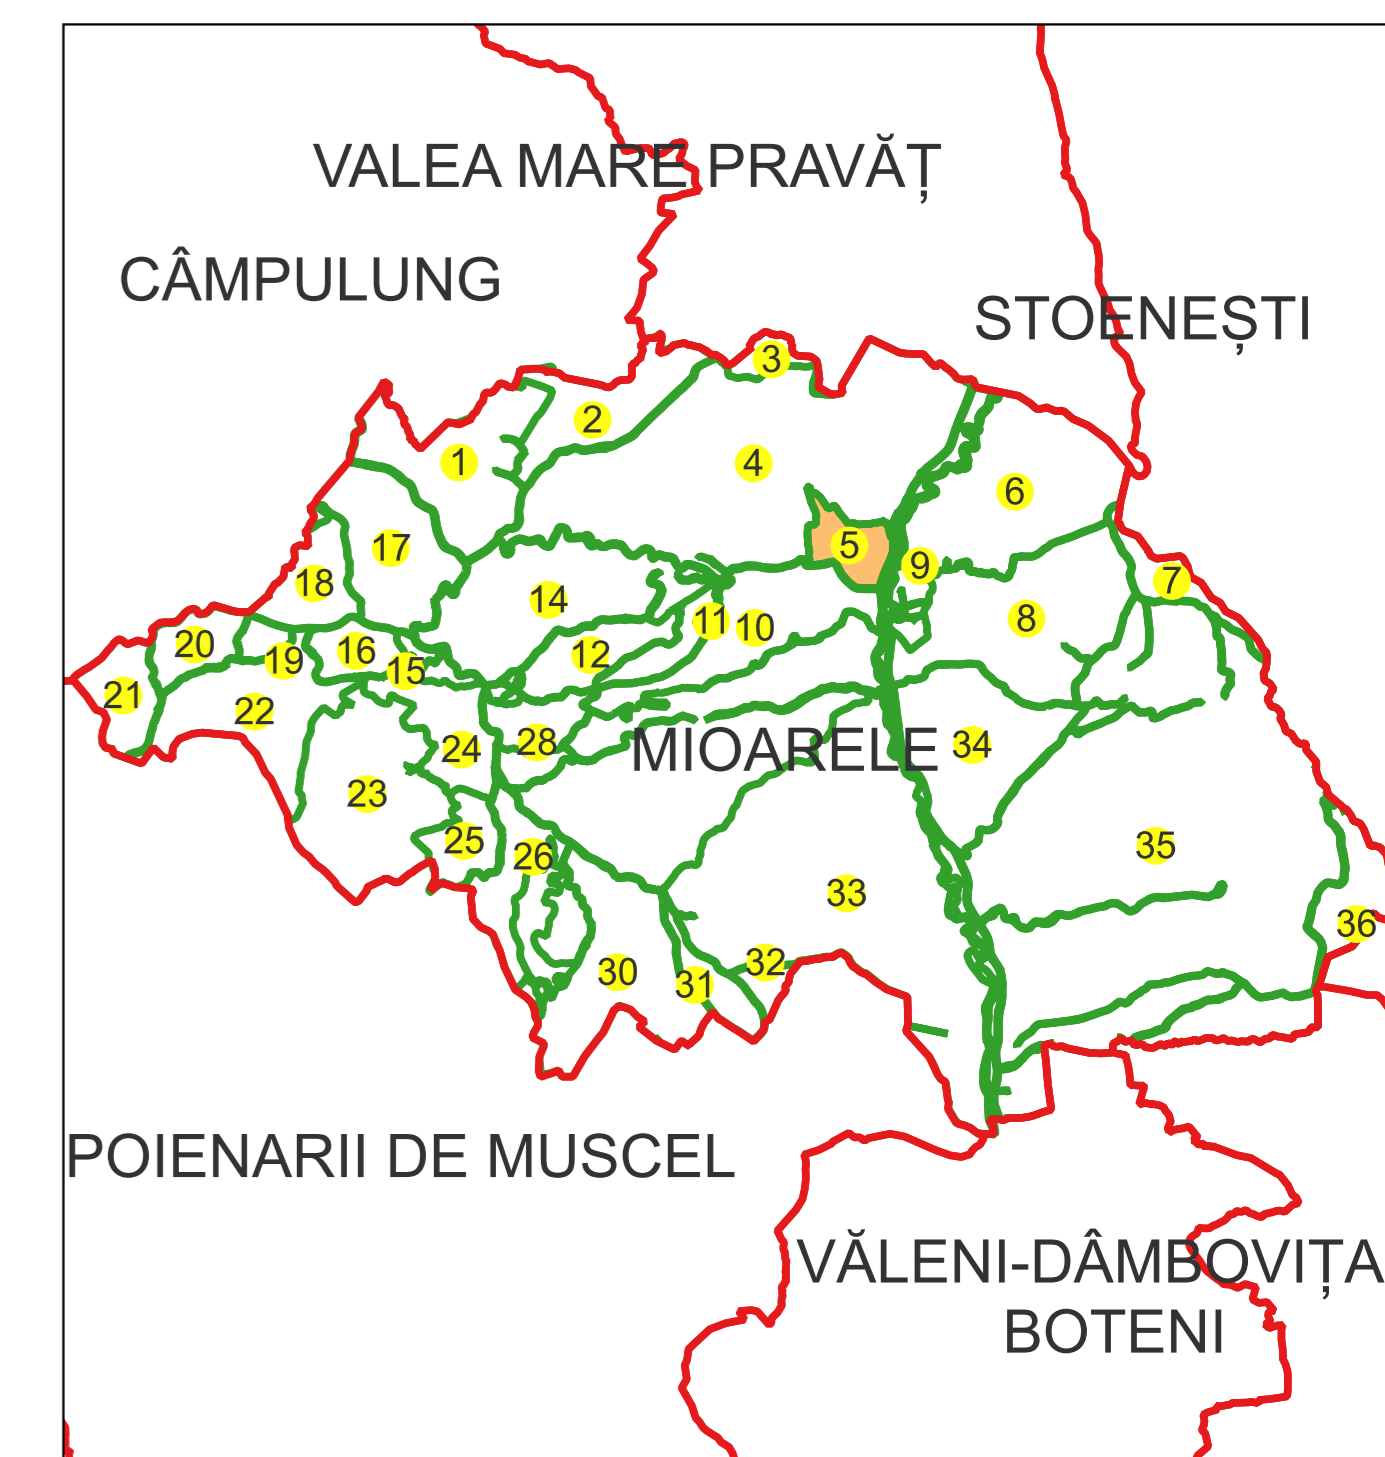

Legenda

| | |
|-----------------|------------------------------|
| | LIMITA UAT |
| MIOARELE | Denumire UAT |
| | LIMITA SECTOR CADASTRAL [37] |
| 85 | Număr sector cadastral |
| | LIMITA INTRAVILAN |
| Mățau | Denumire intravilan |
| | LIMITA TARLA |
| T16 | Număr tarla |
| | LIMITA CONSTRUCTII |
| C1 | Număr corp |
| | LIMITA IMOBIL |
| 1324 | OBIECTIV DE INTERES LOCAL |
| 12 | ID imobil |
| Aa | Număr poștal |
| Aa | Denumire Arteră |
| Aa | Hidrografie |
| Aa | Obiective de interes public |

Semnat electronic de către Ing. Mihai-Alexandru Hruza conform înregistrării nr. 117/13.07.2022

Data 21.11.2024