
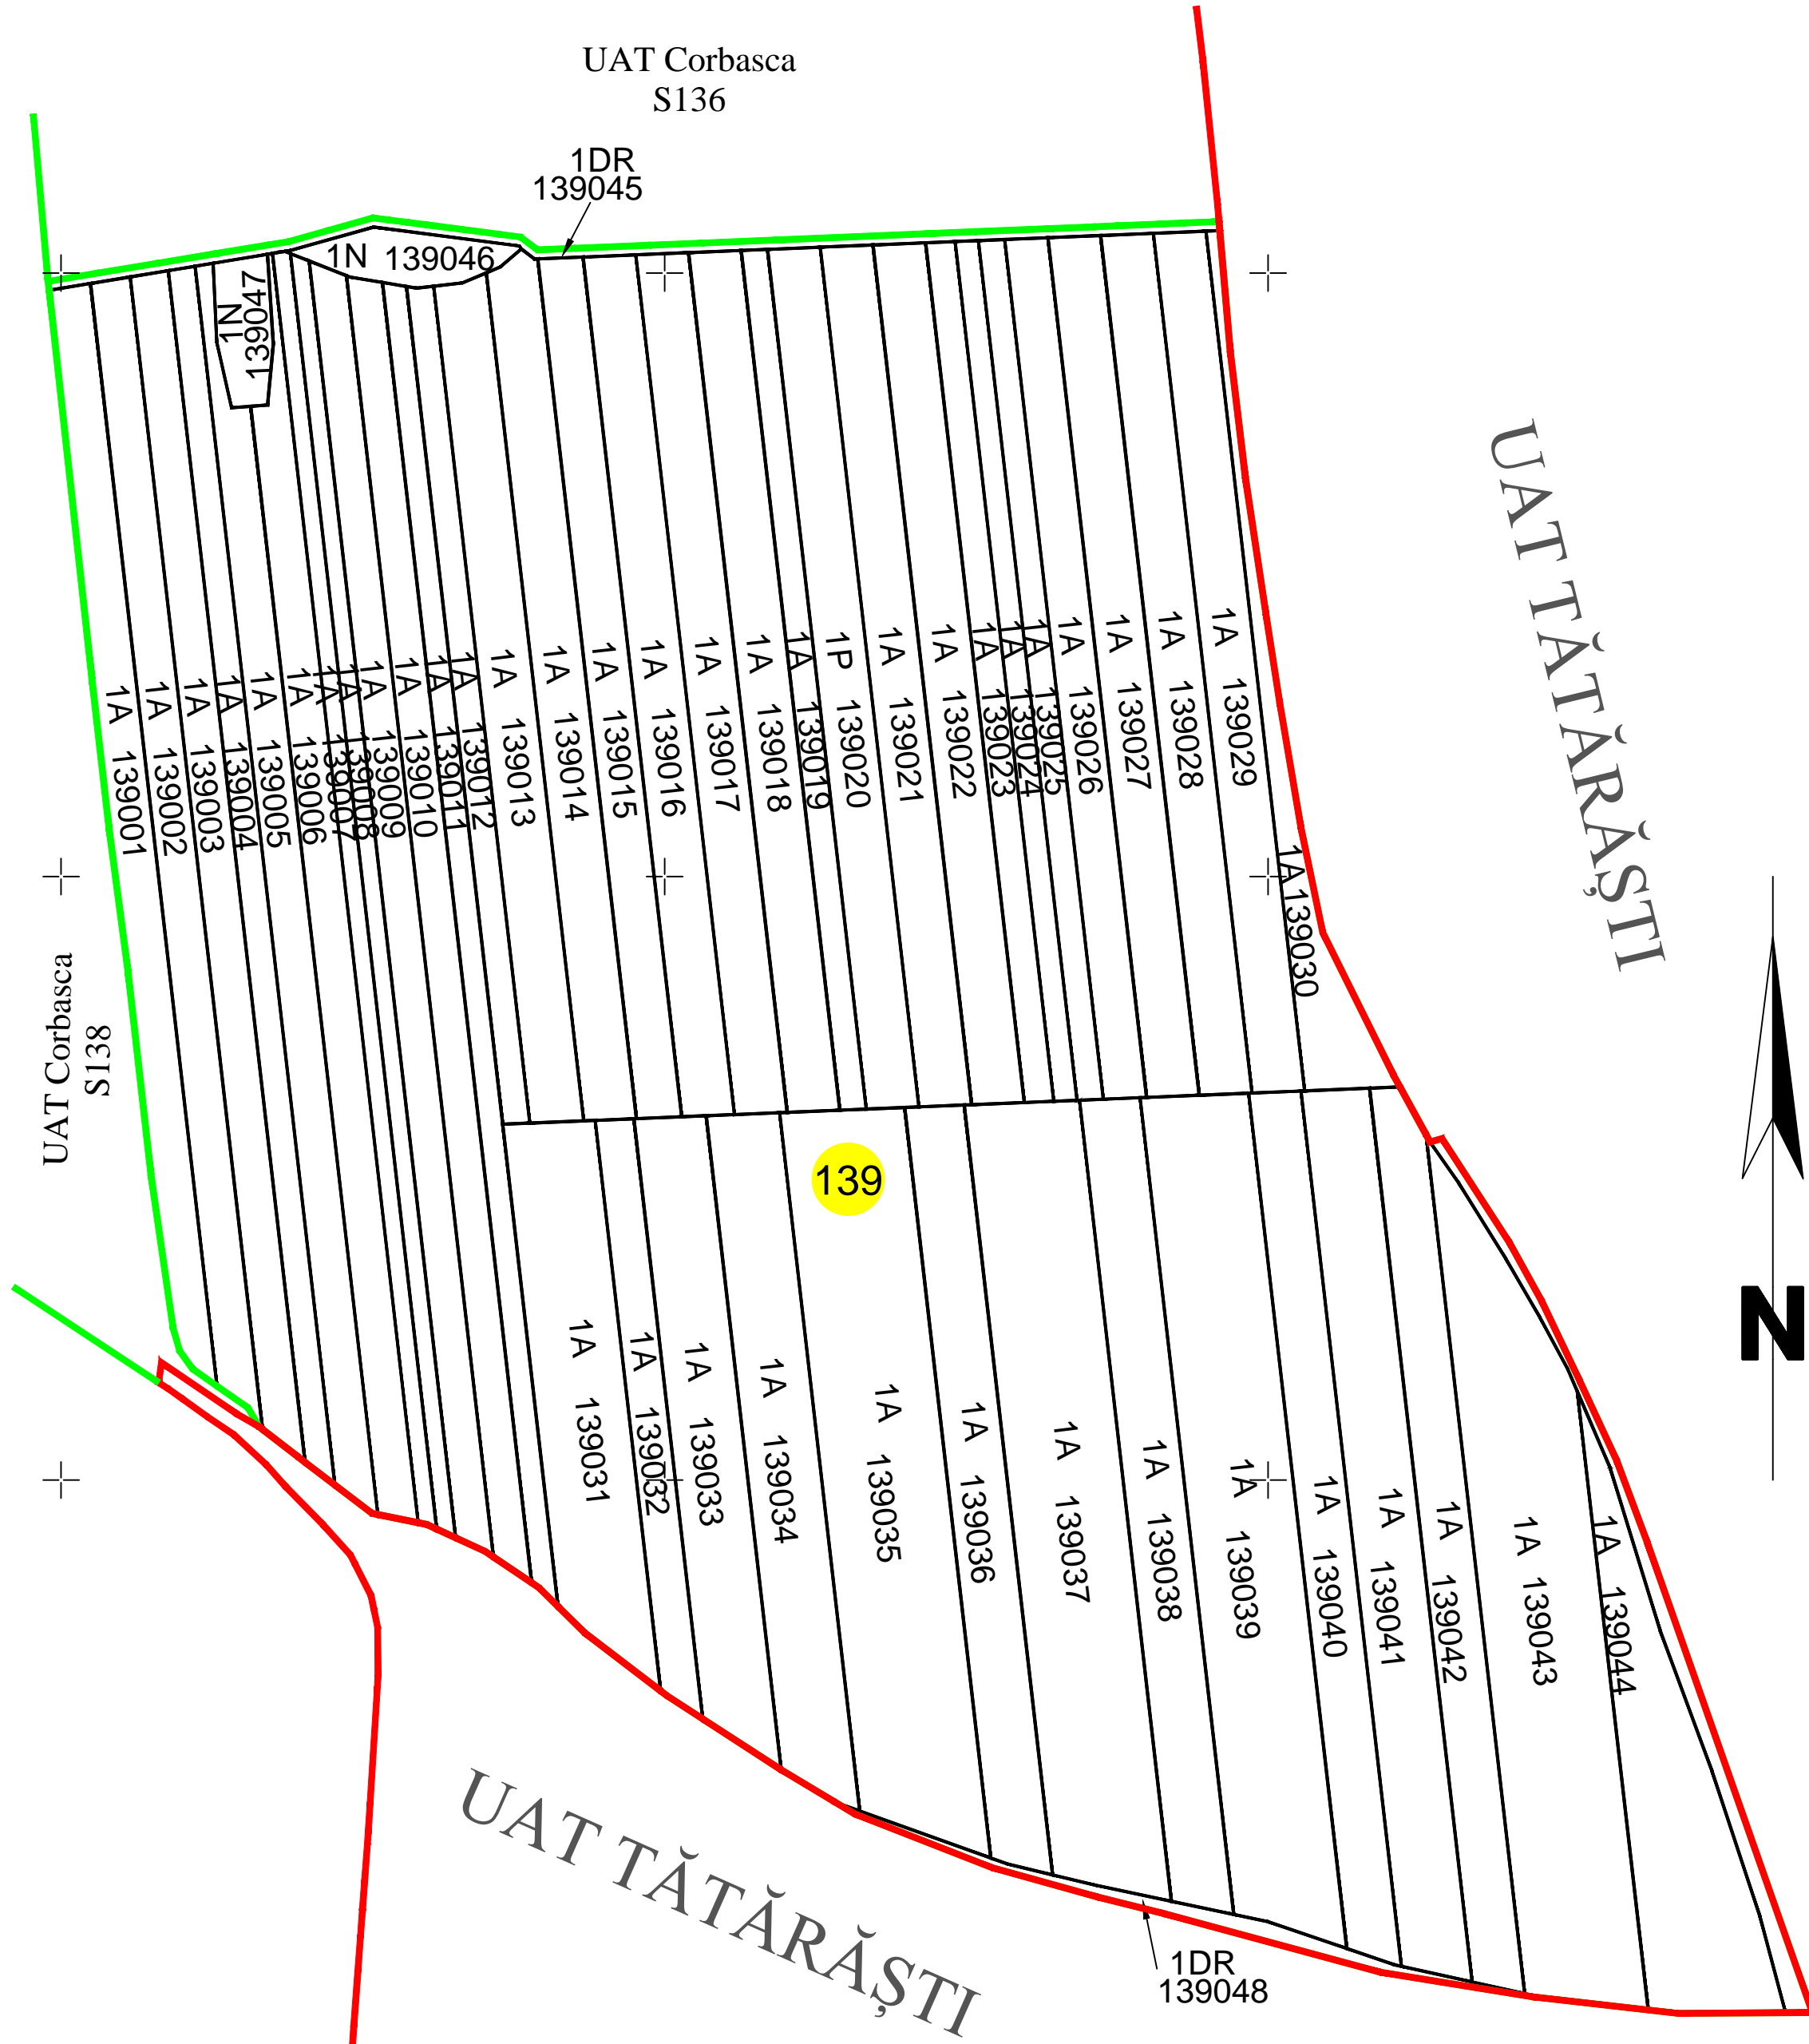


PLAN CADASTRAL

UAT Corbasca, județul Bacău,

sector cadastral nr. 139

Scara 1:2000, sistem de proiecție STEREO 70
Copie spre publicare

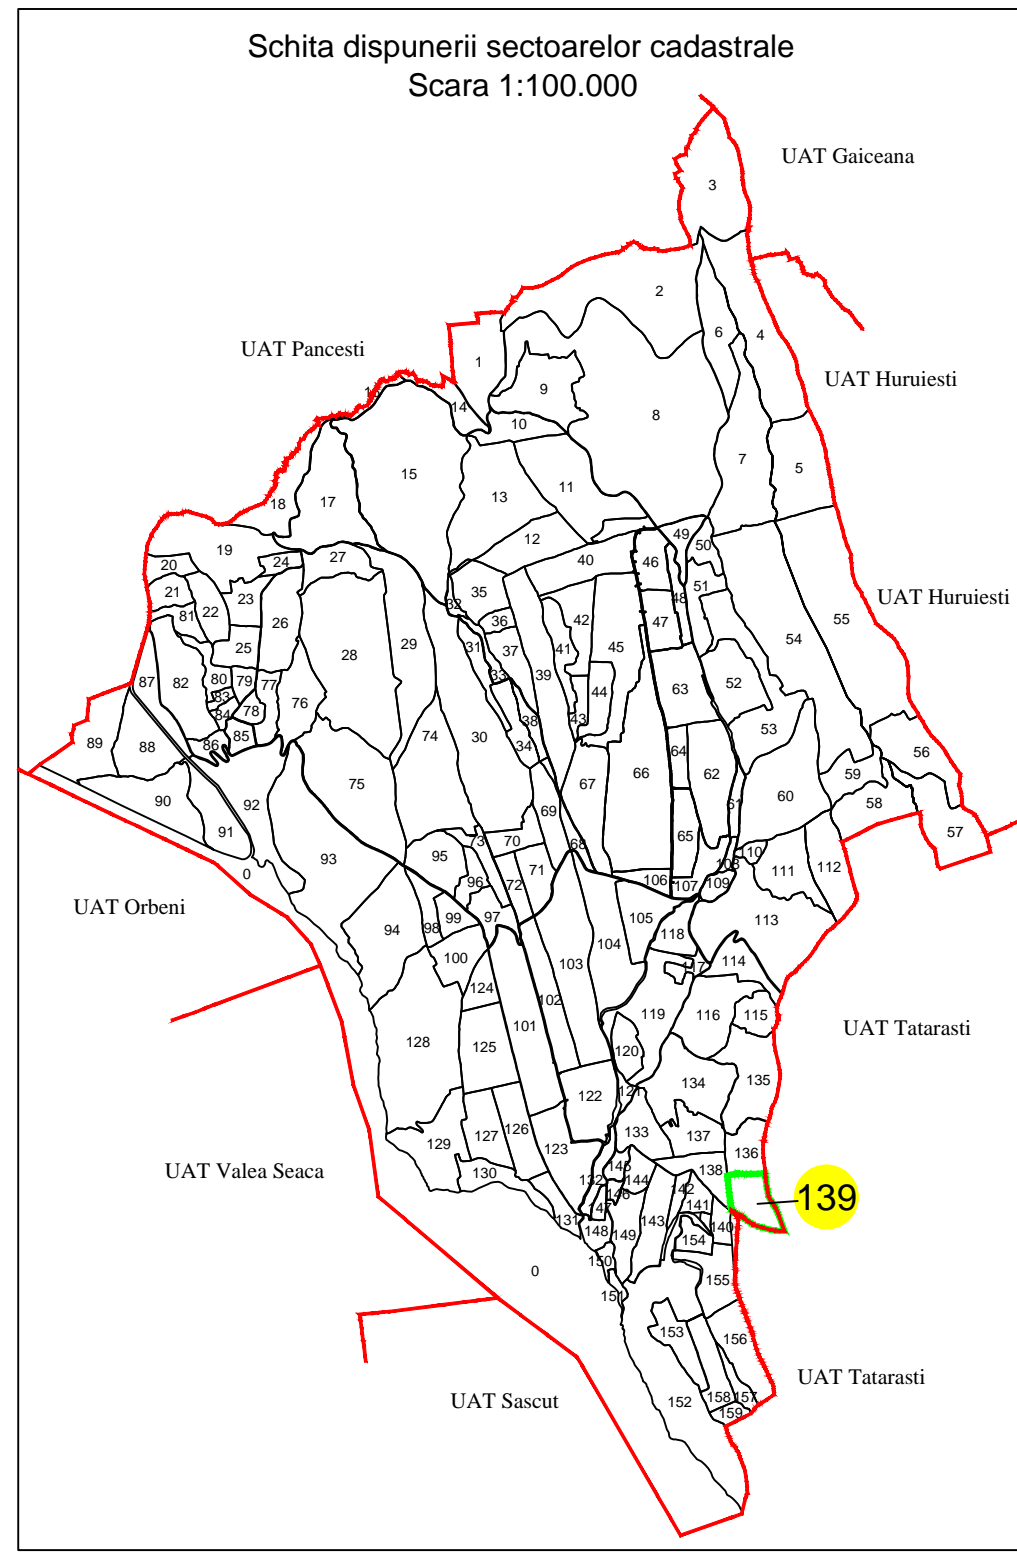

Legendă:

- Limită sector cadastral
- Limită imobil
- - - Limită parcelă
- 139024 ID imobil
- 1 Număr parcelă
- A Categoria de folosință
- 139 Număr sector cadastral

Executant:
SC TOPO GEO TECHNICS SRL
Ing. Cernat Sorin Ioan
Data executării: 16.09.2022