

PLAN CADASTRAL



JUDEȚUL BACĂU, UAT DĂMIENEȘTI, SECTORUL CADASTRAL NR. 63

Scara 1:1000


Sistem de proiecție STEREO 1970

< Spre publicare >

Sector 31

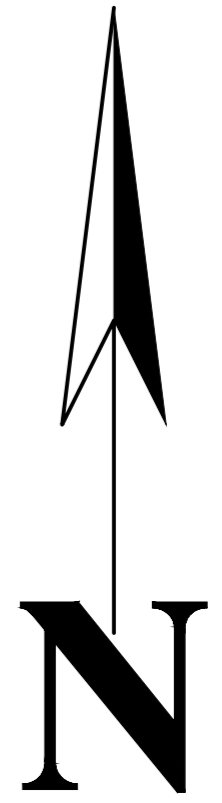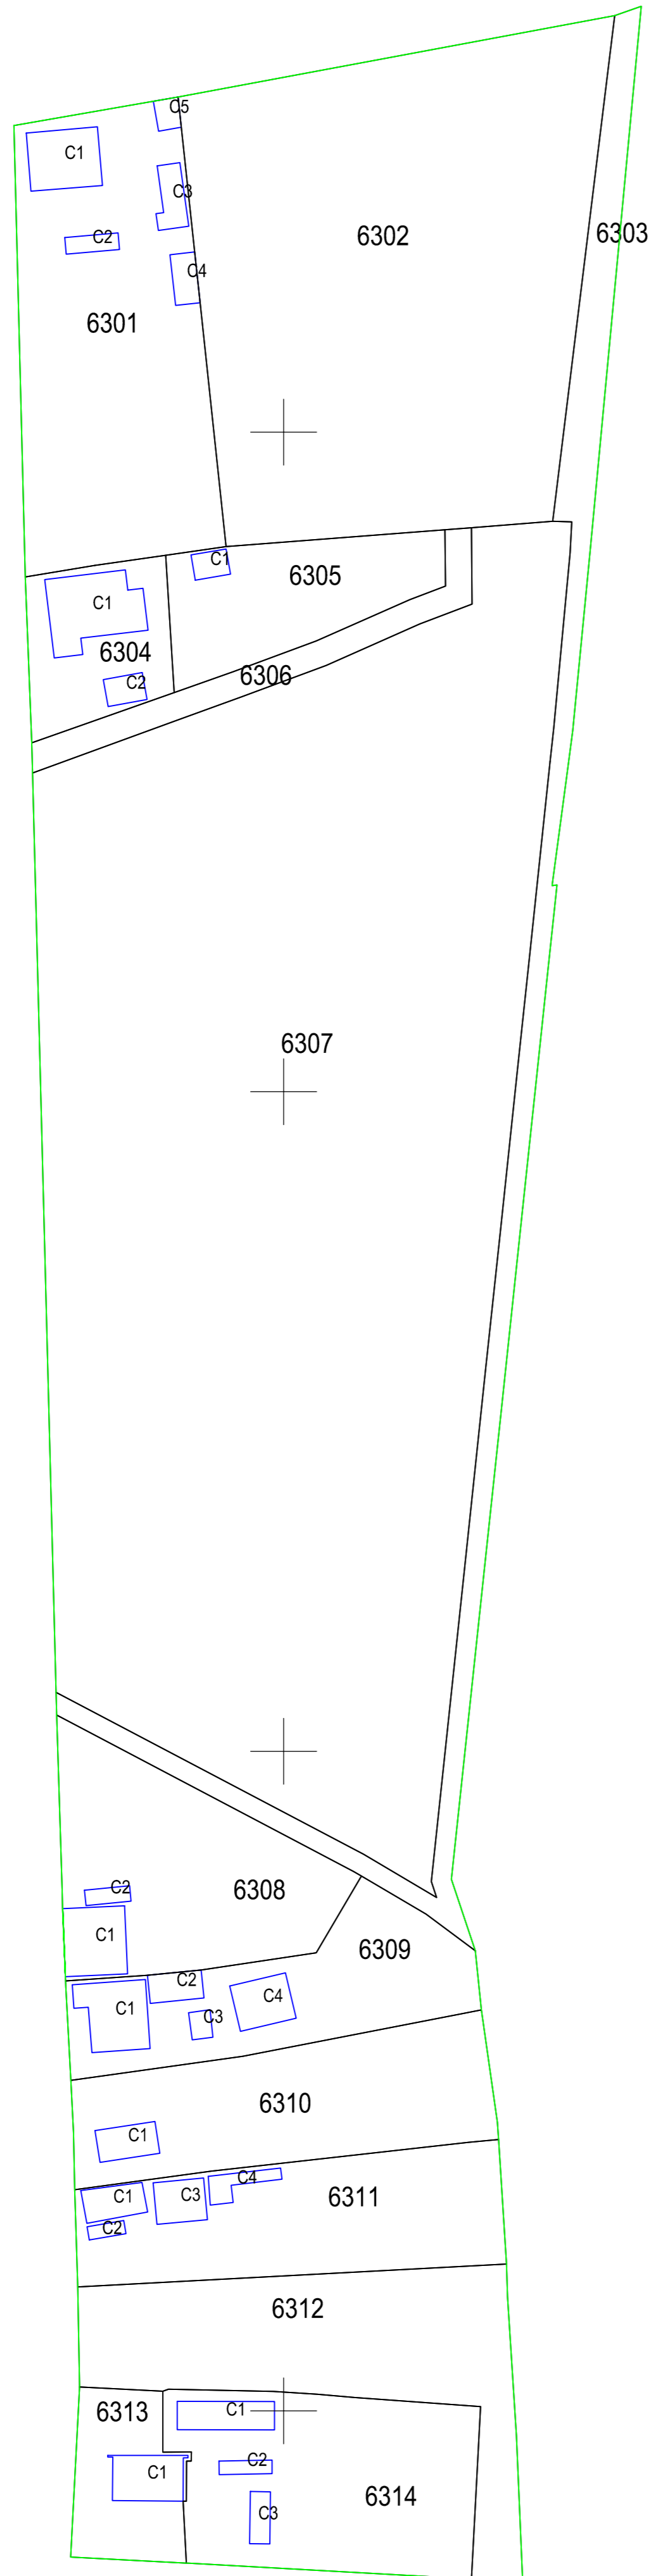

Sector 64

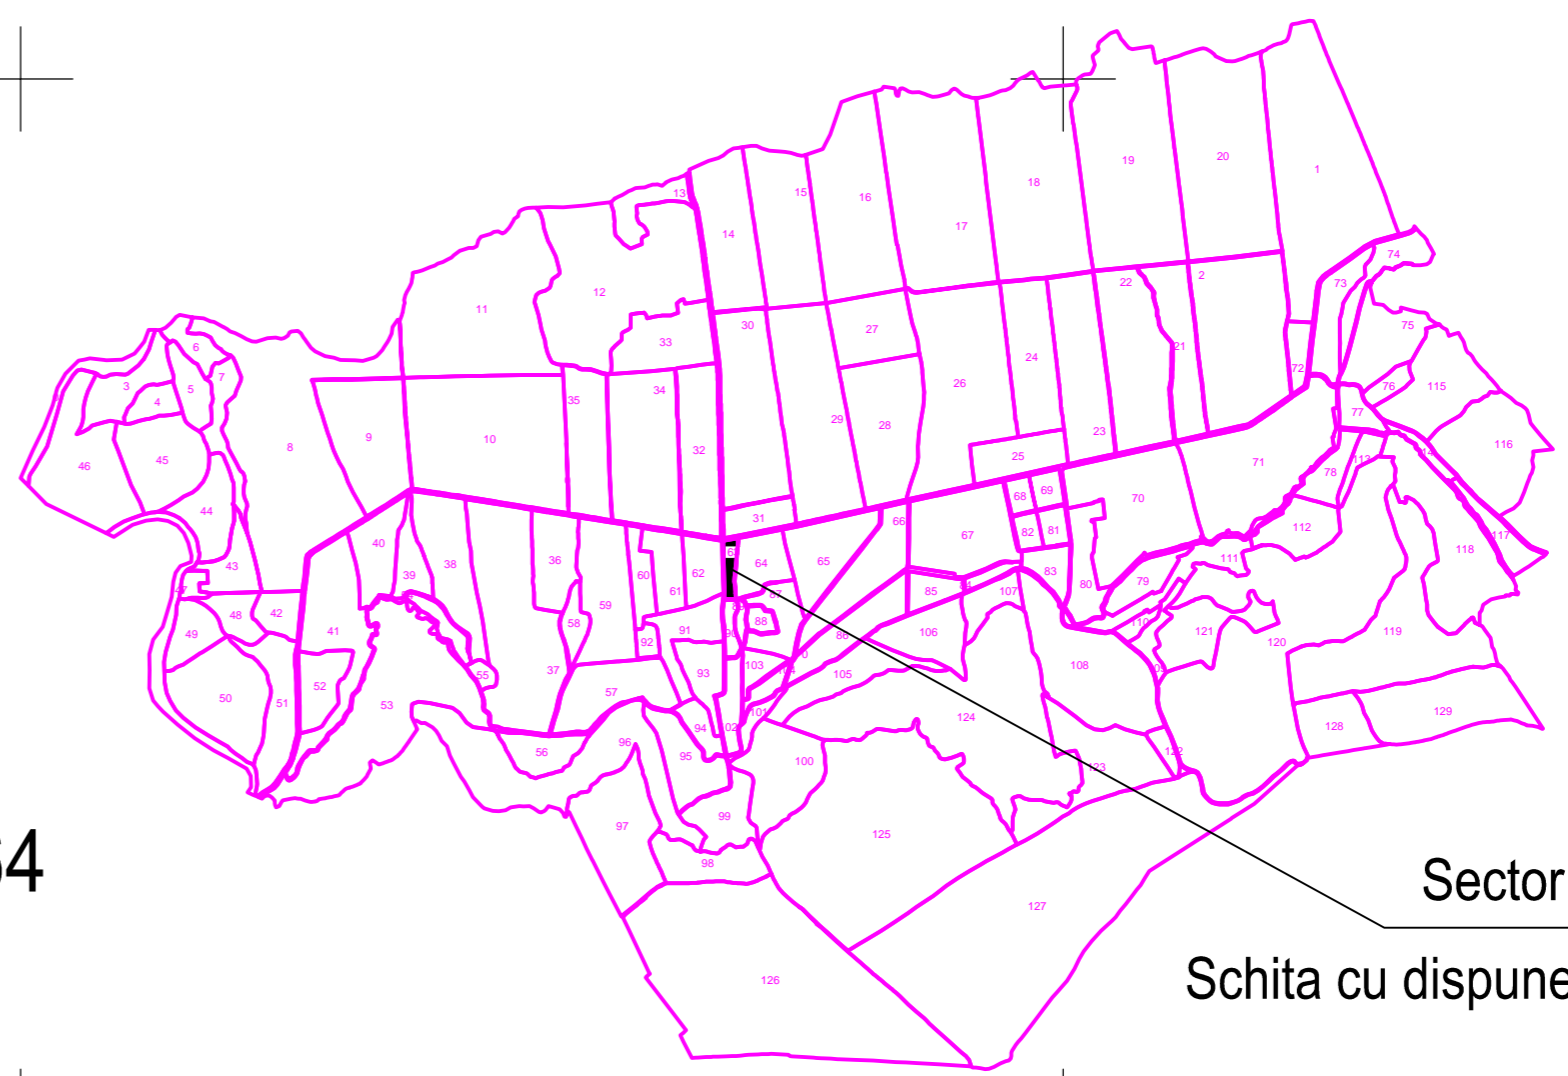

Sector 63
Schita cu dispunerea sectorului

63

Executant:
Data: 23.02.2024

Sector 62

Sector 89

Legendă:

	Limită sector cadastral
	Număr sector cadastral
	Limită imobil
	Limită UAT
	Limită construcții