



PLAN CADASTRAL

UAT Glăvănești, județul Bacău,

sector cadastral nr. 102

Scara 1:2000, sistem de proiecție STEREO 70

Copie spre publicare

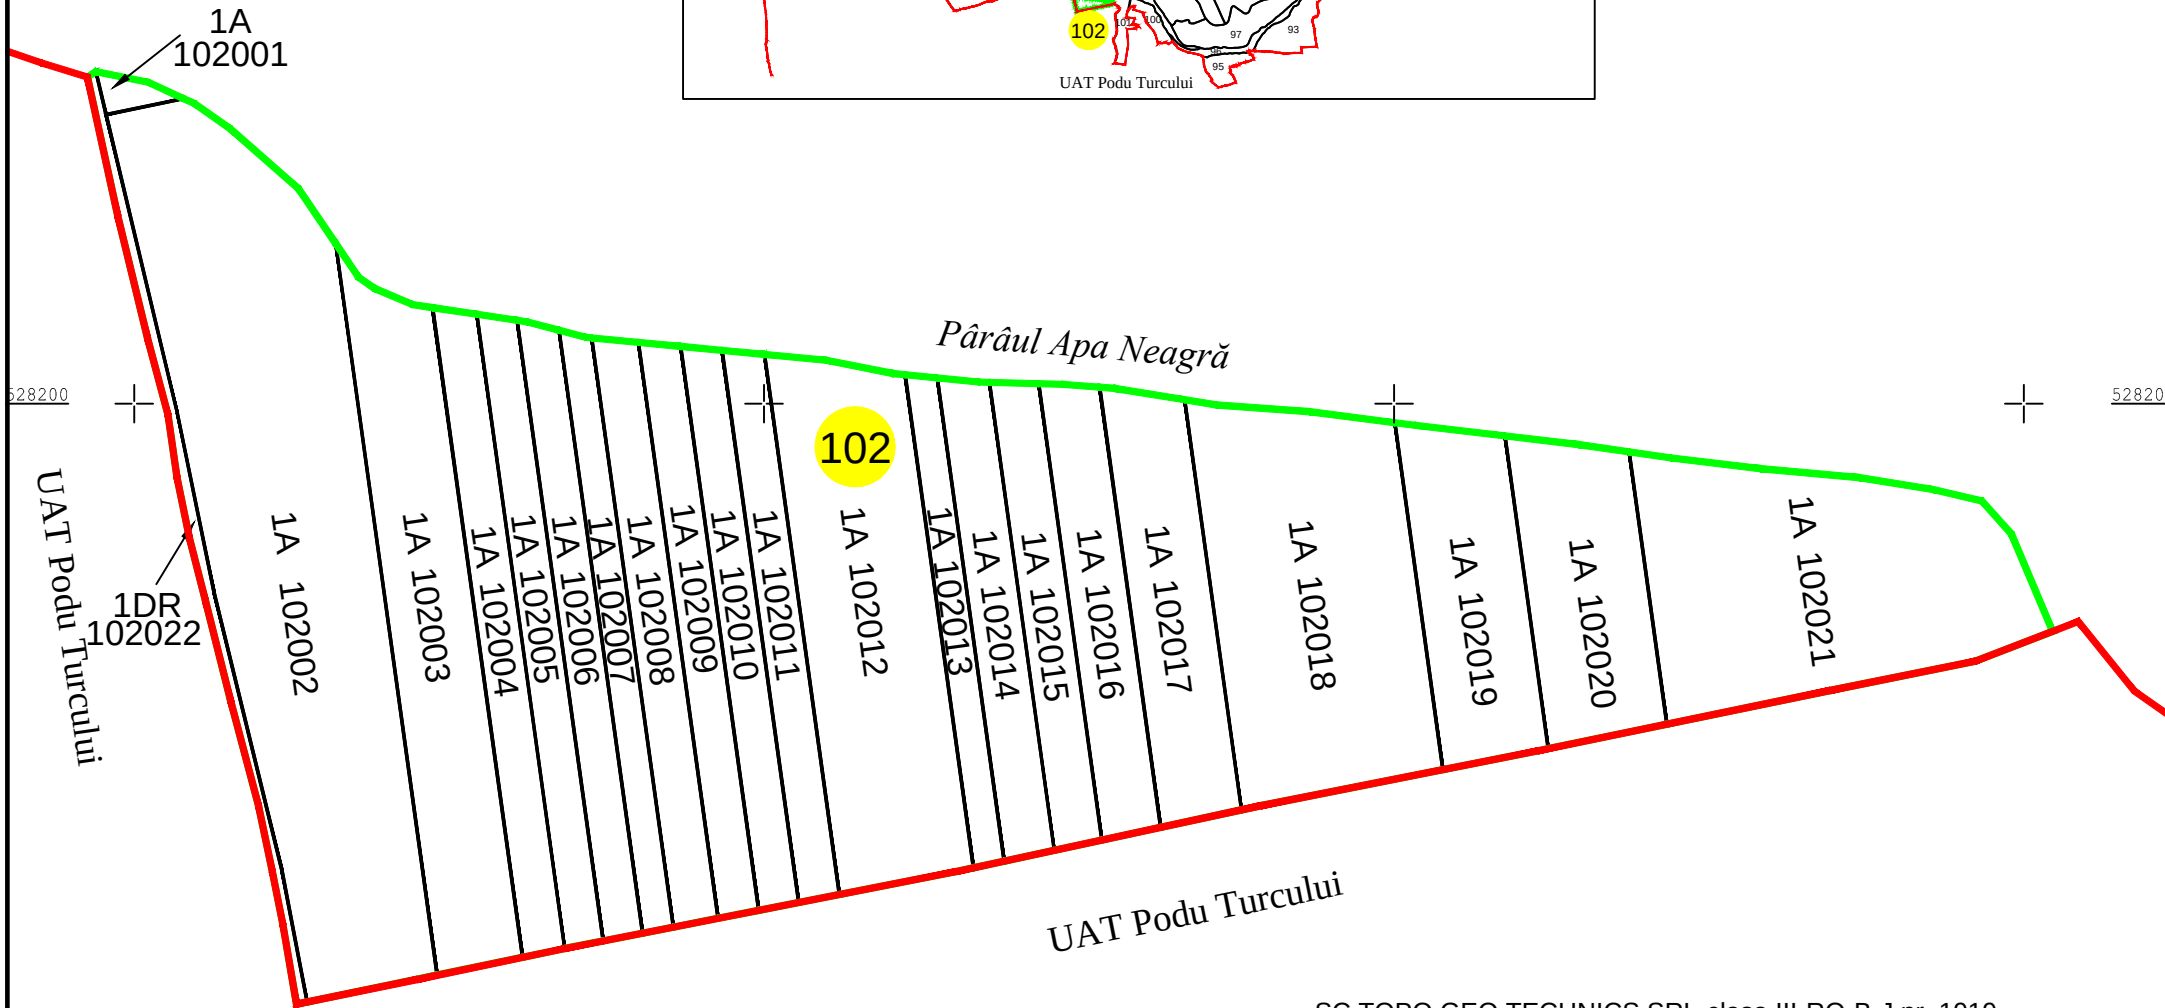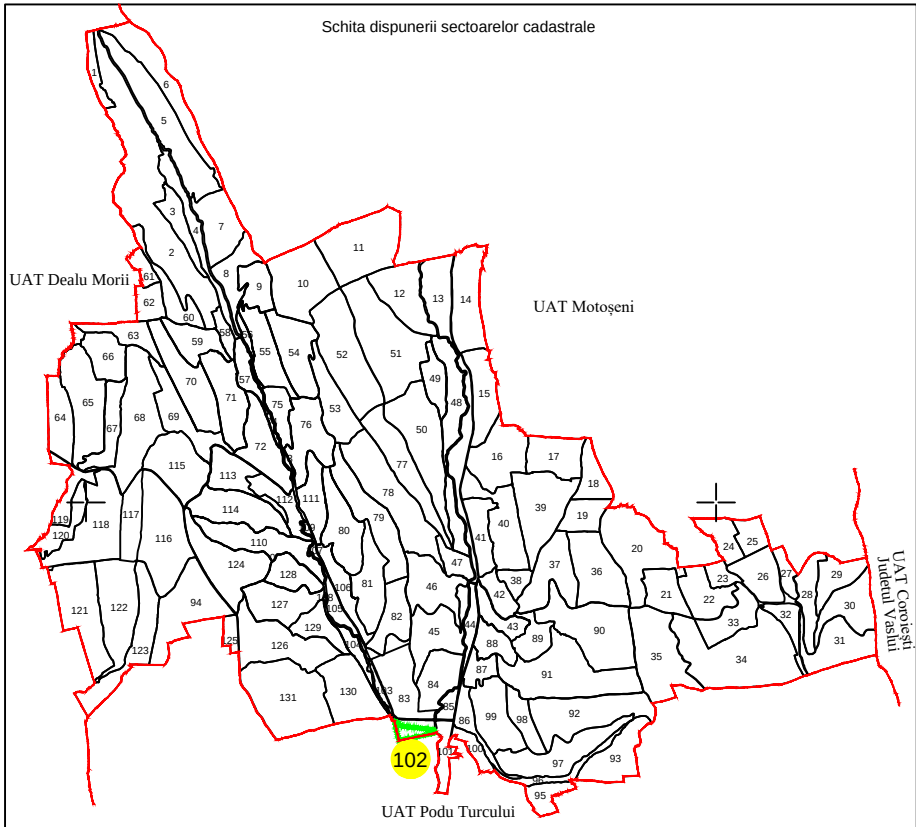

SC TOPO GEO TECHNICS SRL-clasa III-RO-B-J nr. 1919

Documente tehnice ale cadastrului semnate electronic

Executant:

SC TOPO GEO TECHNICS SRL

Ing. Cernat Sorin Ioan

Data executarii: 10.03.2025

Legendă:

- Limită UAT
- Limită sector cadastral
- Limită imobil
- Limită parcela
- ID imobil
- Număr parcelă
- Categoria de folosință
- Număr sector cadastral