
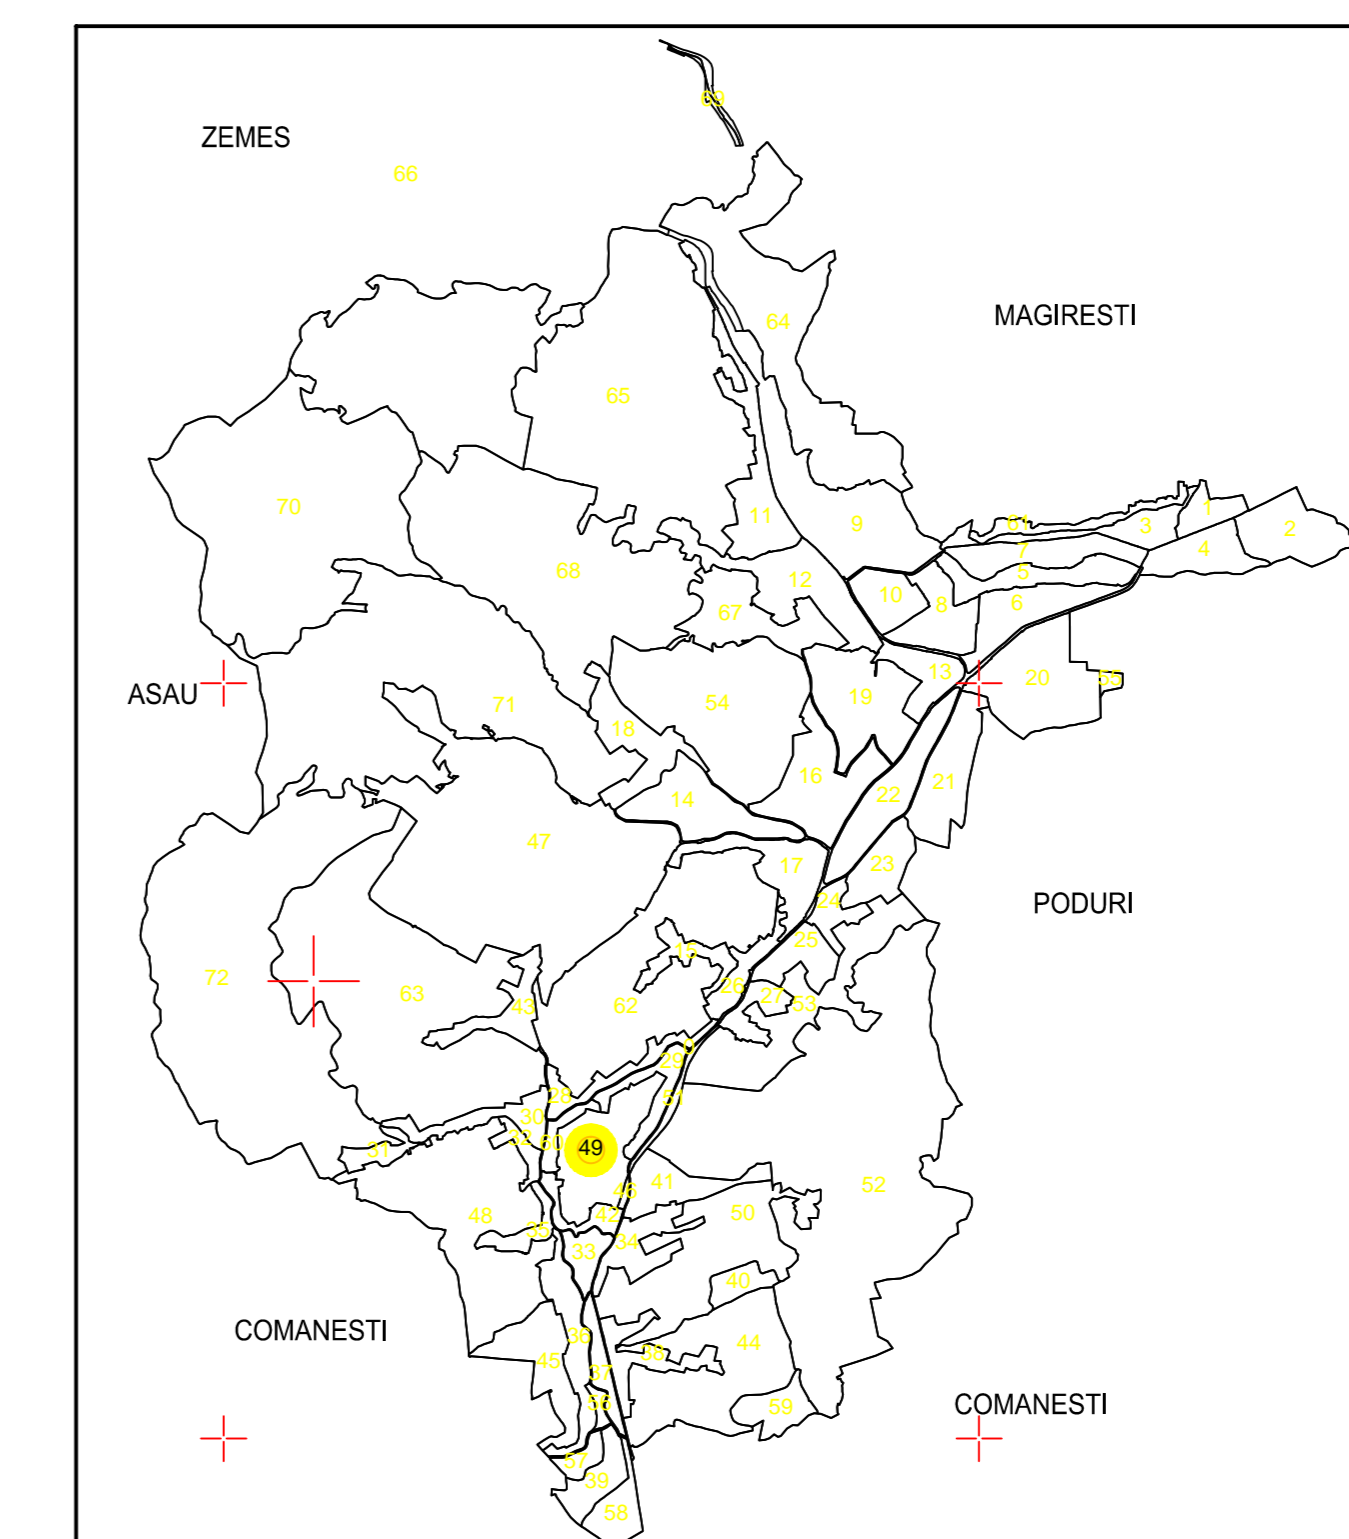


PLAN CADASTRAL MUNICIPIUL MOINEȘTI, JUDEȚUL BACĂU SECTORUL CADASTRAL 49

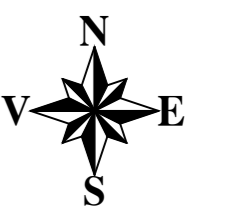

LEGENDA:

- Limita sector cadastral
- Limita Teritoriala
- Limita PUG
- Limita contur constructii
- Limita parcella
- ID Imobil
- Categoriile de folosinta
- Cod constructii

COPIE SPRE PUBLICARE

TOPO sistem	s.c. TOPO_SISTEM s.r.l. <small>inregistrat la Registrul de Comerț al Județului Bacău nr. 1512/2019 CUI: 40523468</small>	PLAN CADASTRAL MUNICIPIUL MOINEȘTI, JUDEȚUL BACĂU SECTORUL CADASTRAL 49	PLANSĂ 1
	Redactat de: Ing. BUZĂȚU RAZVAN DUMITRU Masurat de: Ing. DRUGĂ BENON Verificat de: Ing. RUSU MIRCEA Sări Lucrare de: Ing. CROITORU ION Aprobat de: Ing. RUSU MIRCEA	SCARA: 1:2000 DATA: Nov. 2023 Serviciu de înregistrare sistematică în cadastru și în cartea funciara a imobilelor situate în extravilanul Municipiului Moinești. SISTEM DE PROIECTIE: STEREO 70	