


PLAN CADASTRAL

UAT: Sânduleni, județul: BACĂU, Sect. cad. 10

Scara 1:1000

Sistem de proiecție: stereografic 1970

Spre Publicare

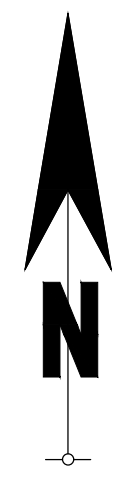

UAT STRUGARI

Bârzulești


UAT SÂNDULENI

UAT SÂNDULENI

Bârzulești

LEGENDA	
Număr Sector	4
Cod construcție	C1
ID Imobil	15
Limita sector	
Limita imobil	
Limita UAT	
Limita intravilan	
Limita țara	
Număr țara	101
Limita construcție	

SCHEMA DE DISPUNERE A SECTORELOR CADASTRALE

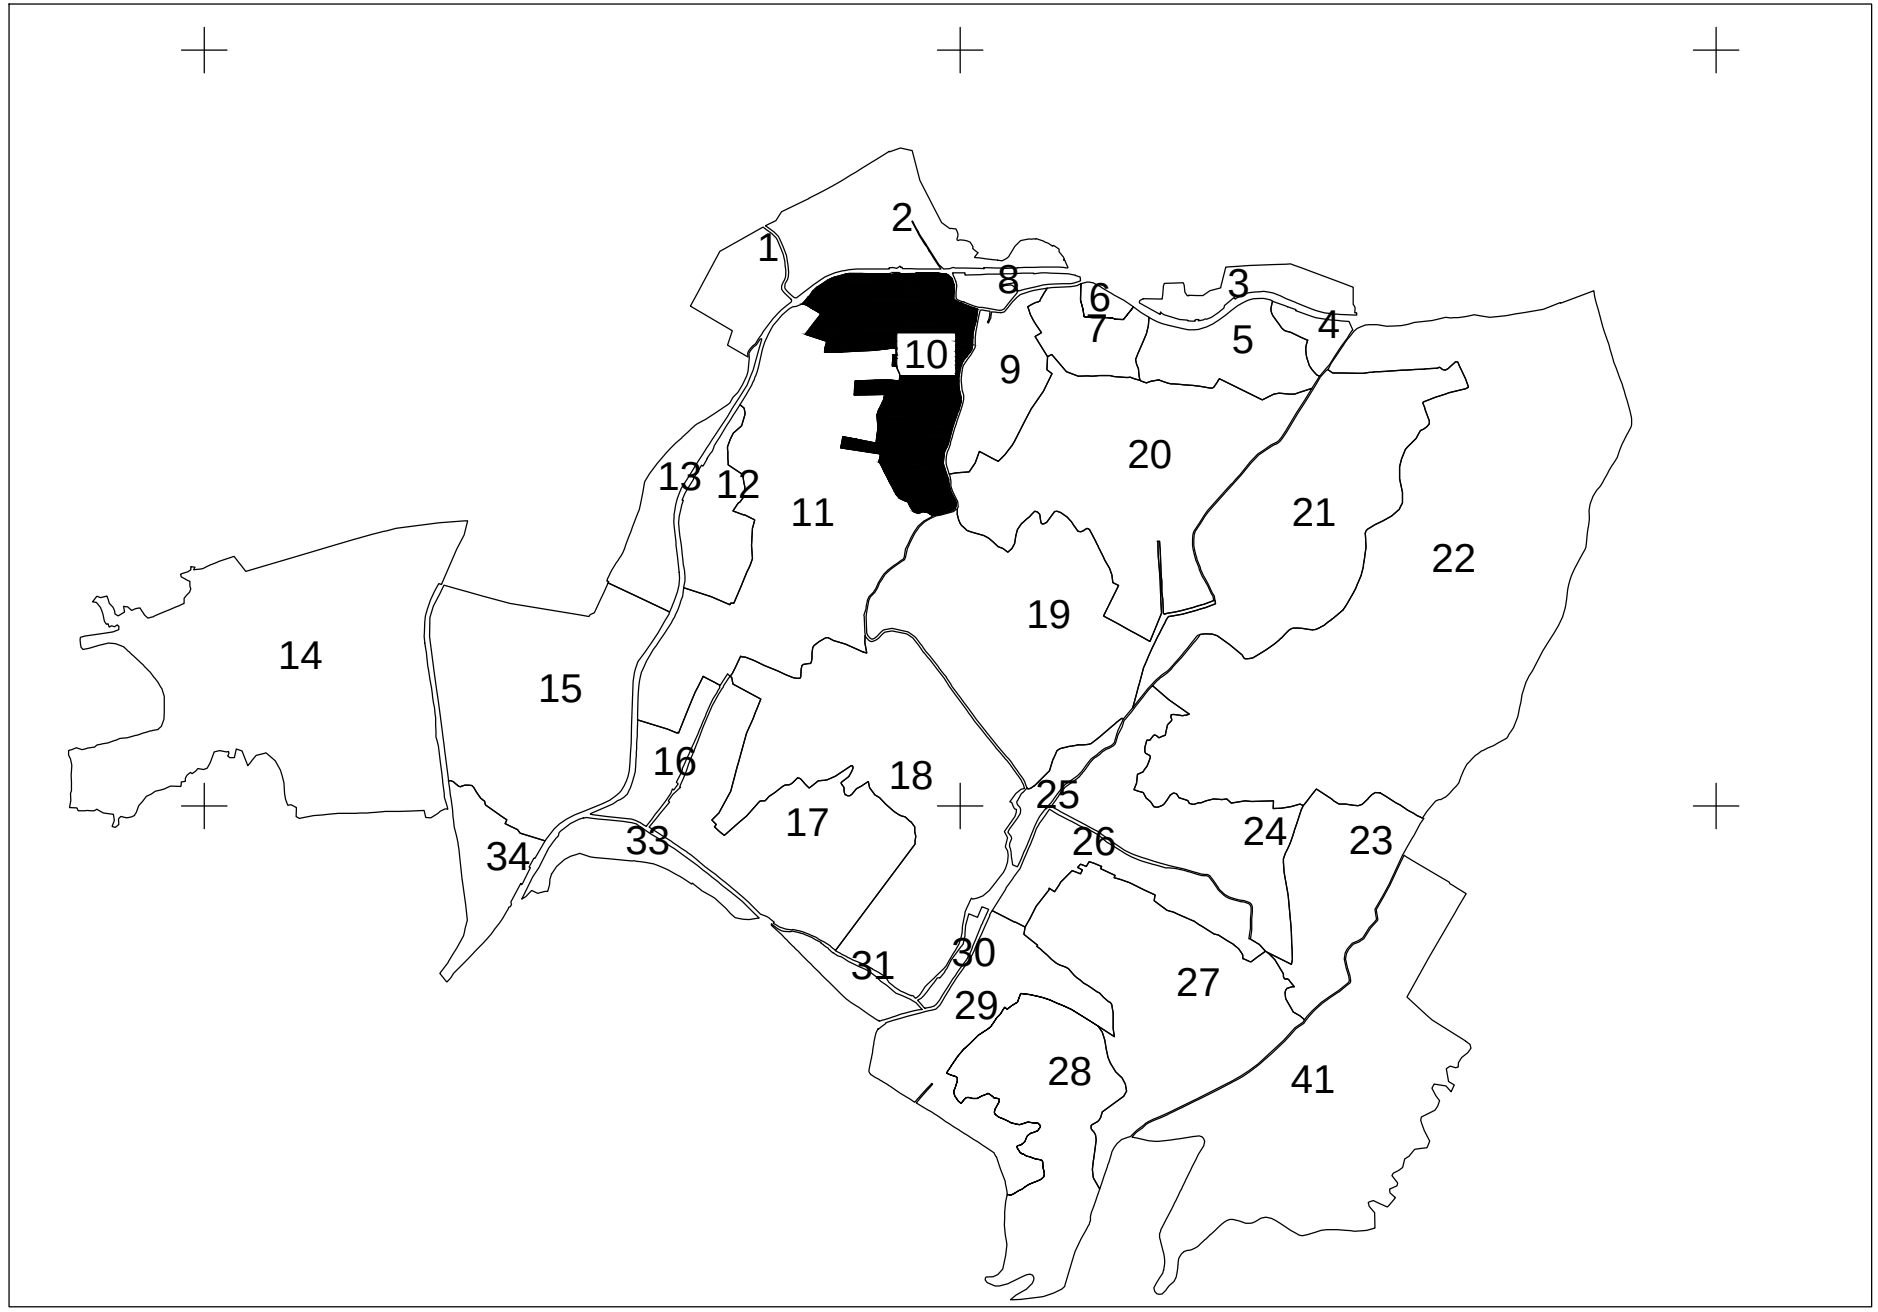

EXTRACT: RC TOTAL BUSINESS LAND SRL
Data: 26.03.2025