


PLAN CADASTRAL

UAT: Sănduleni, județul: BACĂU, Sect. cad. 11, planșa 1

Scara 1:1000

Sistem de proiecție: stereografic 1970

Spre Publicare

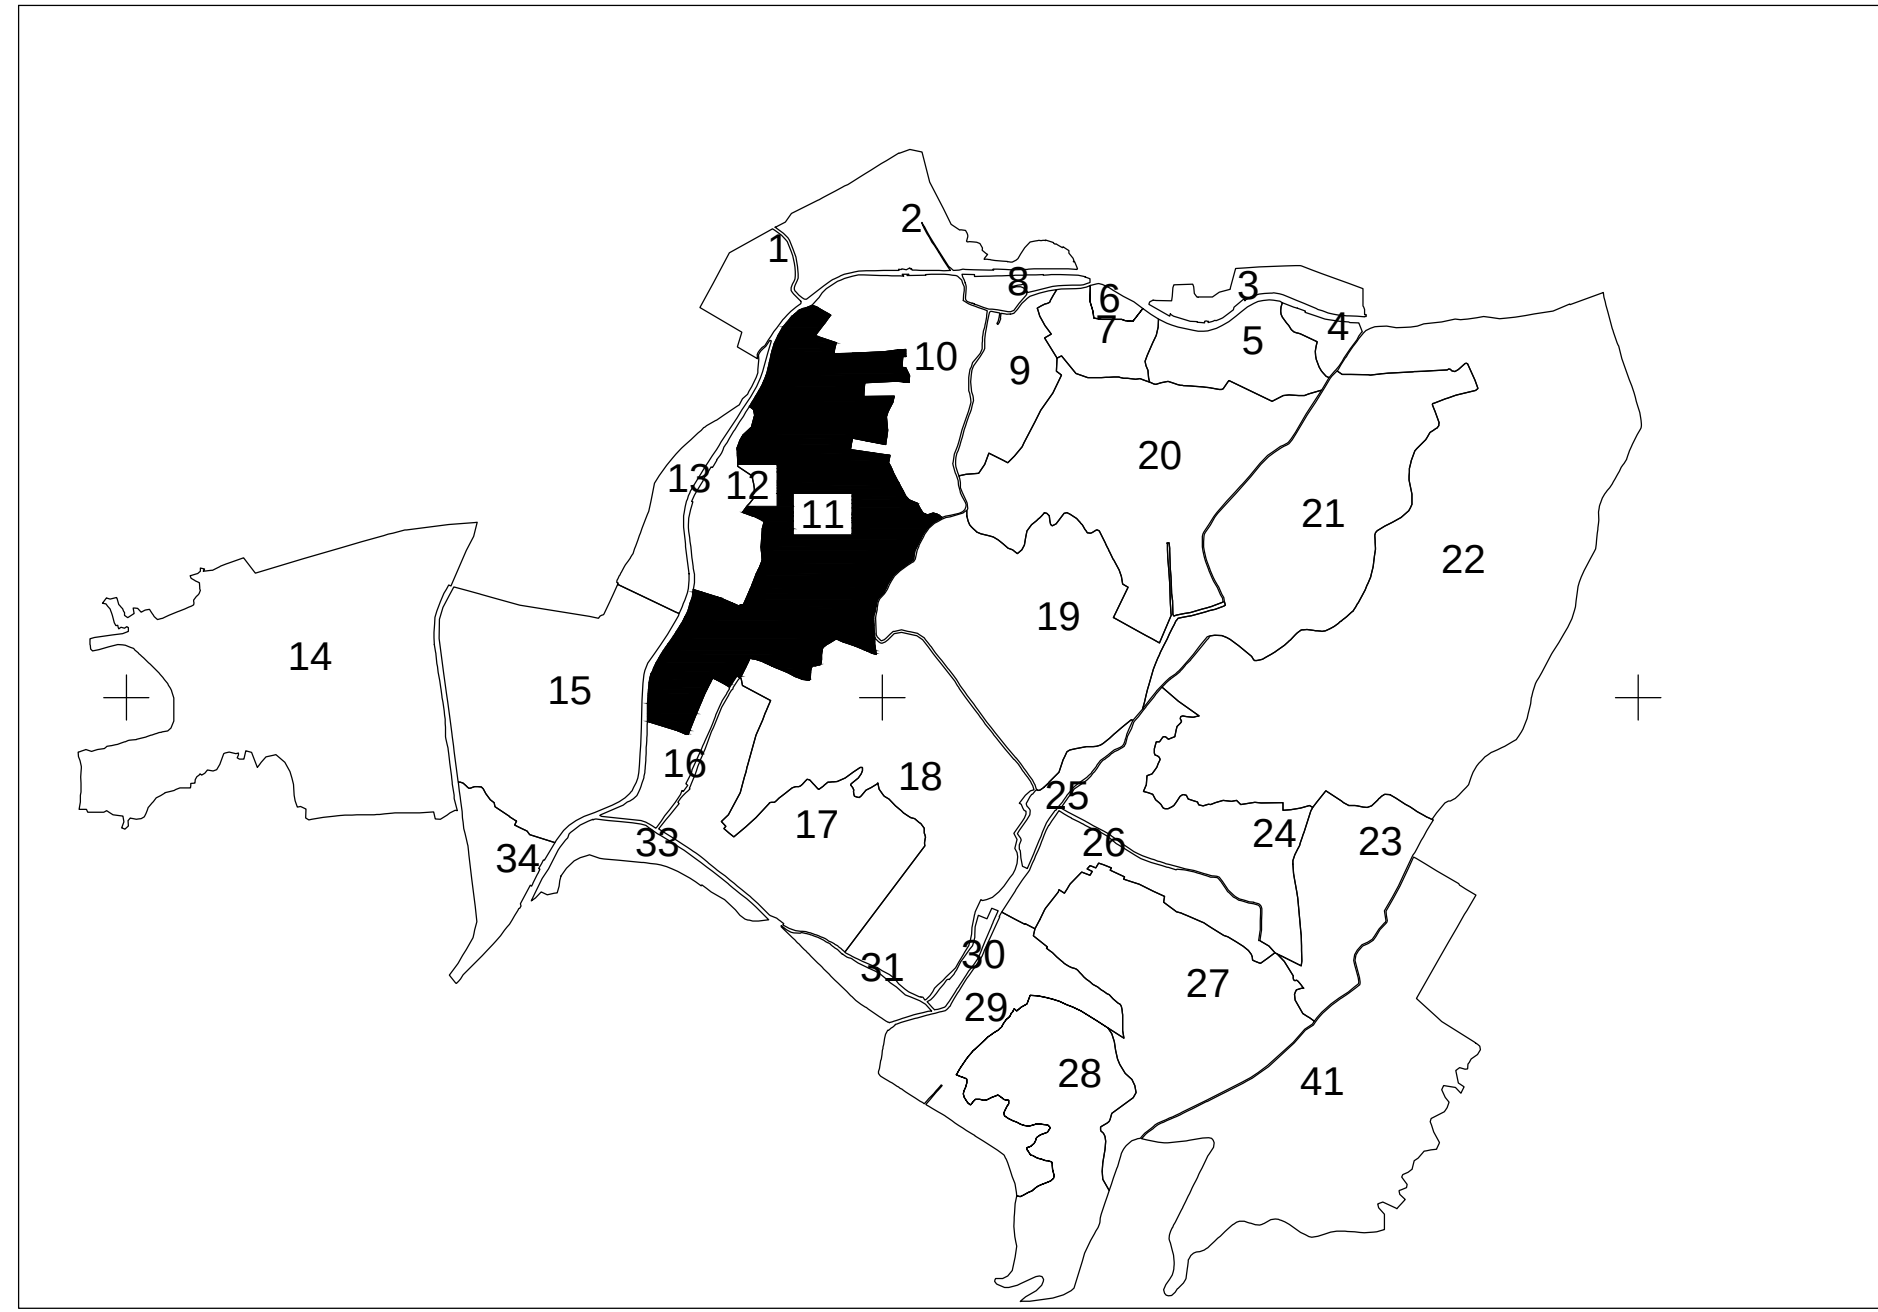

LEGENDA	
Nume Sector	C1
Cod constructie	15
ID imobil	15
Limita sector	
Limita imobil	
Limita UAT	
Limita intravilan	
Limita teren	
Numele teren	101
Limita constructie	

UAT SĂNDULENI

UAT SĂNDULENI

Bârzulești

STRUGARI

Bârzulești

UAT SĂNDULENI

BEREȘTI-TAZLĂU