


PLAN CADASTRAL

UAT Traian, județul Bacău,
sector cadastral nr. 26

Scara 1:2000, sistem de proiecție
STEREO 70
Copie spre publicare

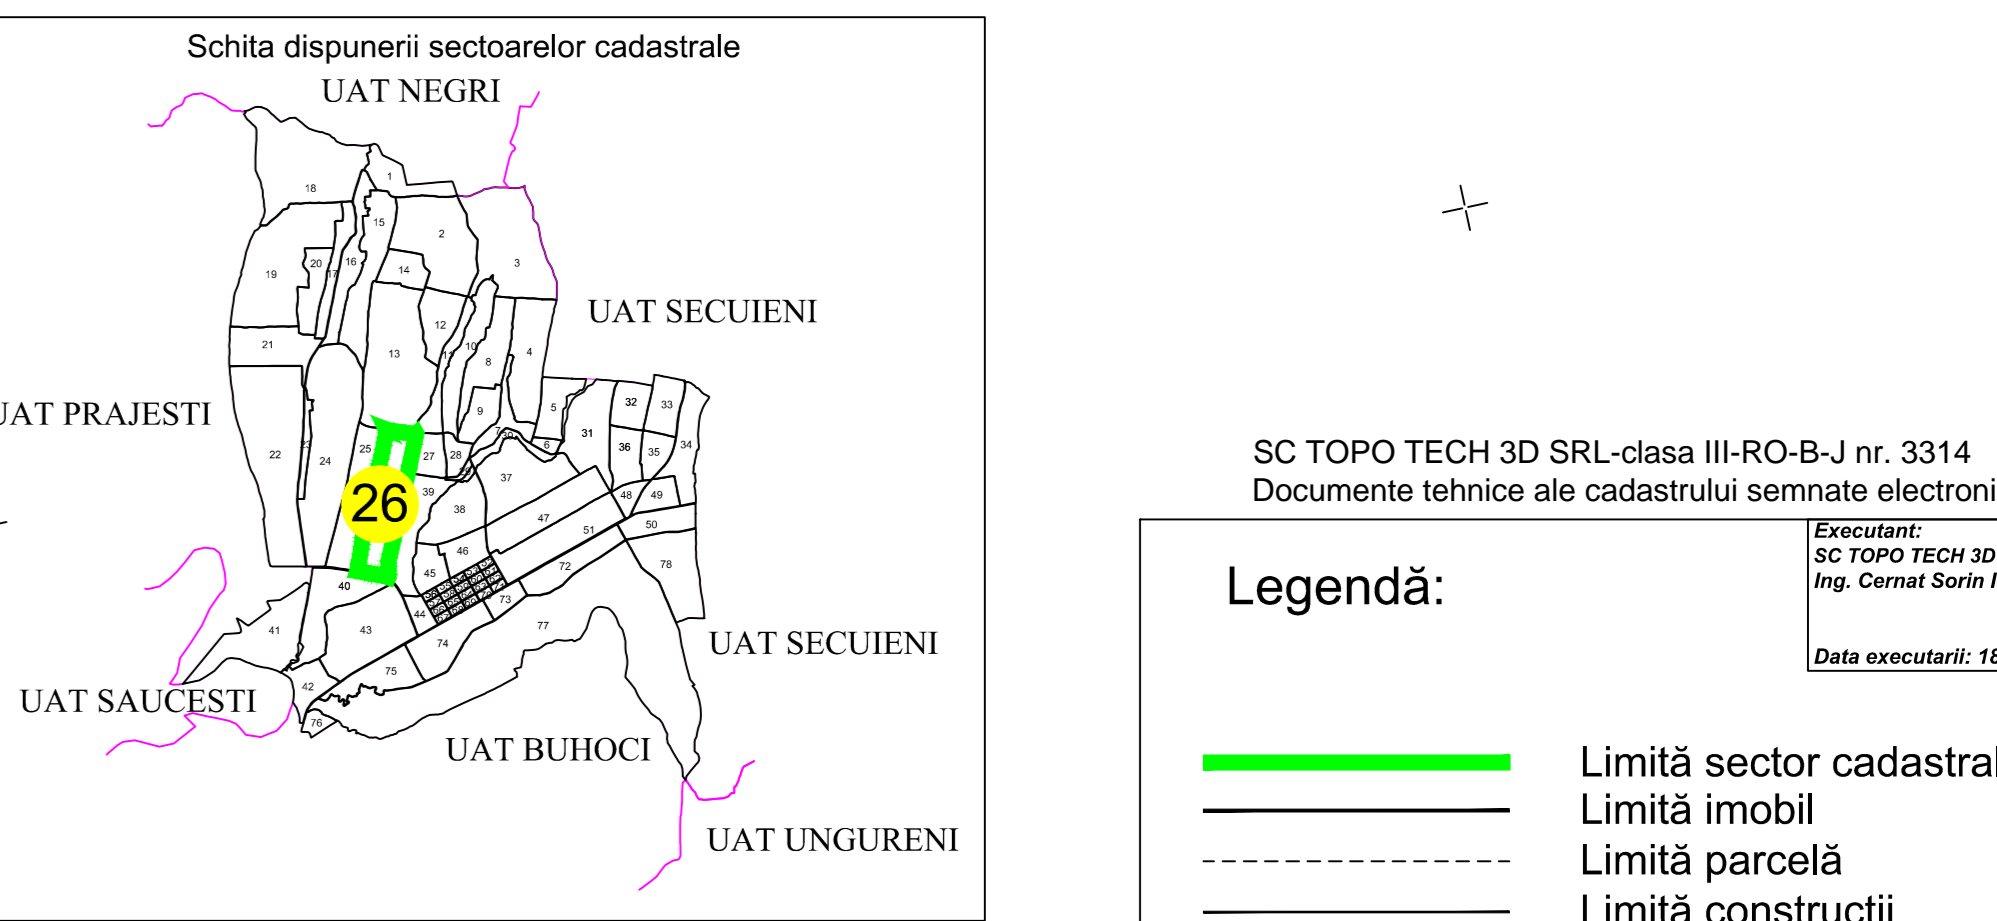

SC TOPO TECH 3D SRL-clasa III-RO-B-J nr. 3314
Documente tehnice ale cadastrului semnate electronic

Executant:
SC TOPO TECH 3D SRL
Ing. Cornat Sorin Ioan
Data executarii: 18.03.2026

Legendă:

	Limită sector cadastral
	Limită imobil
	Limită parcelă
	Limită construcții
23001	ID imobil
1	Număr parcelă
A	Categoria de folosință
C1	Cod construcție
25	Număr sector cadastral
12	Număr poștal

