



PLAN CADASTRAL  
=SPRE PUBLICARE =

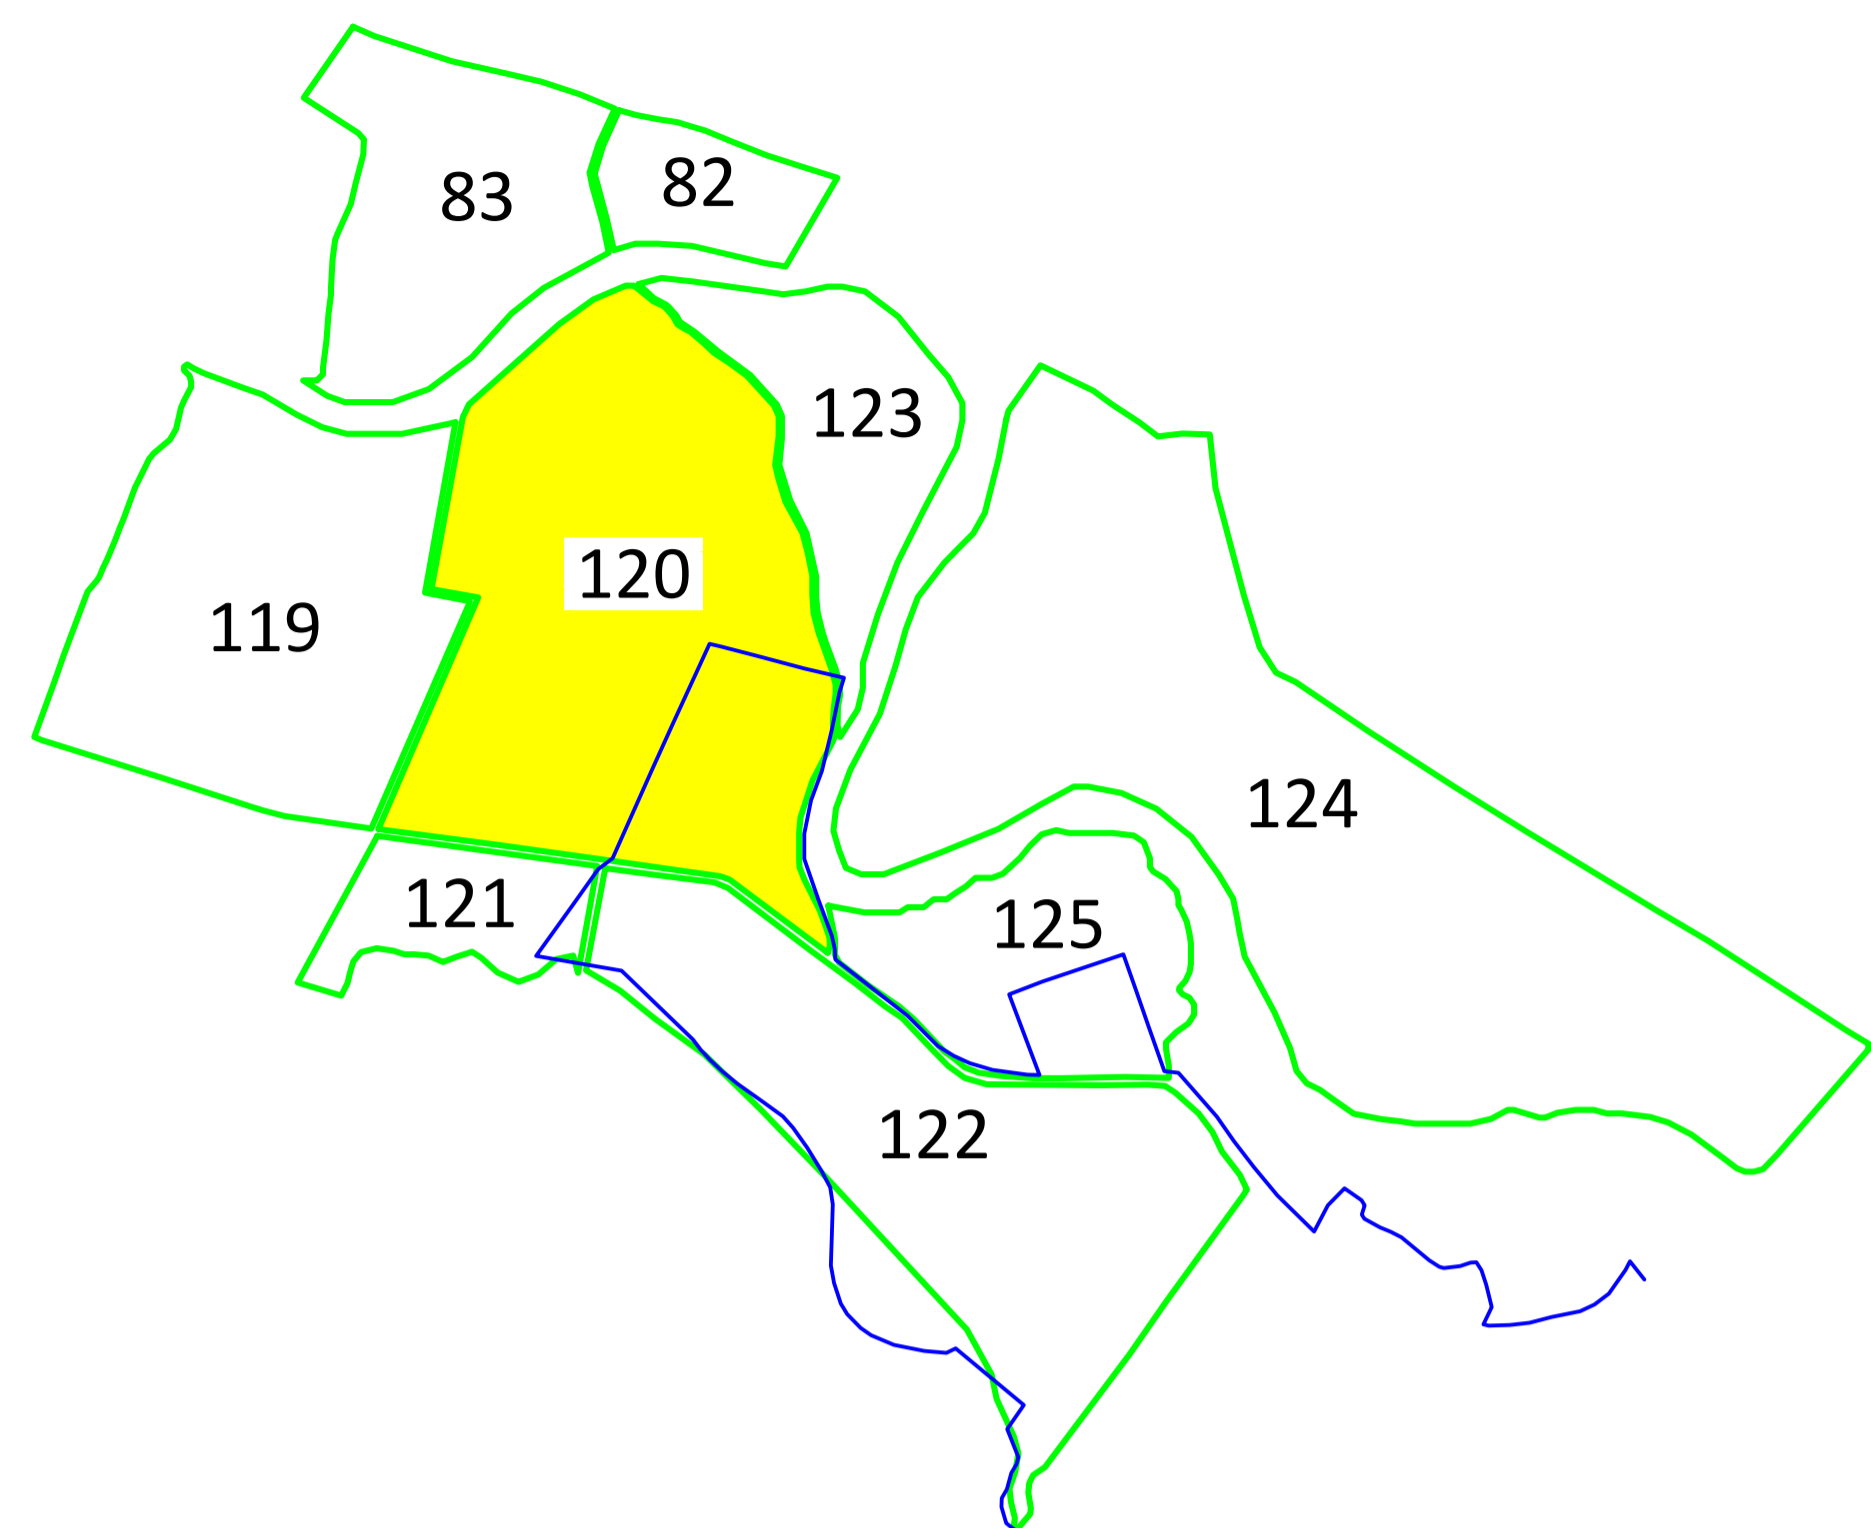

DISPUNEREA SECTOARELOR CADASTRALE  
PROIEȚIE STEREOGRAFICĂ 70

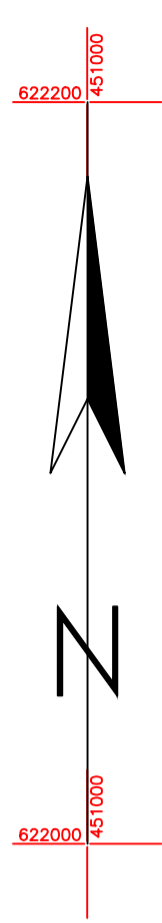

- LEGENDA
- 120 Număr sector
  - 1630 Identificator cadastral
  - 1A Categorie de folosință
  - Sector cadastral
  - Imobil
  - c1 Limită construcție cu caracter permanent
  - Parcela
  - Limita intravilan
  - 6 Număr administrativ
  - Hidrografie

SCARA 1:2000  
Data: Decembrie, 2023

CONTRASEMNEAZĂ:  
Sorin Aurel MITITEAN  
PRIMARUL COMUNEI ȘIEU-MĂGHERUȘ

EXECUTANT:  
S.C TOPTEN INFO CONSULT S.R.L.  
Clasa III, Seria RO-BJ. NR. 2570/14.02.2023  
reprezentata prin Ing. Ciprian-George SBURATURA  
(certificat de autorizare Cat. D, Seria RO-B-F, Nr 1963/17.02.2017)