
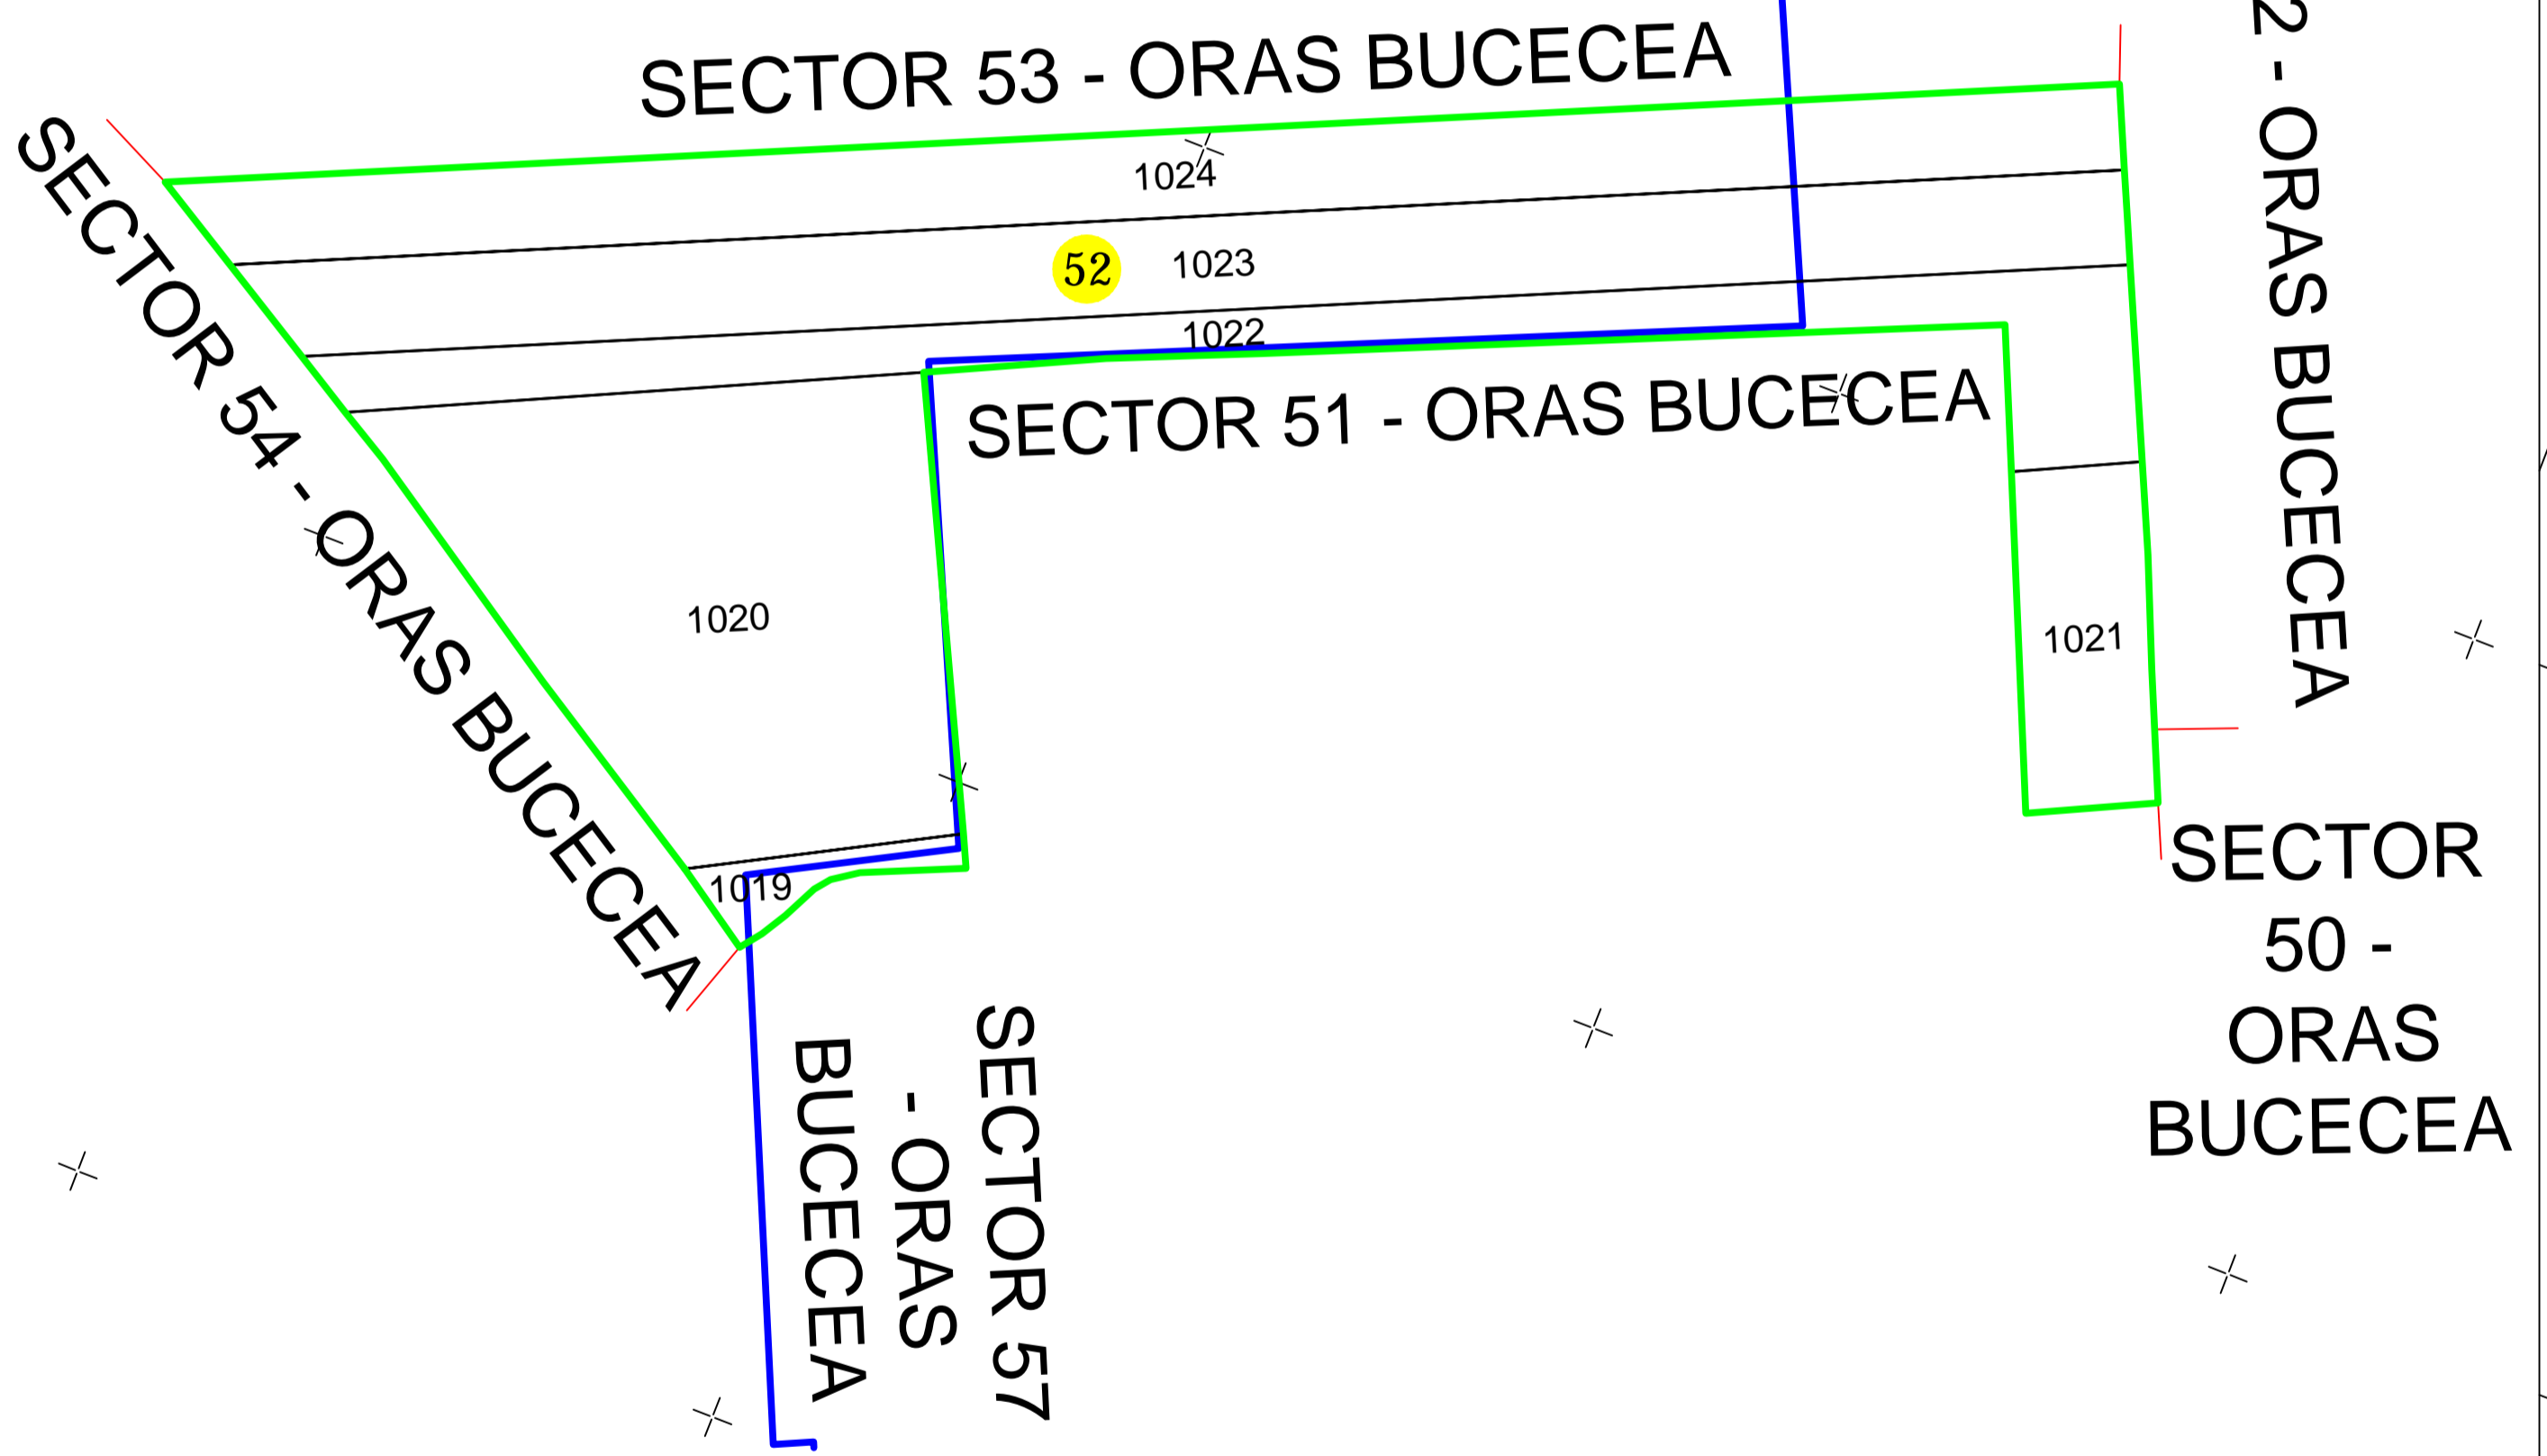


PLAN CADASTRAL

JUD. BOTOȘANI, UAT ORAS BUCECEA, Sector 52

Scara 1:2000, Sistem de proiecție Stereo 70
Spre Publicare

VARFU CAMPULUI
LEORDA
MIHAI EMINESCU
BUCECEA
HÎNȚEȘTI
VLADENI
SIMINICEA

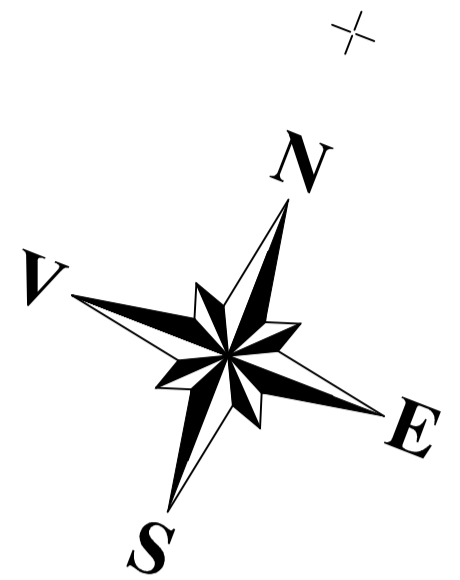

Legendă	
	- Limită UAT
	- Limită sector cadastral
	- Limită intravilan
	- Limită imobil
	- Număr sector cadastral
1023	- ID - Imobil

Executant:
SC MAP TOPOMOND INC SRL
Data: 20.06.2024