
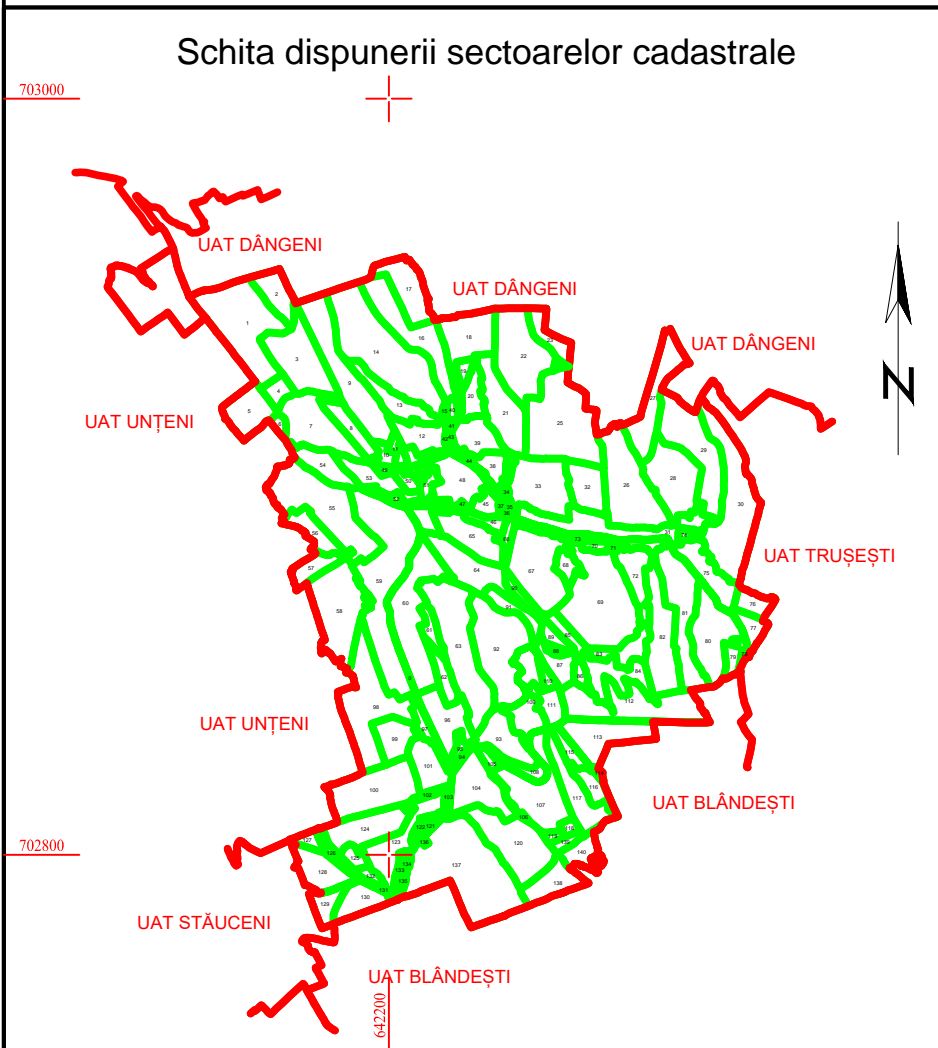


PLAN CADASTRAL  
UAT GORBĂNEȘTI, JUD. BOTOȘANI, Sector cadastral 24  
Scara 1:2000, Sistem de proiecție STEREO 70

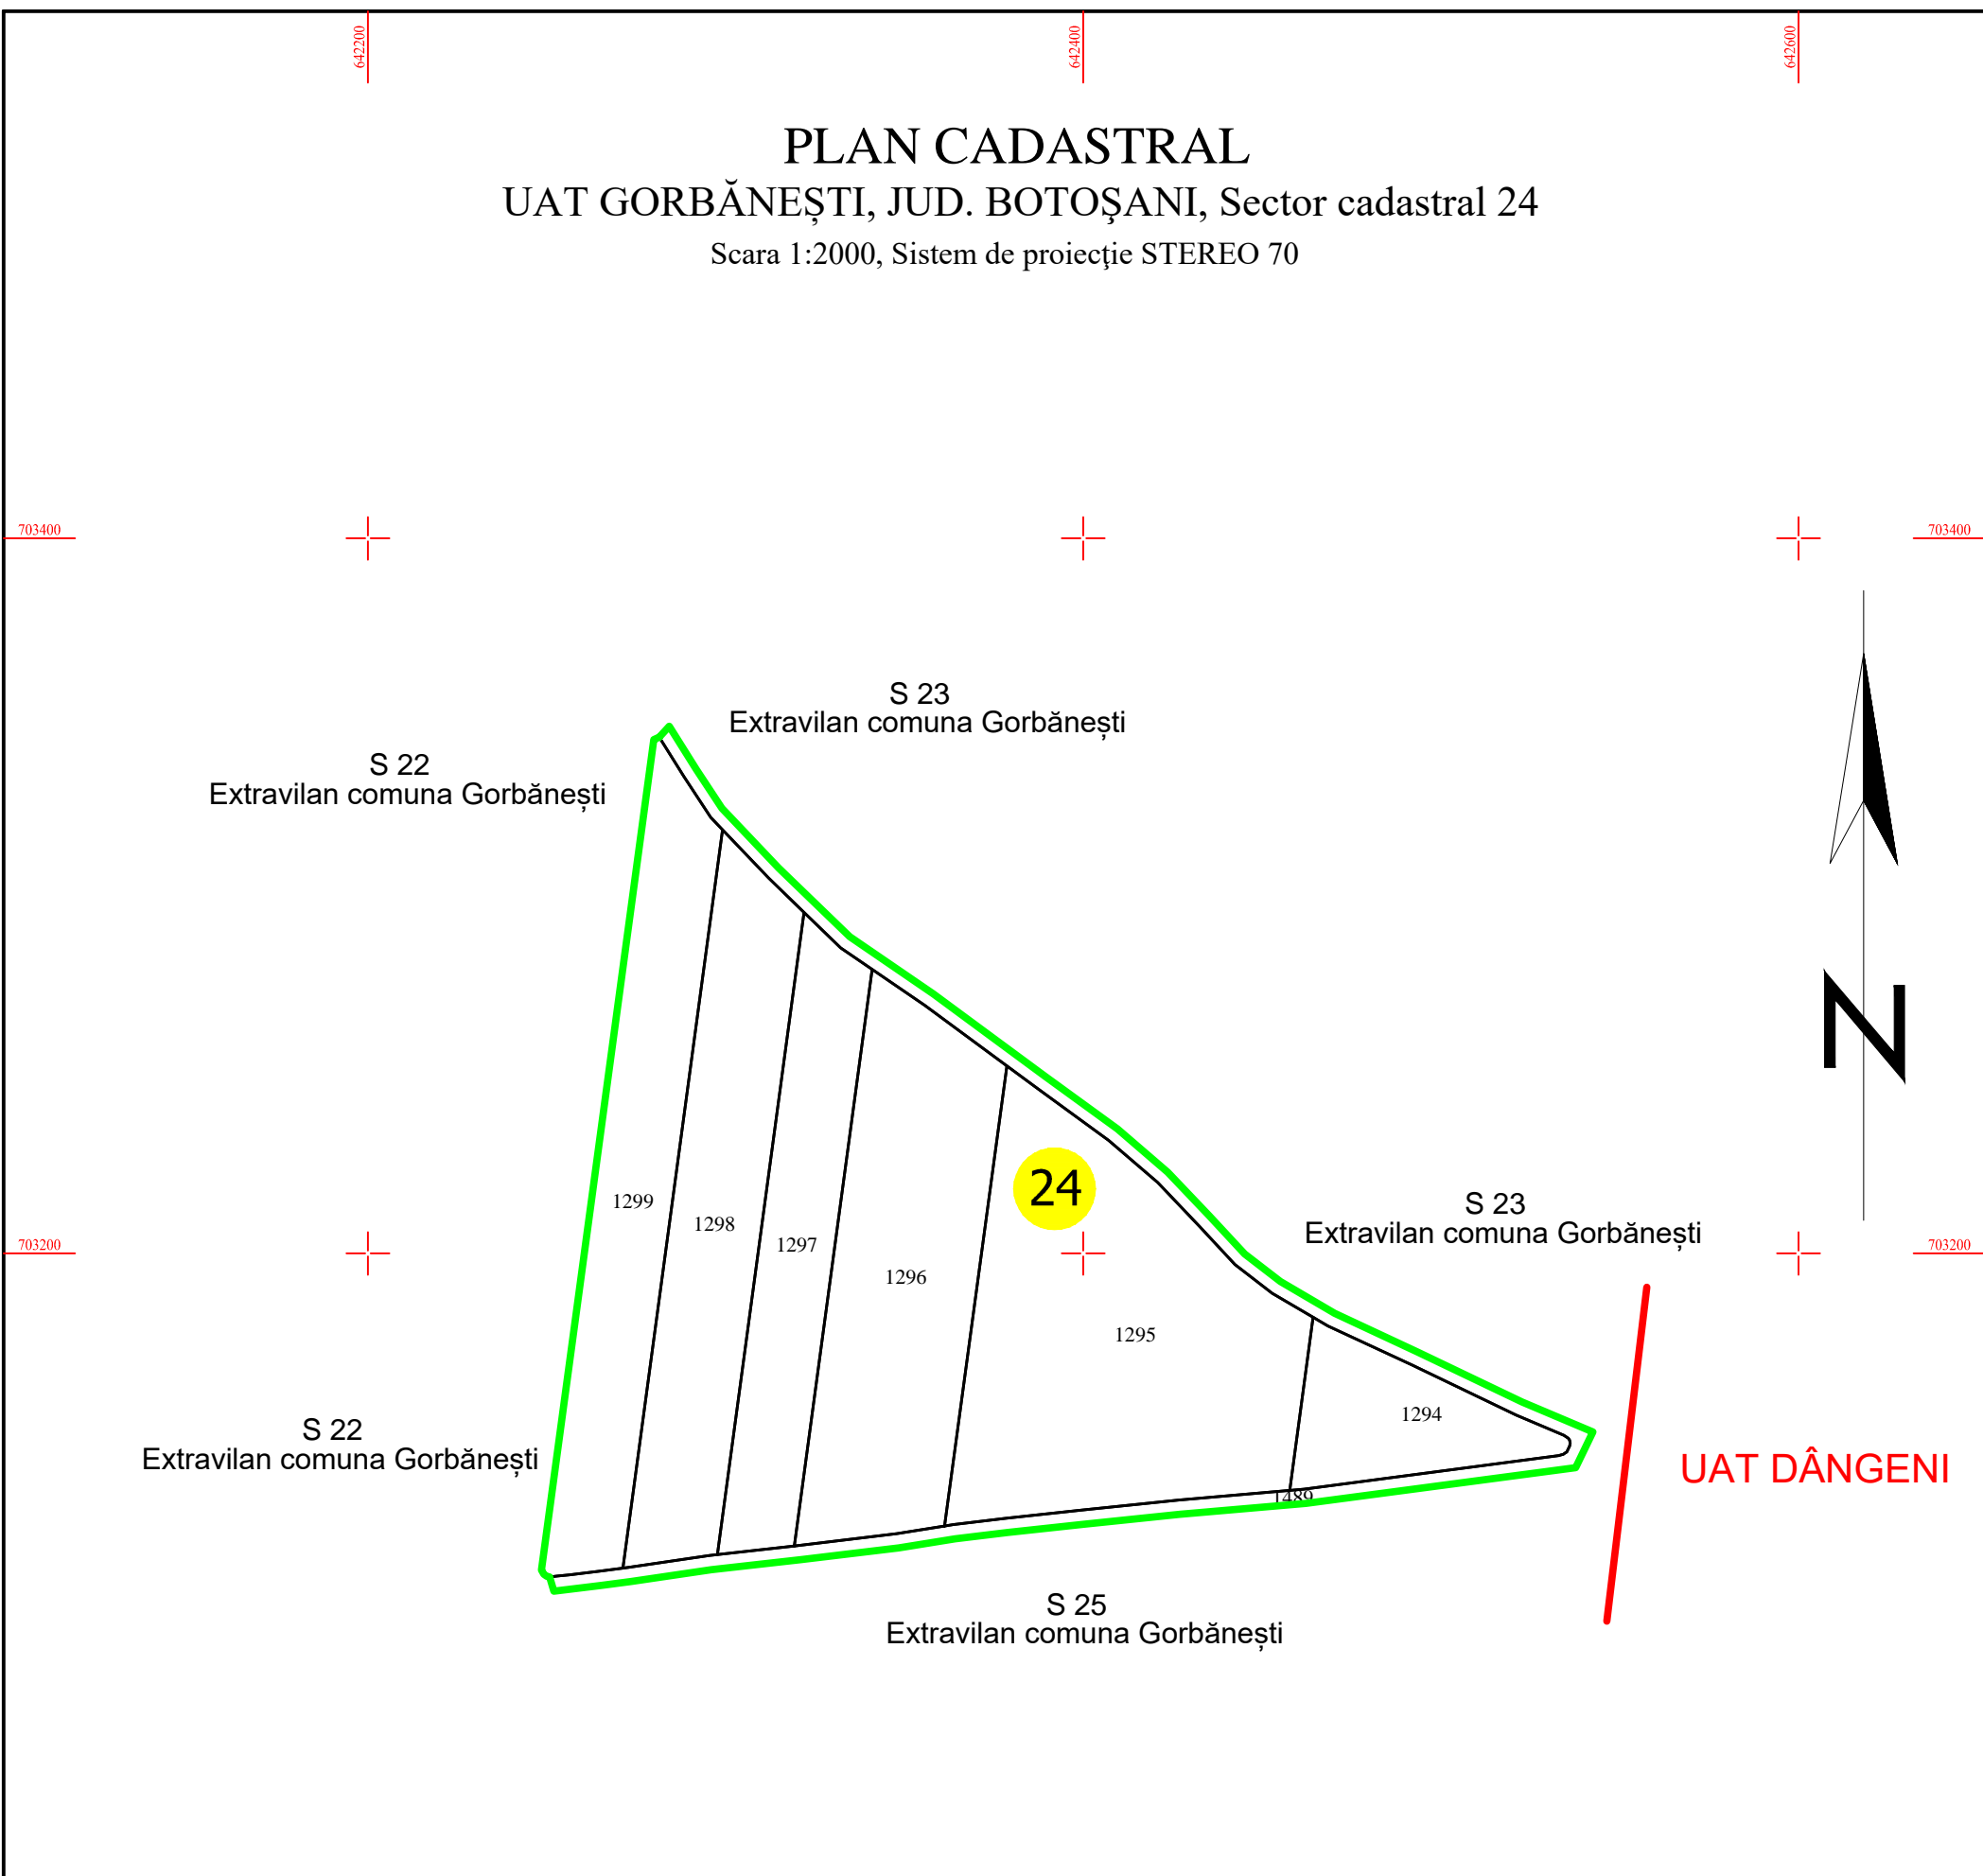

Executant:  
Ing. Maleș Daniel Alexandru  
DATA: 19.01.2026

Spre publicare

Legendă:

- Limită UAT
- Limită sector cadastral 24
- Limită contur imobil
- 1295 - ID - Imobil
- Limită contur construcție
- C1 - ID - Construcție
- 24 - Număr sector cadastral
- 104 - Număr tarla