

PLAN CADASTRAL
UAT RĂUSENI, JUD. BOTOȘANI, Sector cadastral 7
Scara 1:2000, Sistem de proiecție STEREO 70
PLANȘA -II-

UAT CĂLĂRAȘI
Extravilan

Se racordează cu planșa nr. 1

S 7
Extravilan Comuna Răuseni

503

Sat Pogorăști

UAT CĂLĂRAȘI
Extravilan


Executant:
S.C. ALMA RAIL ROAD S.R.L.
DATA: 18.03.2025

Spre publicare

Legendă:

- Limită UAT
- Limită sector cadastral 5
- Limită contur imobil
- 500 - ID - Imobil
- Limită contur construcție
- C1 - ID - Construcție
- 7 - Număr sector cadastral
- 1 2 - Număr tarla

Schita dispunerii sectoarelor cadastrale

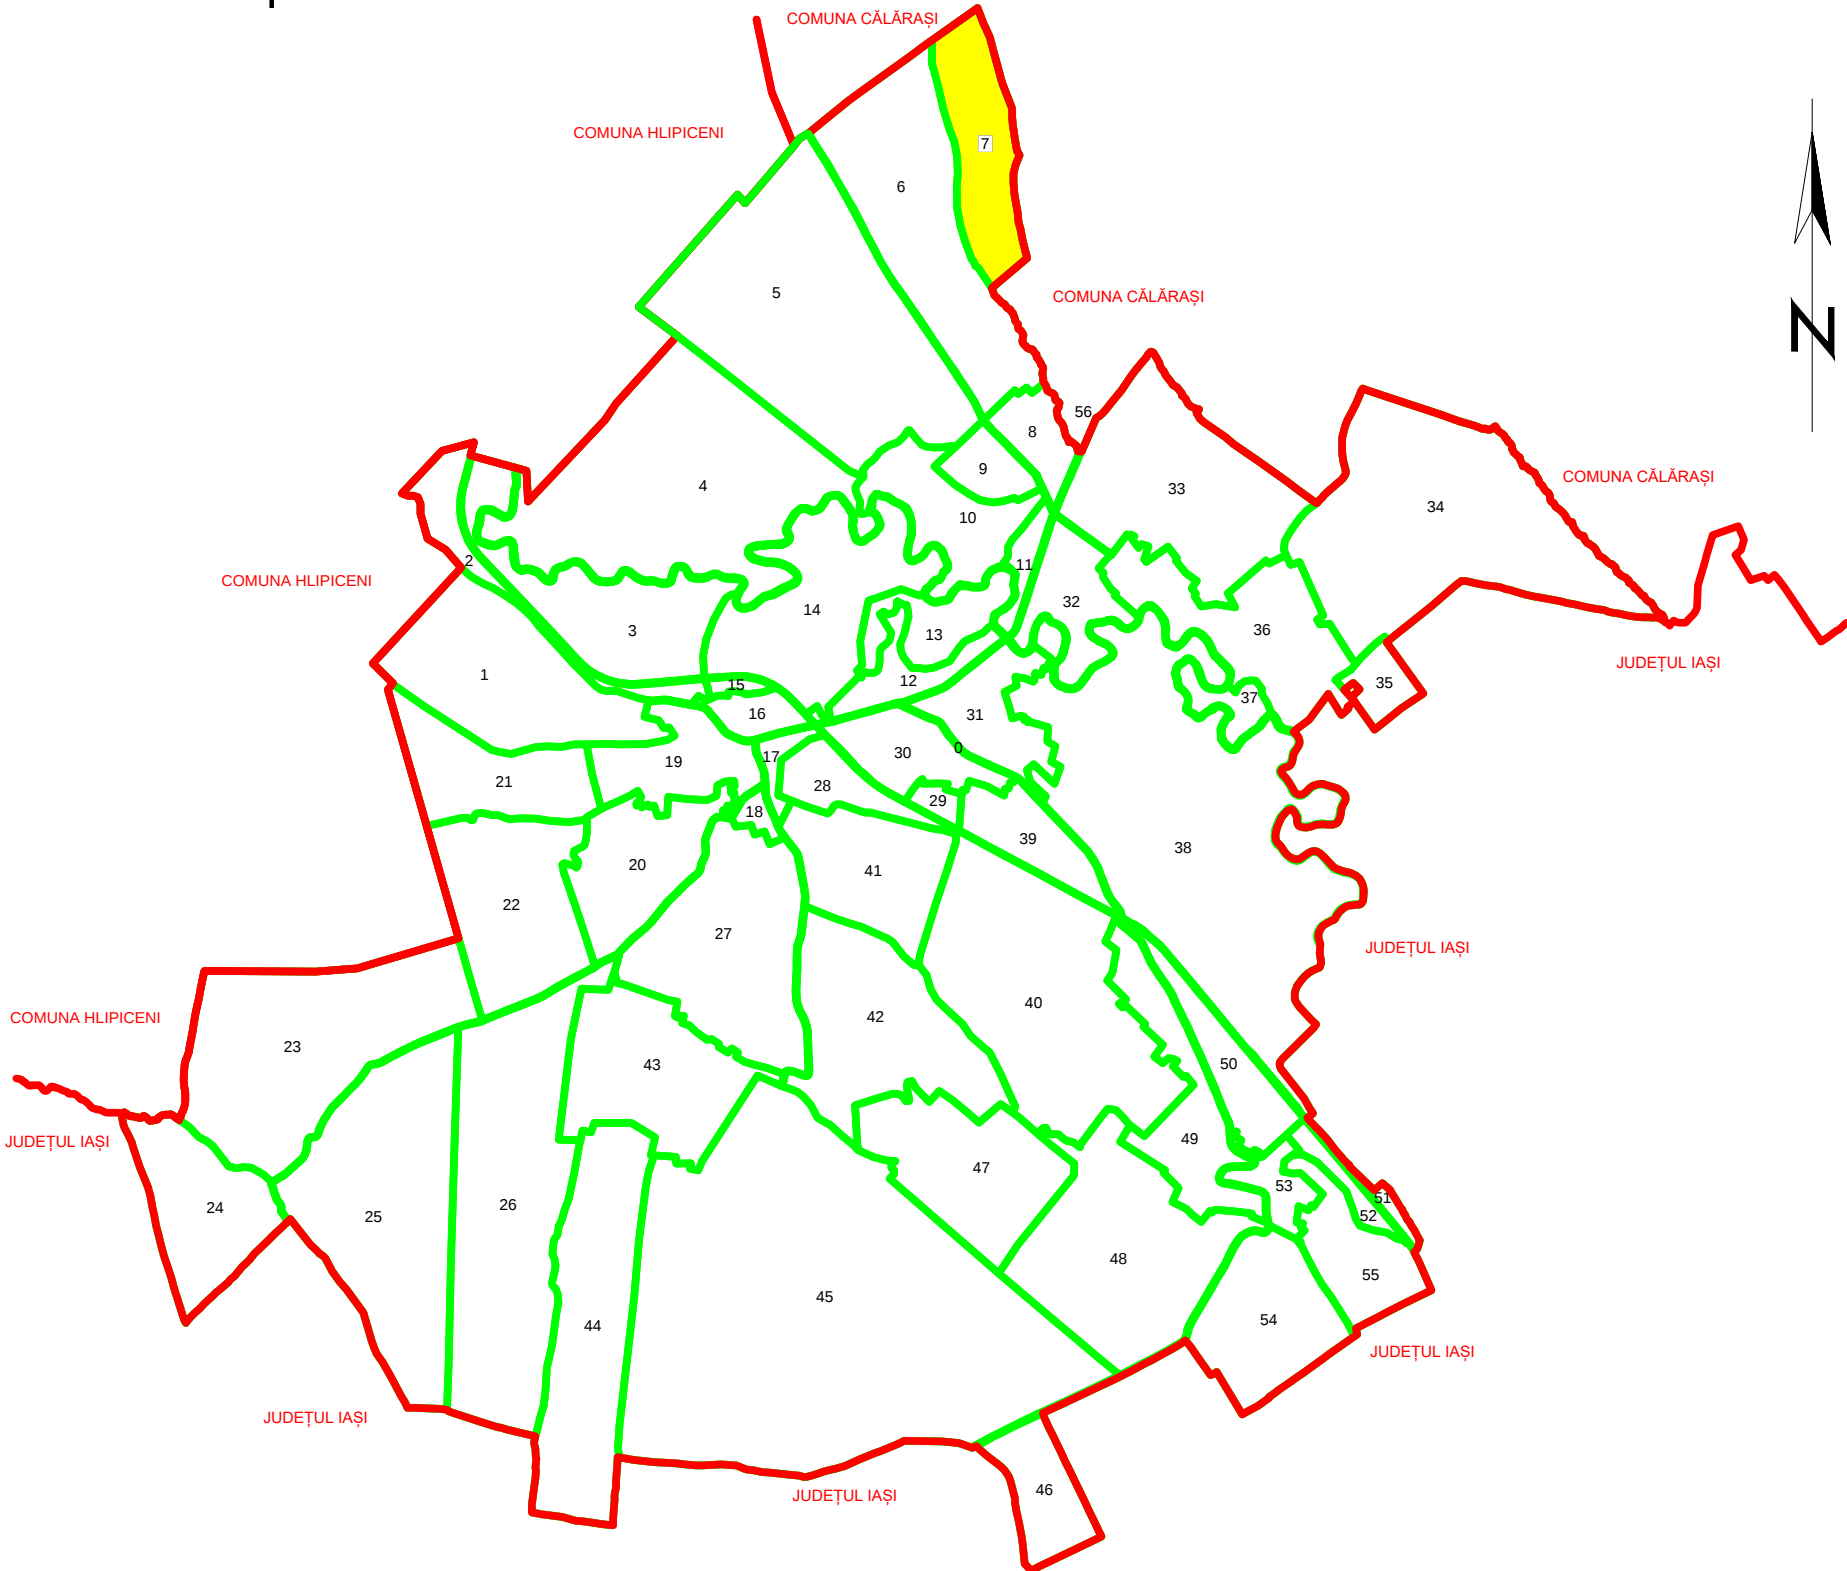

Sat Pogorăști

UAT CĂLĂRAȘI
Extravilan

504