

PLAN CADASTRAL

JUDEȚUL BRĂILA, UAT MĂRAȘU, SECTORUL CADASTRAL NR. 0

Scara 1:1000


Sistem de proiecție STEREO 1970

N


Băndoiu

0

Schită cu dispunerea sectorului:

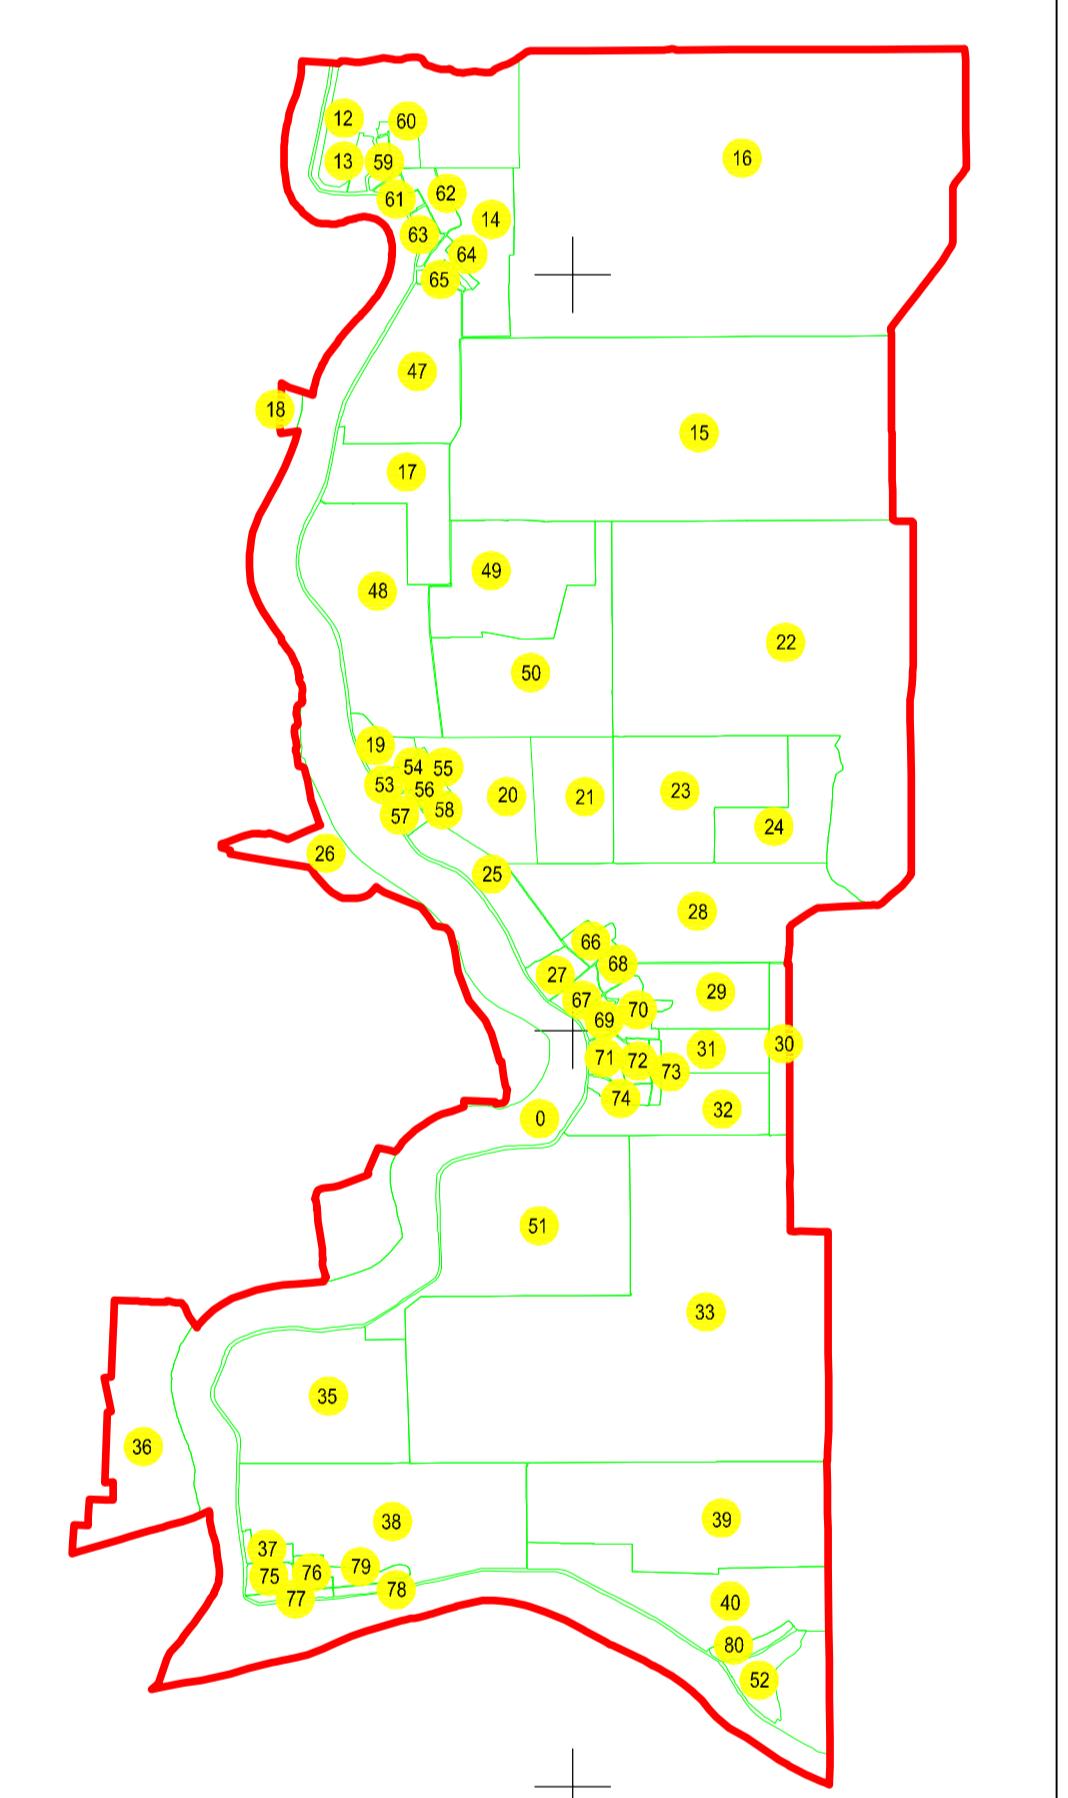

Schema de racordare a planșelor

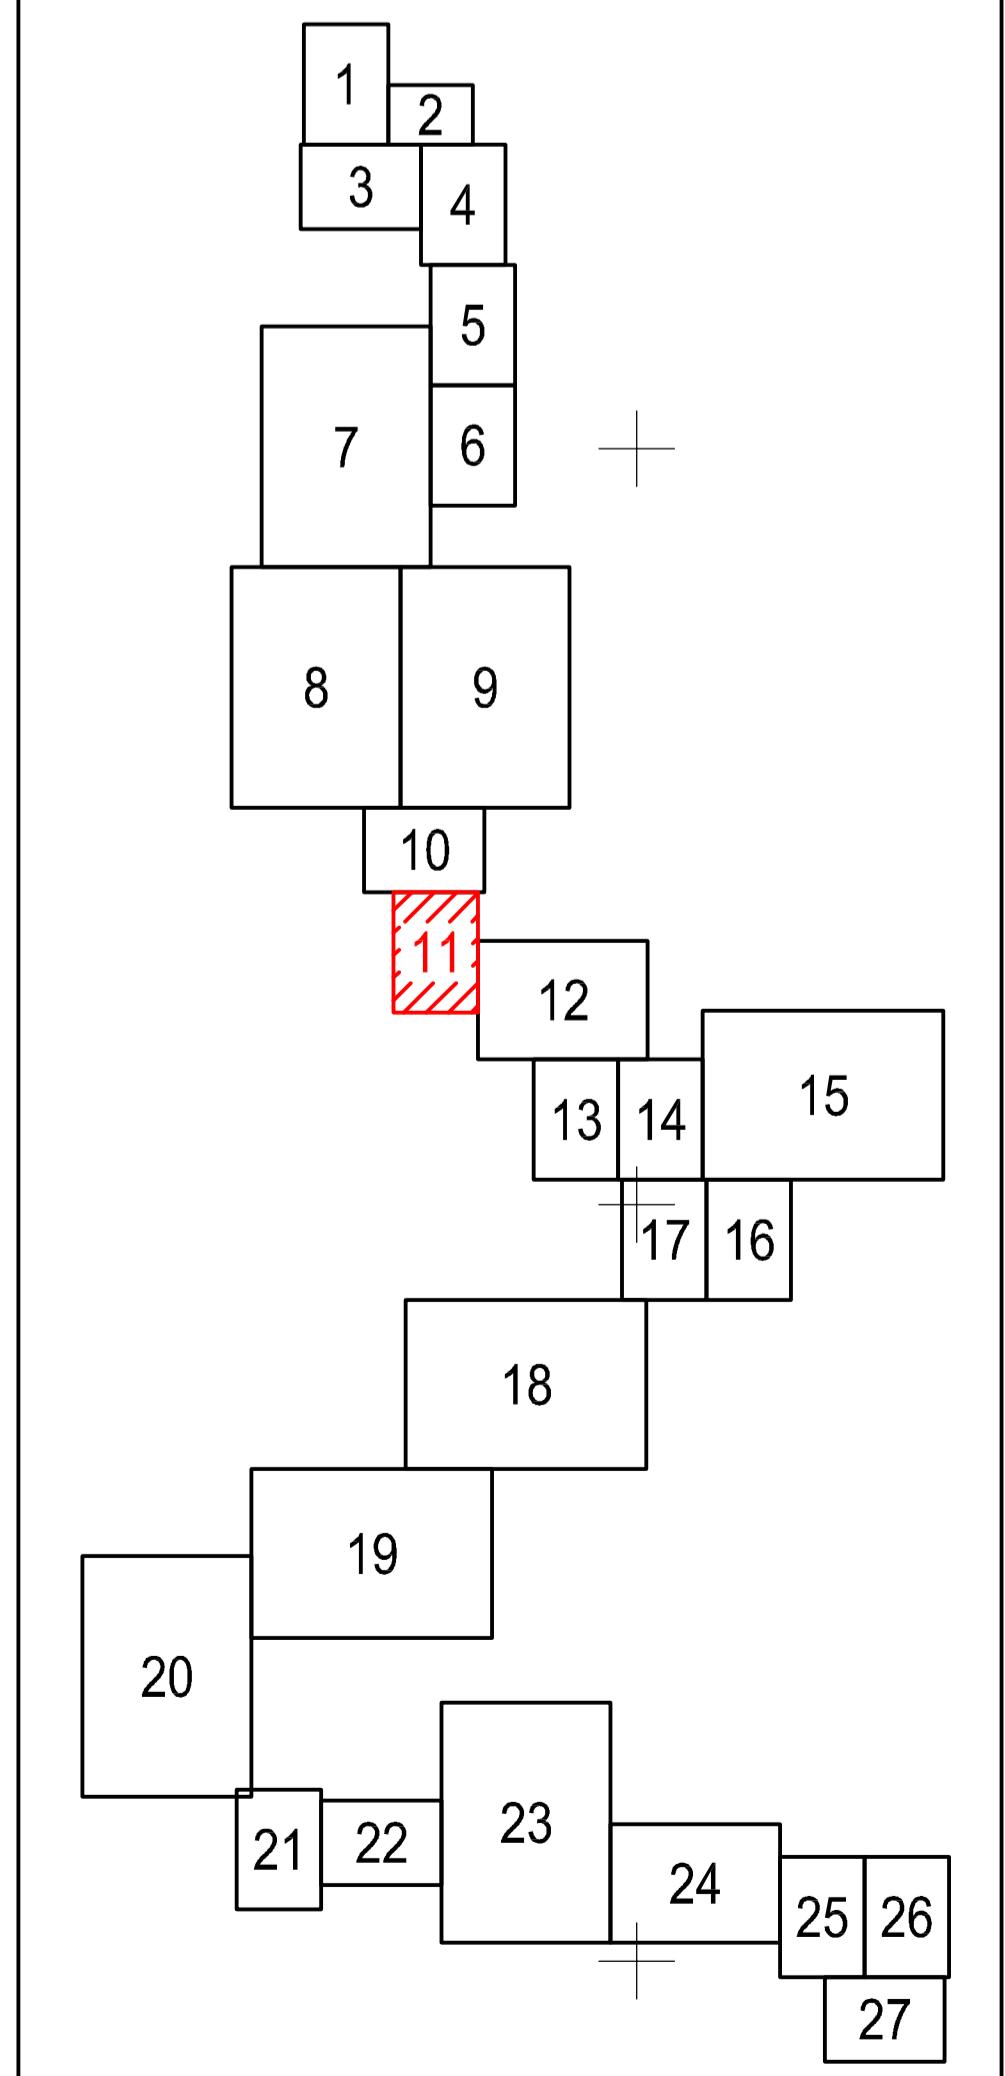

Legendă:

	Limită sector cadastral
	Număr sector cadastral
	Limită immobil
6832	ID immobil
	Limită UAT
	Limită intravilan

< Spre publicare >

Prestator: SC CONTROL SURVEY SRL

Executant: ING MOCANU IONUT-DORU

Data: 13.07.2023