
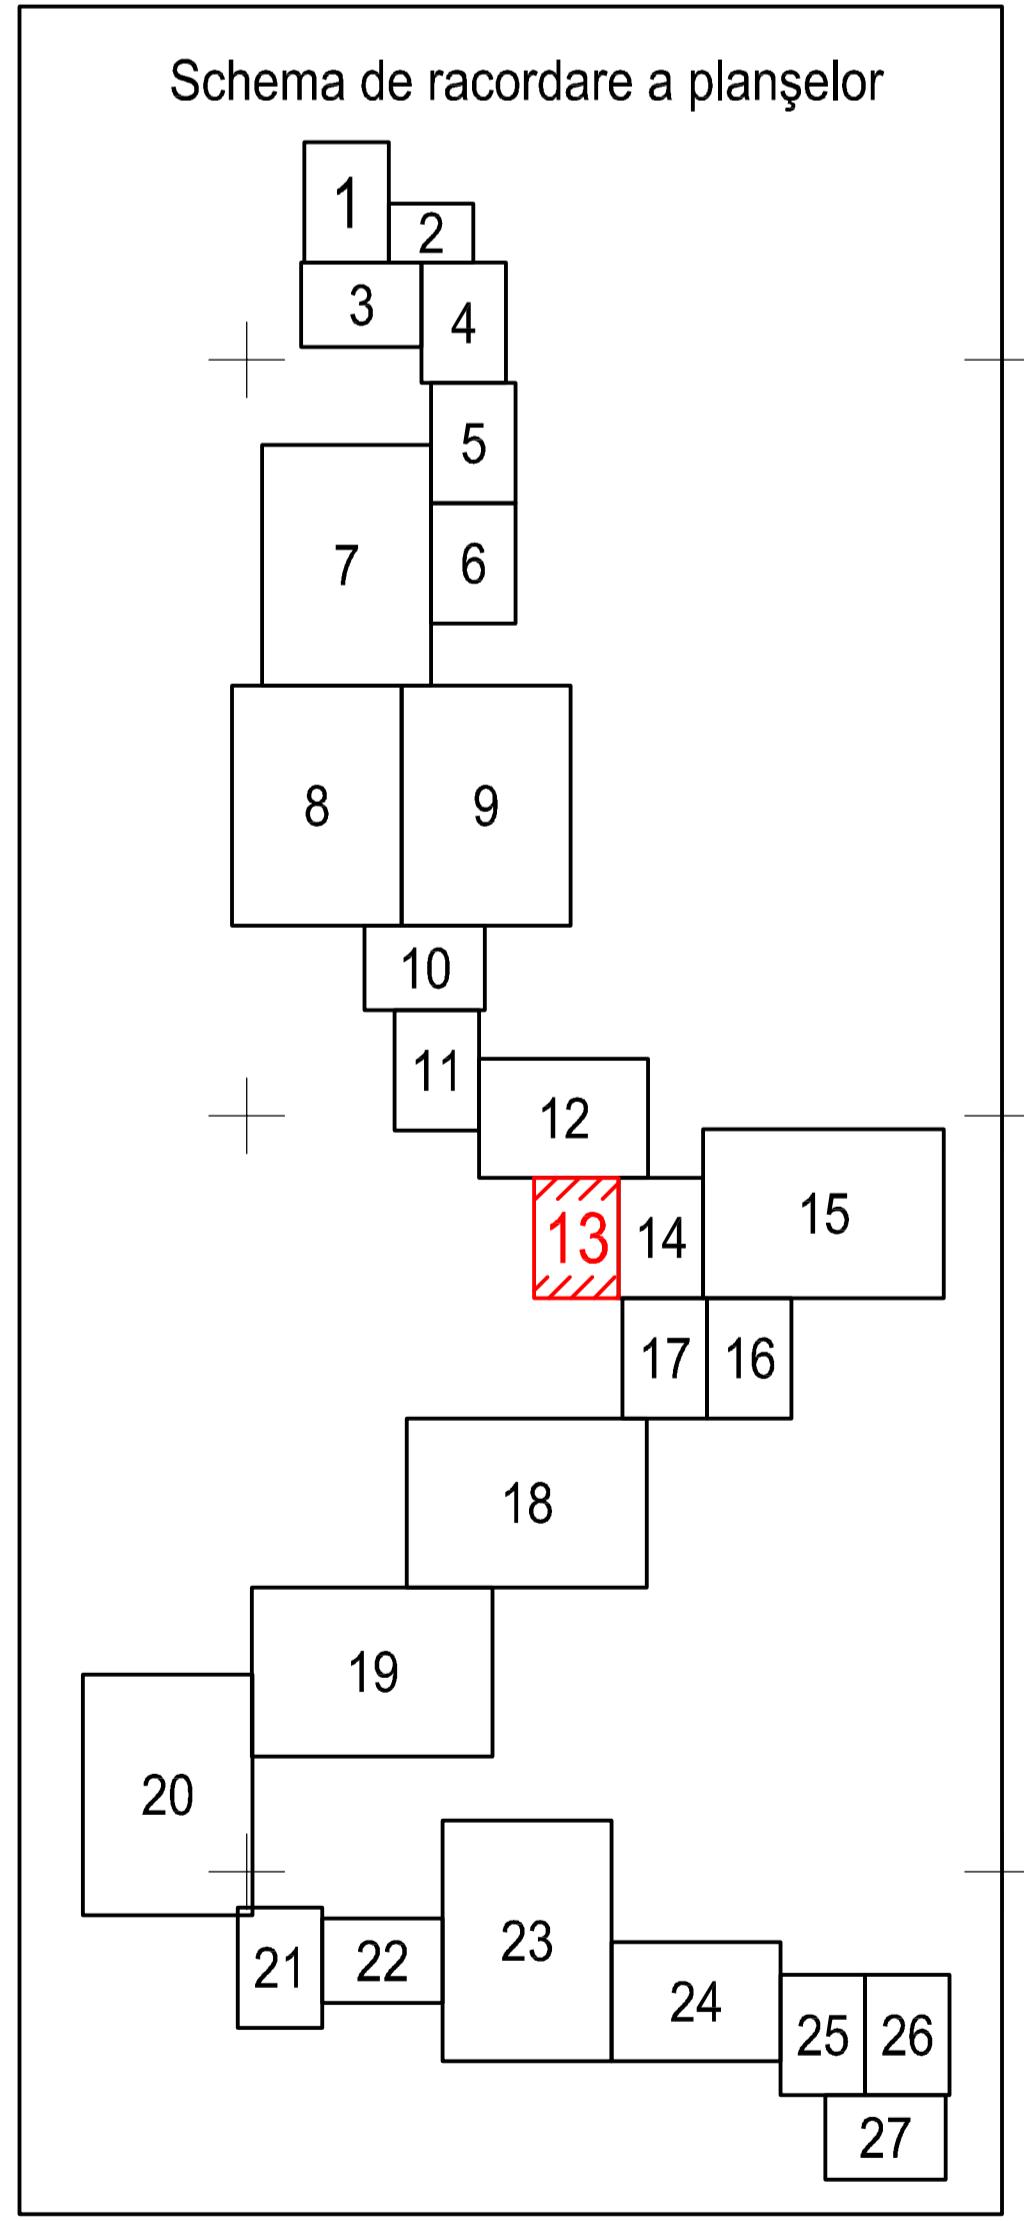


PLAN CADASTRAL

JUDEȚUL BRĂILA, UAT MĂRAȘU, SECTORUL CADASTRAL NR. 0

Scara 1:1000
Sistem de proiecție STEREO 1970

N

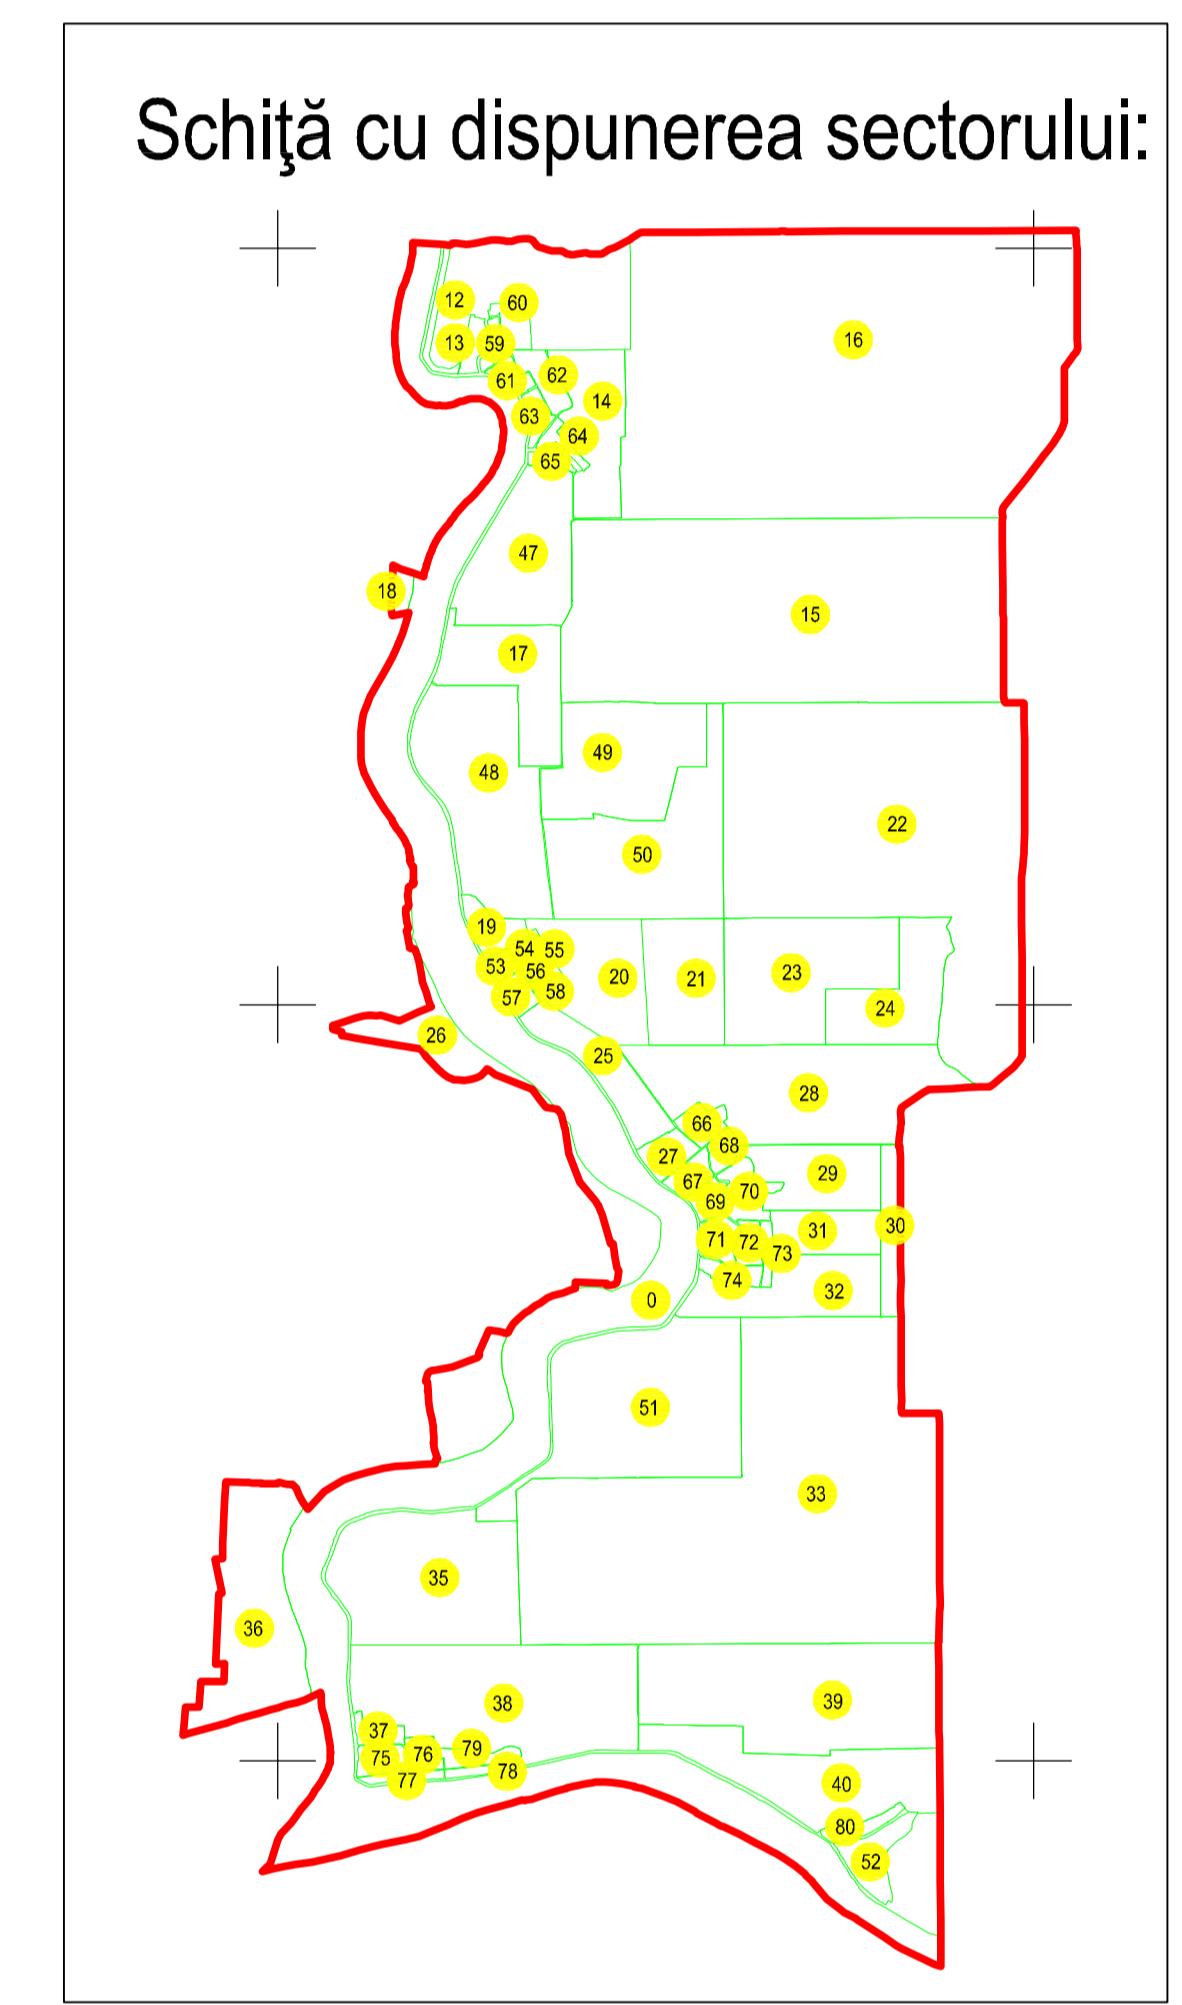

Legendă:

	Limită sector cadastral
	Număr sector cadastral
	Limită imobil
6832	ID imobil
	Limită UAT
	Limită intravilan

< Spre publicare >
Prestator: SC CONTROL SURVEY SRL
Executant: ING MOCANU IONUT-DORU
Data: 13.07.2023

5632

STR. FLORILOR