

5189

5335

45

HC 330 - CP 4

5370 HC 345, HC 357 - CP 4

N

46

5189

5274

5376 HC 343 - CS 141

5274

5377 HC 342 - CS 143


5274

5377 HC 366 - CS 149

5384 HC 335 - CS 139

10


Legendă:	
<span style="color: green;">—</span>	Limită sector cadastral
<span style="color: yellow;">(4)</span>	Număr sector cadastral
<span style="color: black;">—</span>	Limită imobil
5089	ID imobil
<span style="color: red;">—</span>	Limită UAT
<span style="color: blue;">—</span>	Limită intravilan
<span style="color: black;">—</span>	Limită construcții

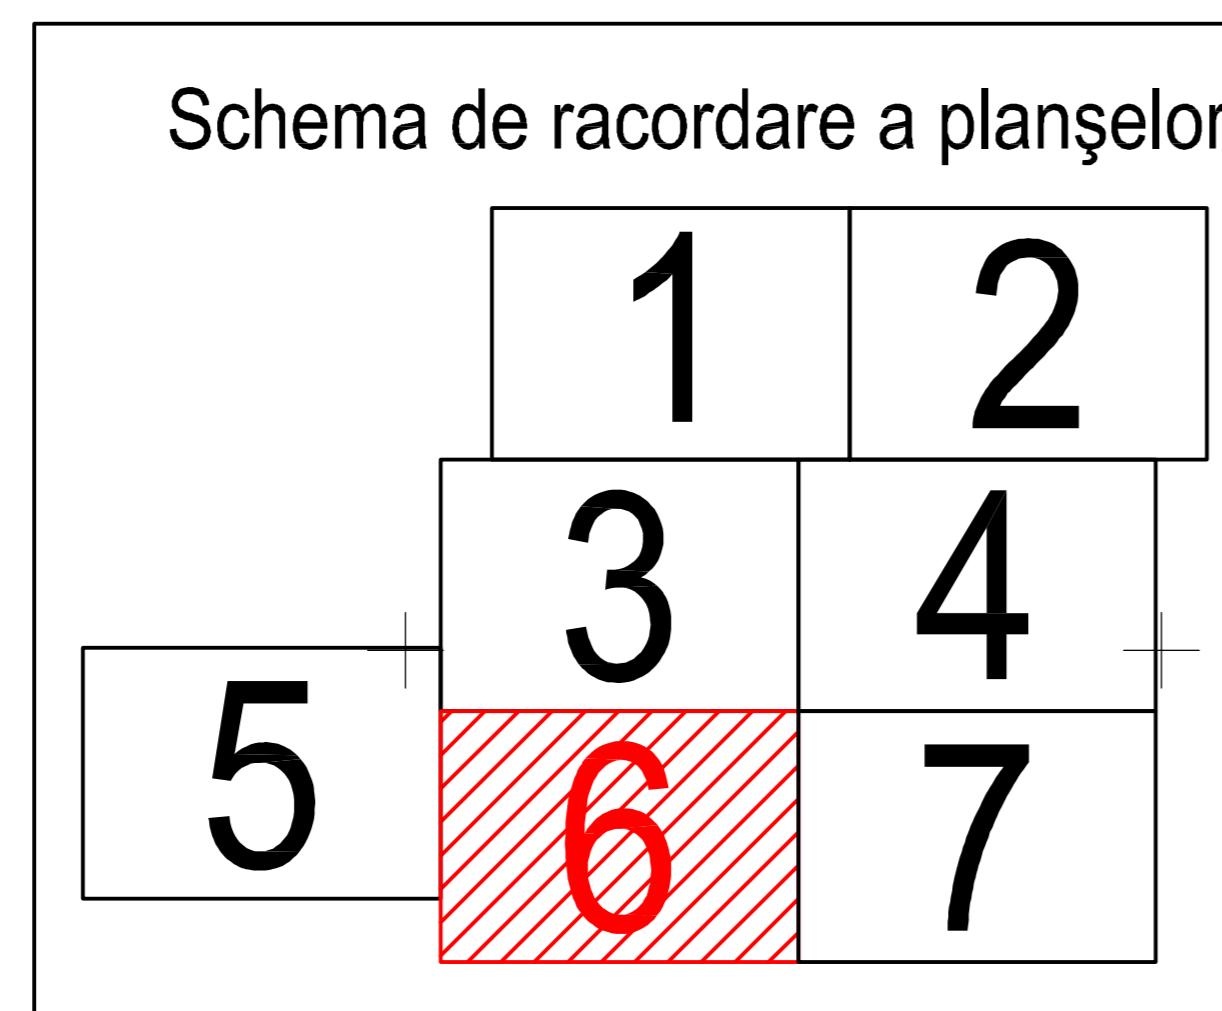

HC 363 - CP 3

SECTORUL 11

Schită cu dispunerea sectorului:

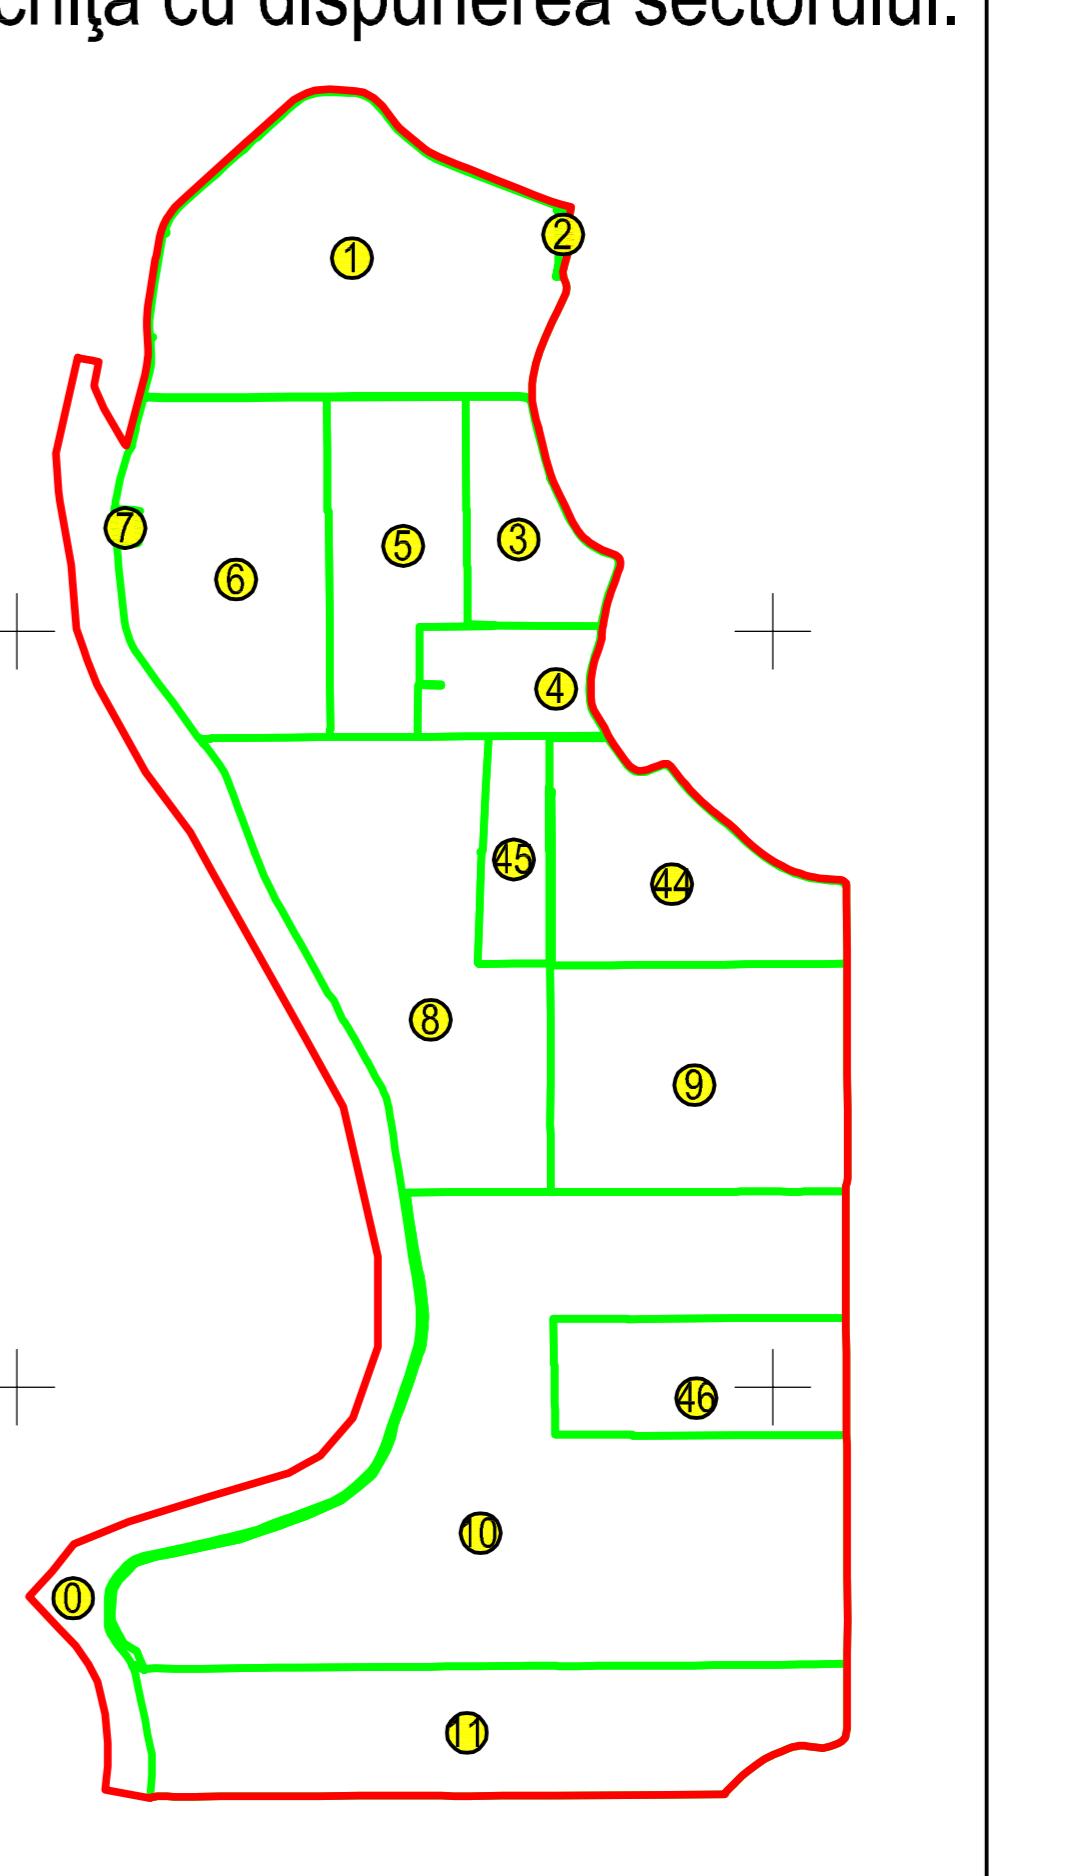

## PLAN CADASTRAL

JUDEȚUL BRĂILA, UAT MĂRAȘU, SECTORUL CADASTRAL NR. 10

Scara 1:2000

Sistem de proiecție STEREO 1970