

N

47

10

5373 HC 360 - CS 144

50


5274

HC 341 - CS 145

5375

HC 361 - CS 145³⁷⁴

Schiță cu dispunerea sectorului:

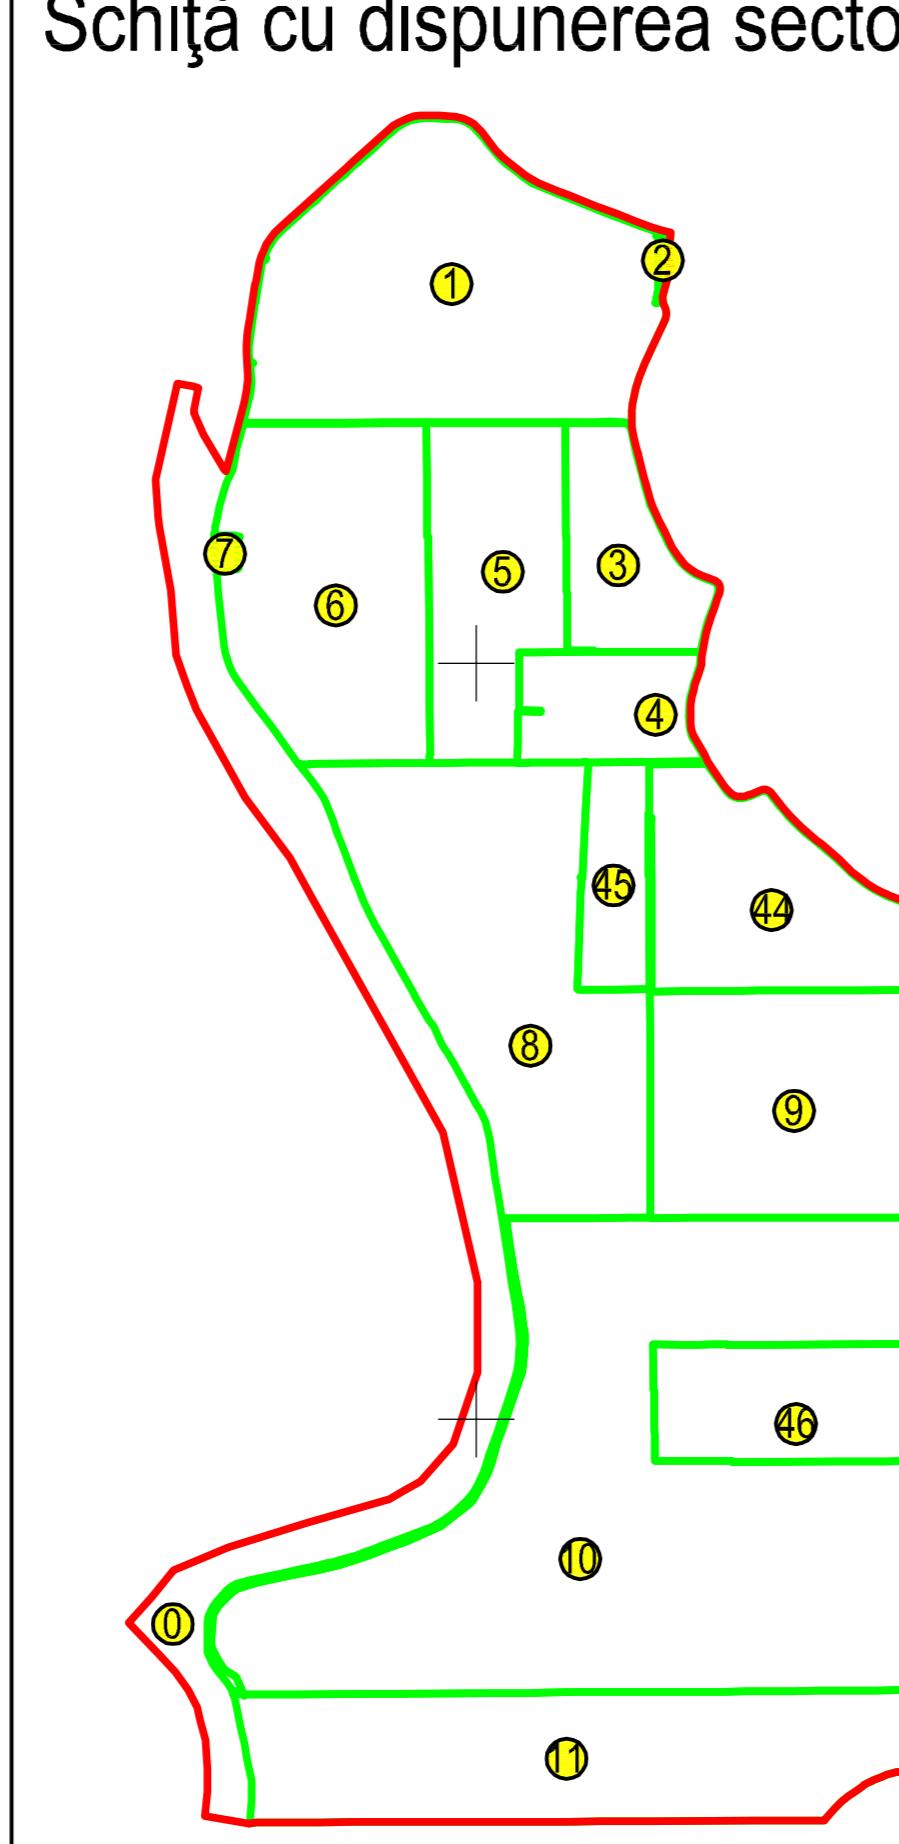


SECTORUL 11

Legendă:

—	Limită sector cadastral
(4)	Număr sector cadastral
—	Limită imobil
5089	ID imobil
—	Limită UAT
—	Limită intravilan
—	Limită construcții

Prestator: SC CONTROL SURVEY SRL
 Executant: ING MOCANU IONUT-DORU
 Data: 05.01.2023
 < Spre publicare >

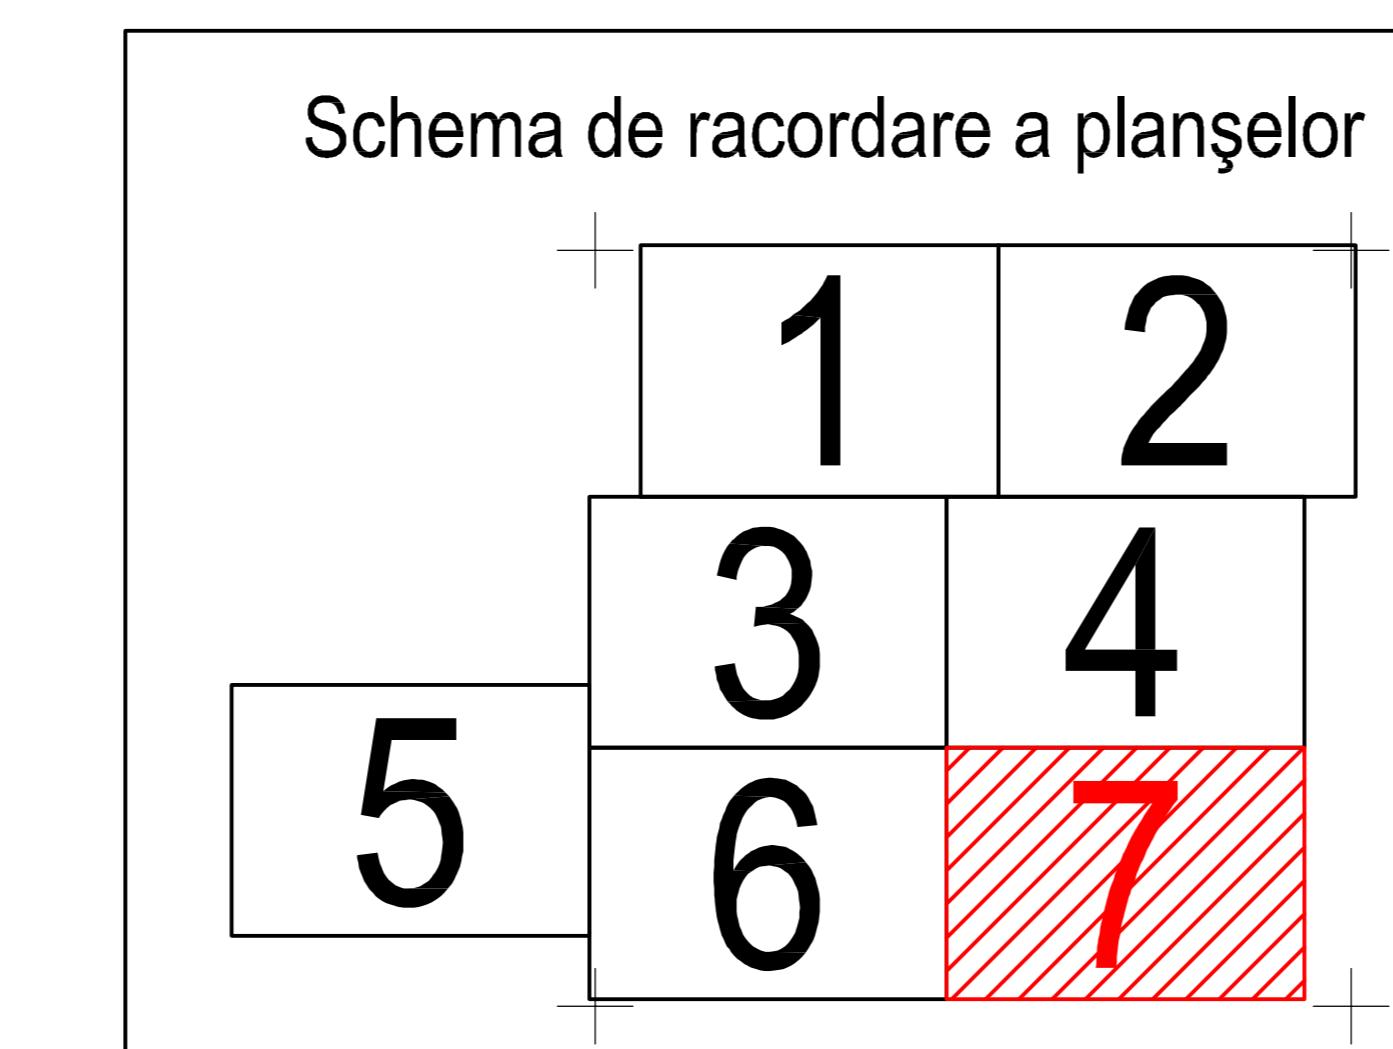

PLAN CADASTRAL

JUDEȚUL BRĂILA, UAT MĂRAȘU, SECTORUL CADASTRAL NR. 10
 Scara 1:2000
 Sistem de proiecție STEREO 1970

UAT FRECĂTEI