

5028 HC 117-CS148

18

6

5029 HC120-CS146

25

5090

5030 HC148-CS144

26

SECTORUL 0

HC 92-CP 30 LOT 2

SECTORUL 5

SECTORUL 6


PLAN CADASTRAL

JUDEȚUL BRĂILA, UAT MĂRAȘU, SECTORUL CADASTRAL NR. 6


Scara 1:2000

Sistem de proiecție STEREO 1970

UAT CHISCANI

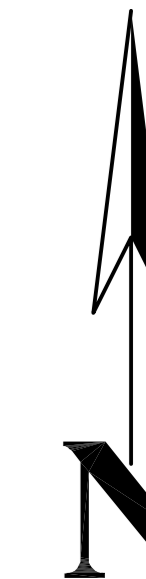


Schema de racordare a planșelor

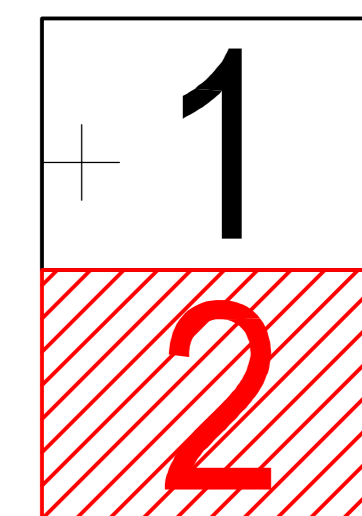

Legendă:

| | |
|--|-------------------------|
| | Limită sector cadastral |
| | Număr sector cadastral |
| | Limită imobil |
| | ID imobil |
| | Limită UAT |
| | Limită intravilan |
| | Limită construcții |

Schiță cu dispunerea sectorului:

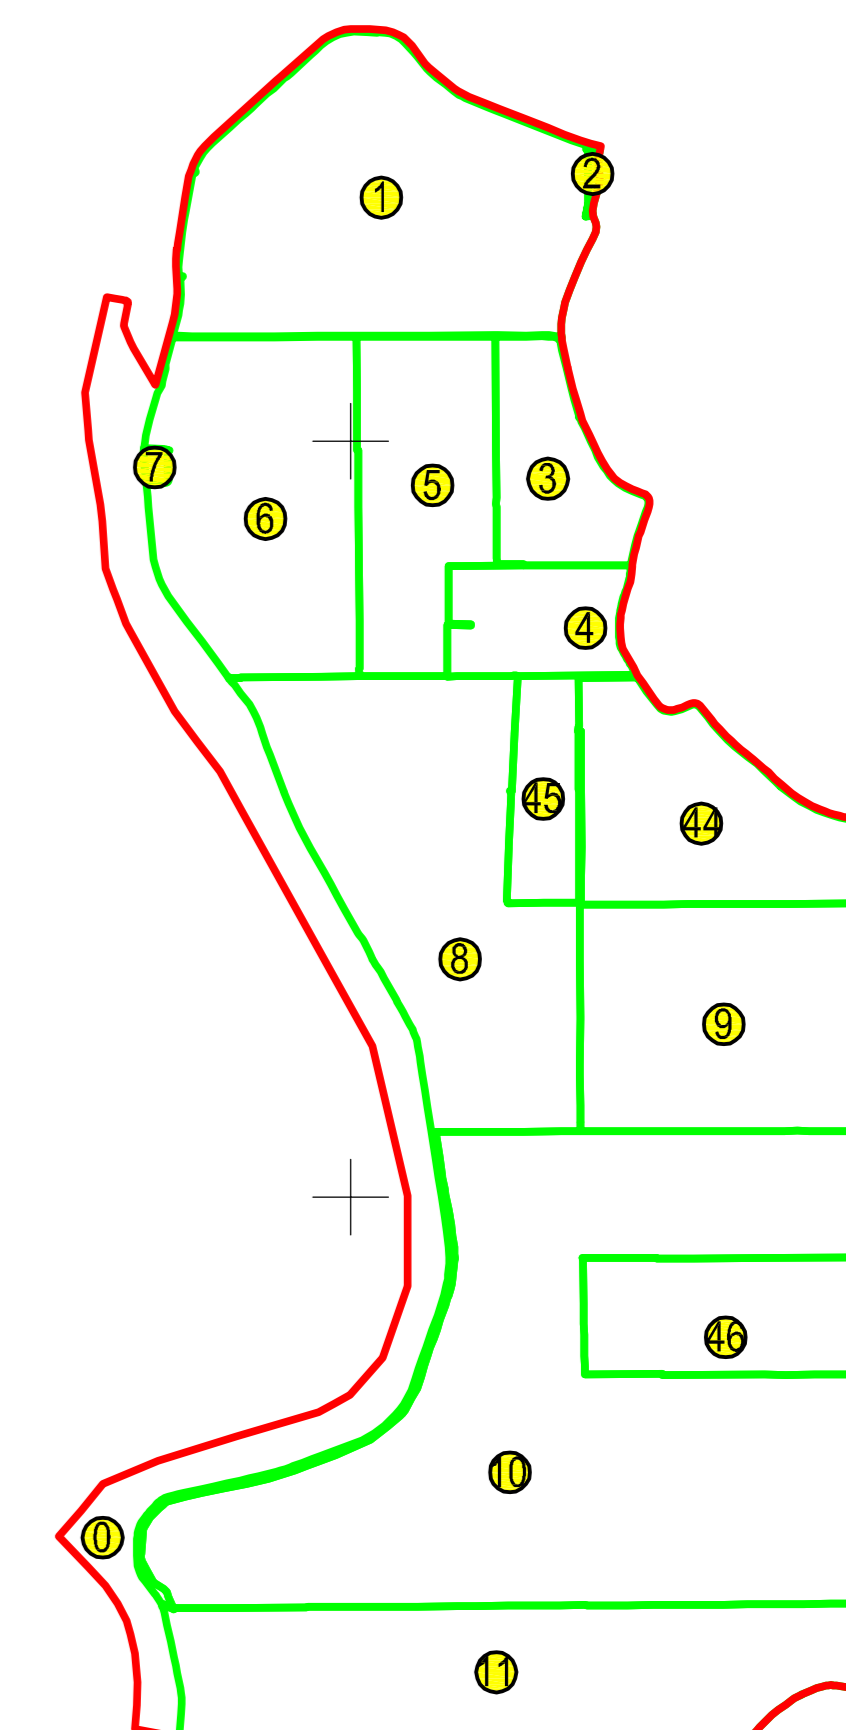

Prestator: SC CONTROL SURVEY SRL
Executant: ING. MOȘANU IONUȚ DORU
Data: 03.01.2023

< Spre publicare >