


Băndoiu

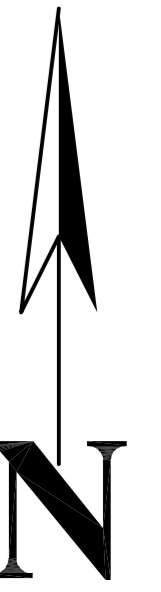

SECTORUL 53

SECTORUL 0

DC 1194


HC 1244

SECTORUL 0


HC 1221

UAT STÂNCUȚA

Schiță cu dispunerea sectorului:

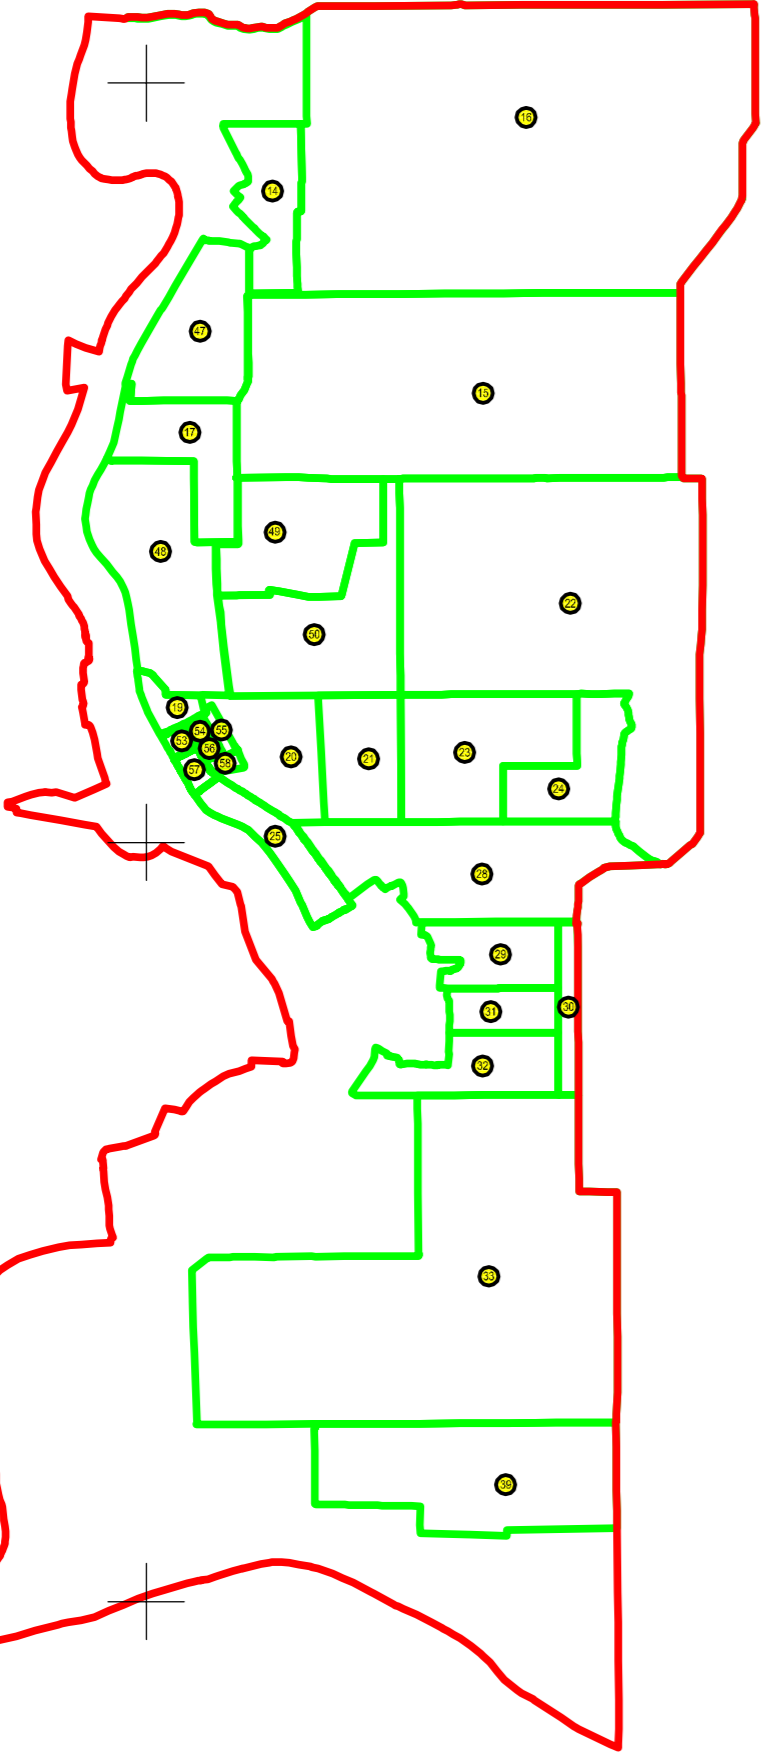

Schema de racordare a planșelor

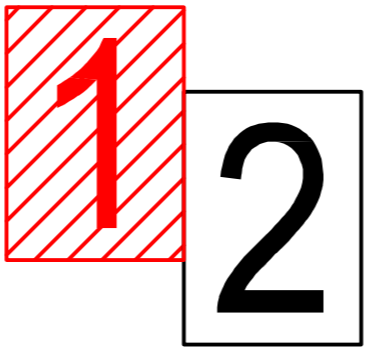

Legendă:

	Limită sector cadastral
	Număr sector cadastral
	Limită imobil
1414	ID imobil
	Limită UAT

Prestator: SC CONTROL SURVEY SRL  
Executant: ING MOCANU IONUT-DORU  
Data: 09.01.2023  
< Spre publicare >

**PLAN CADASTRAL**  
JUDEȚUL BRĂILA, UAT MĂRAȘU, SECTORUL CADASTRAL NR. 15  
Scara 1:2000  
Sistem de proiecție STEREO 1970