




PLAN CADASTRAL  
 JUDEȚUL BRĂILA, UAT MĂRAȘU, SECTORUL CADASTRAL NR. 0  
 Scara 1:2000  
 Sistem de proiecție STEREO 1970

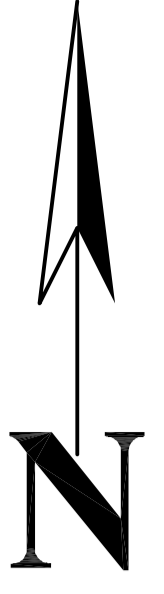

Schiță cu dispunerea sectorului:

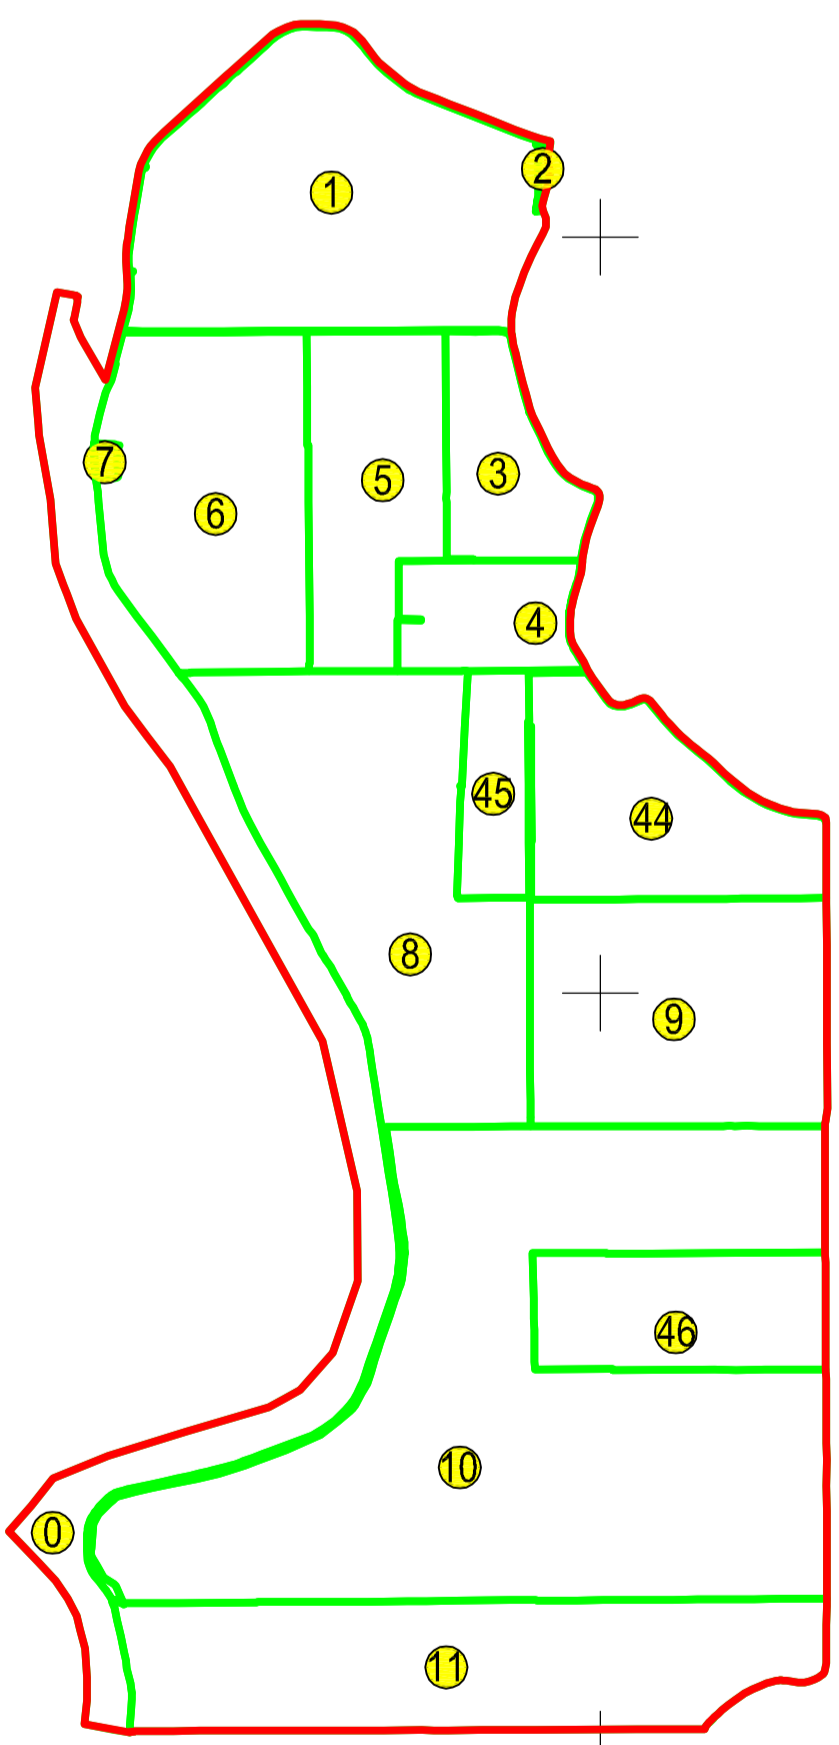

Schema de racordare a planșelor

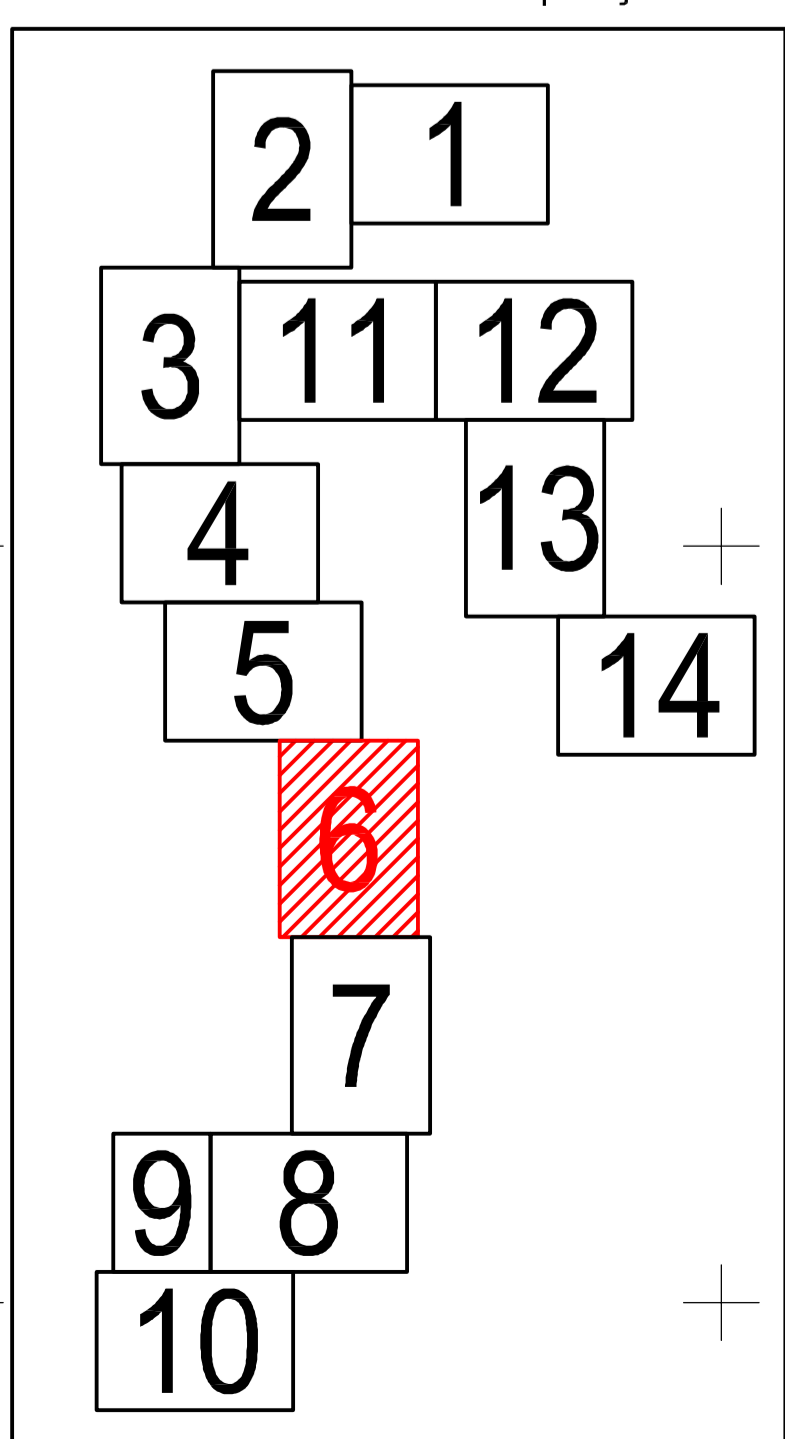

Legendă:

	Limită sector cadastral
	Număr sector cadastral
	Limită imobil
	ID imobil
	Limită UAT
	Limită construcții
	Limită intravilan

Prestator: SC CONTROL SURVEY SRL  
 Executant: ING MOCANU IONUT-DORU  
 Data: 08.02.2023

\* Spre publicare \*