


PLAN CADASTRAL
 JUDEȚUL BRĂILA, UAT MĂRAȘU, SECTORUL CADASTRAL NR. 0
 Scara 1:2000
 Sistem de proiecție STEREO 1970

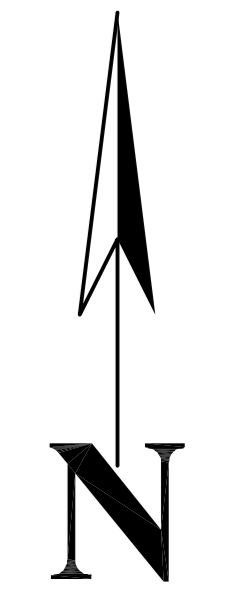

UAT CHISCANI

4985


4988

0

T1

4999


Schema de racordare a planșelor

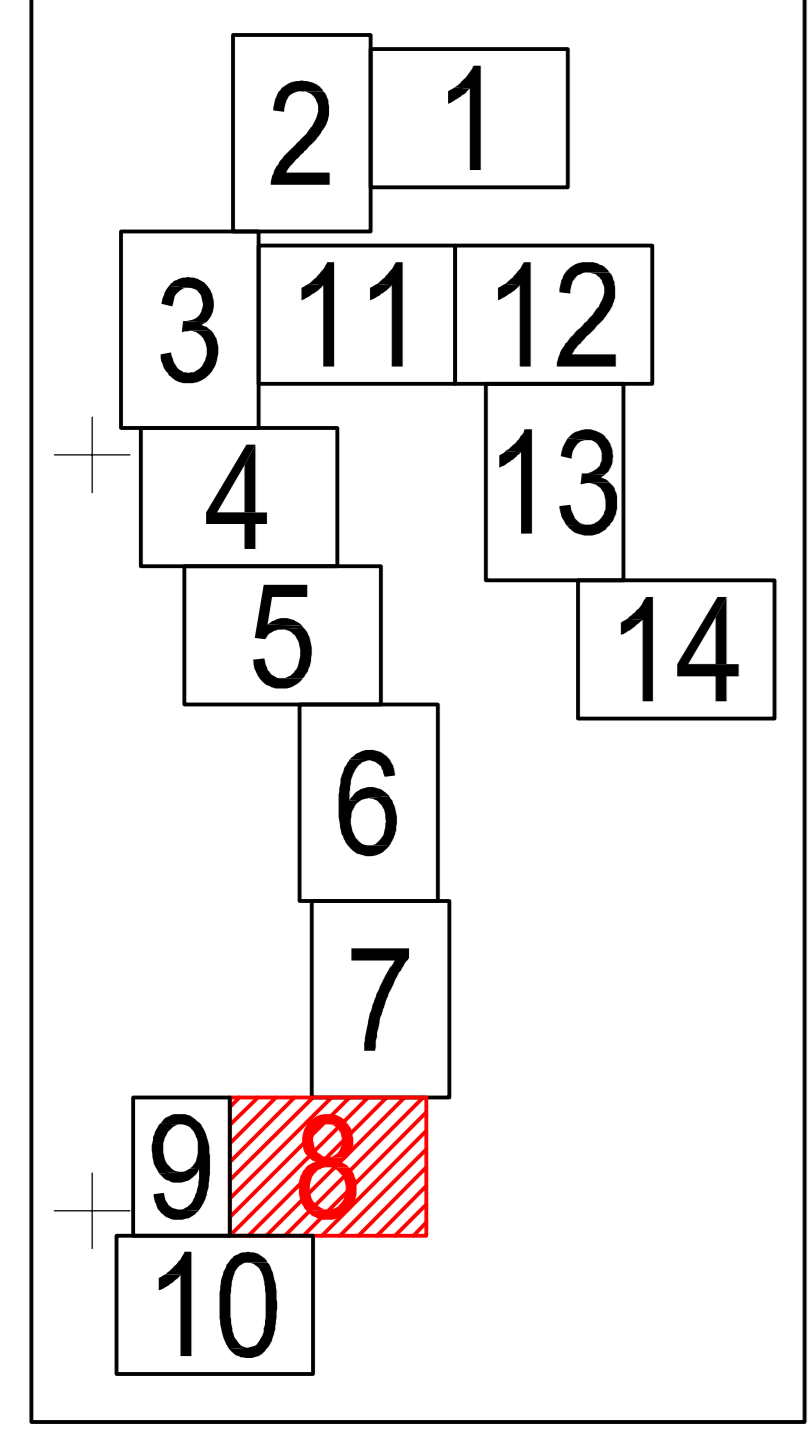

Legendă:

	Limită sector cadastral
	Număr sector cadastral
	Limită imobil
	ID imobil
	Limită UAT
	Limită construcții
	Limită intravilan

Schiță cu dispunerea sectorului:

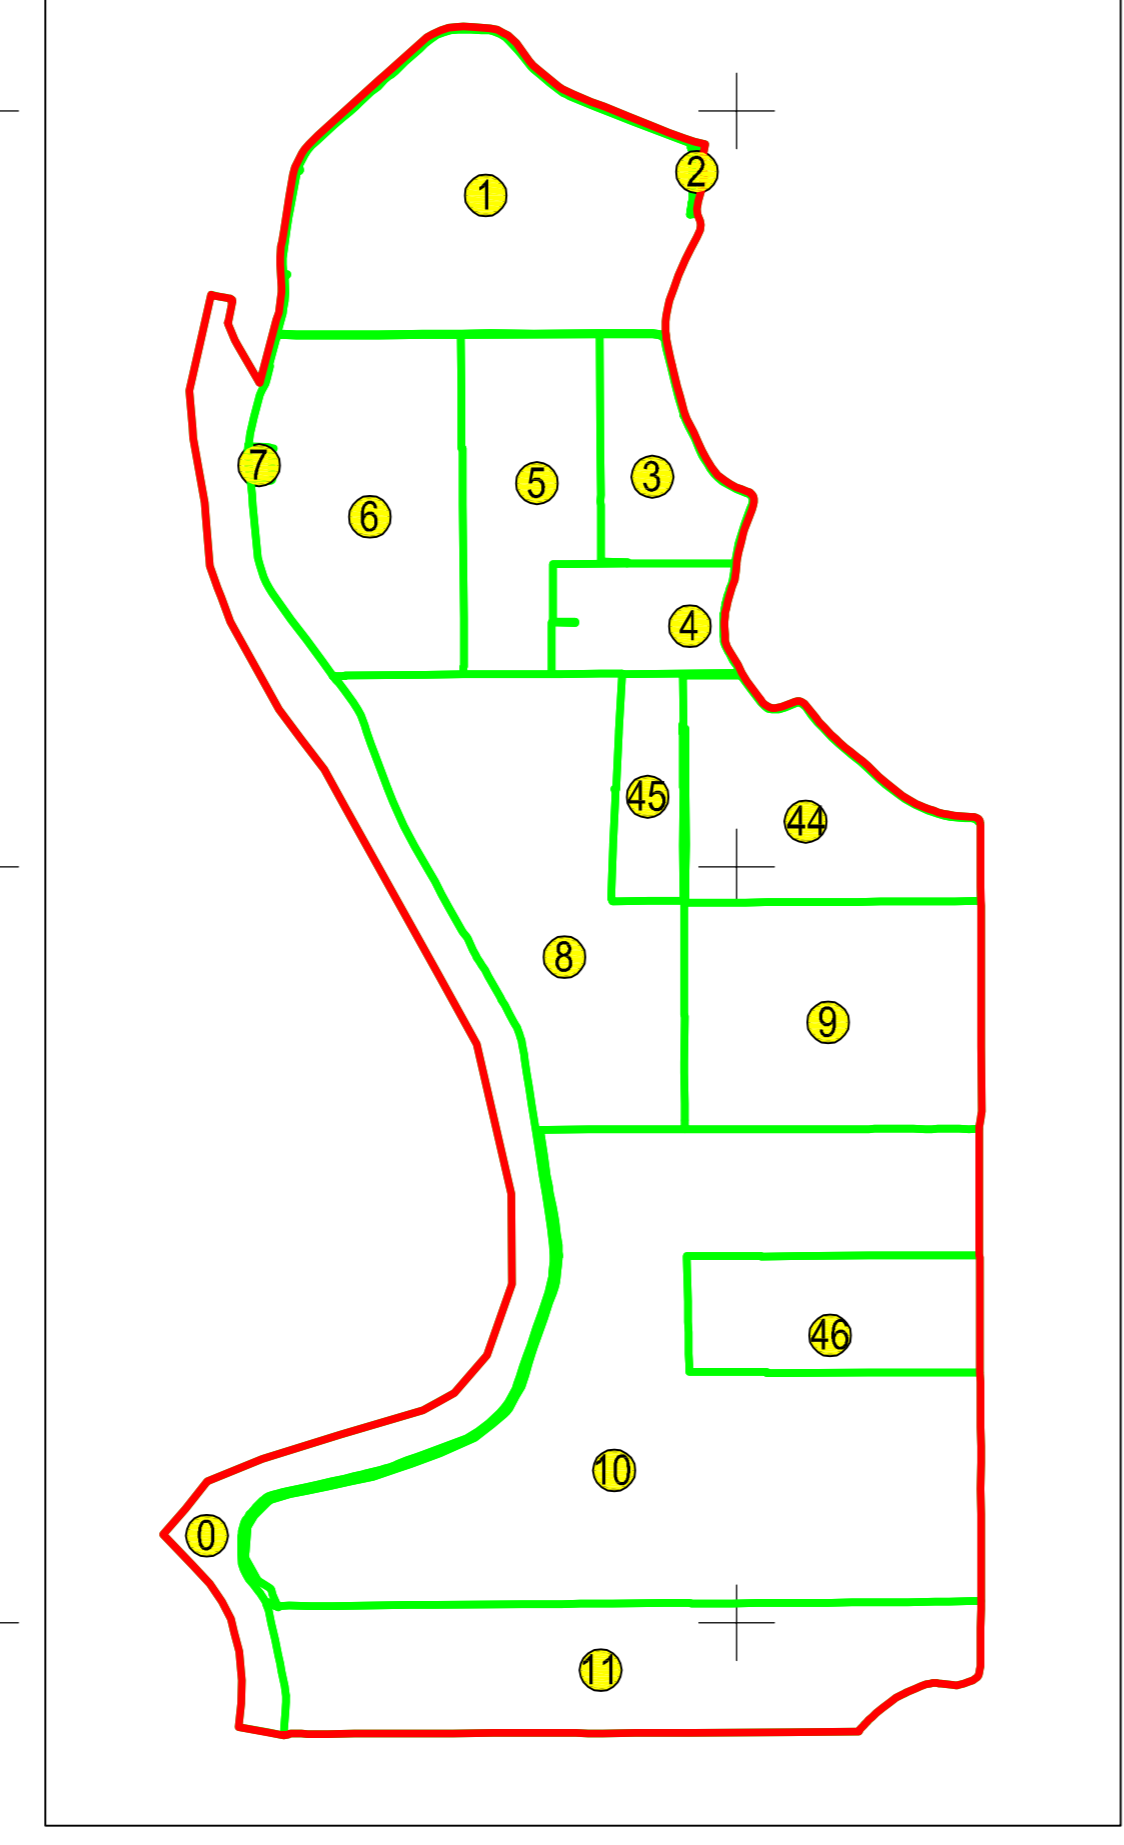

Prestator: SC CONTROL SURVEY SRL
 Executant: ING MOCANU IONUT-DORU
 Data: 08.02.2023