



PLAN CADASTRAL
JUDEȚUL BRĂILA, UAT MĂRAȘU, SECTORUL CADASTRAL NR. 0
 Scara 1:2000
 Sistem de proiecție STEREO 1970

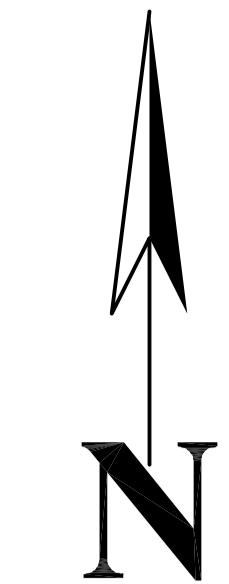

Schiță cu dispunerea sectorului:

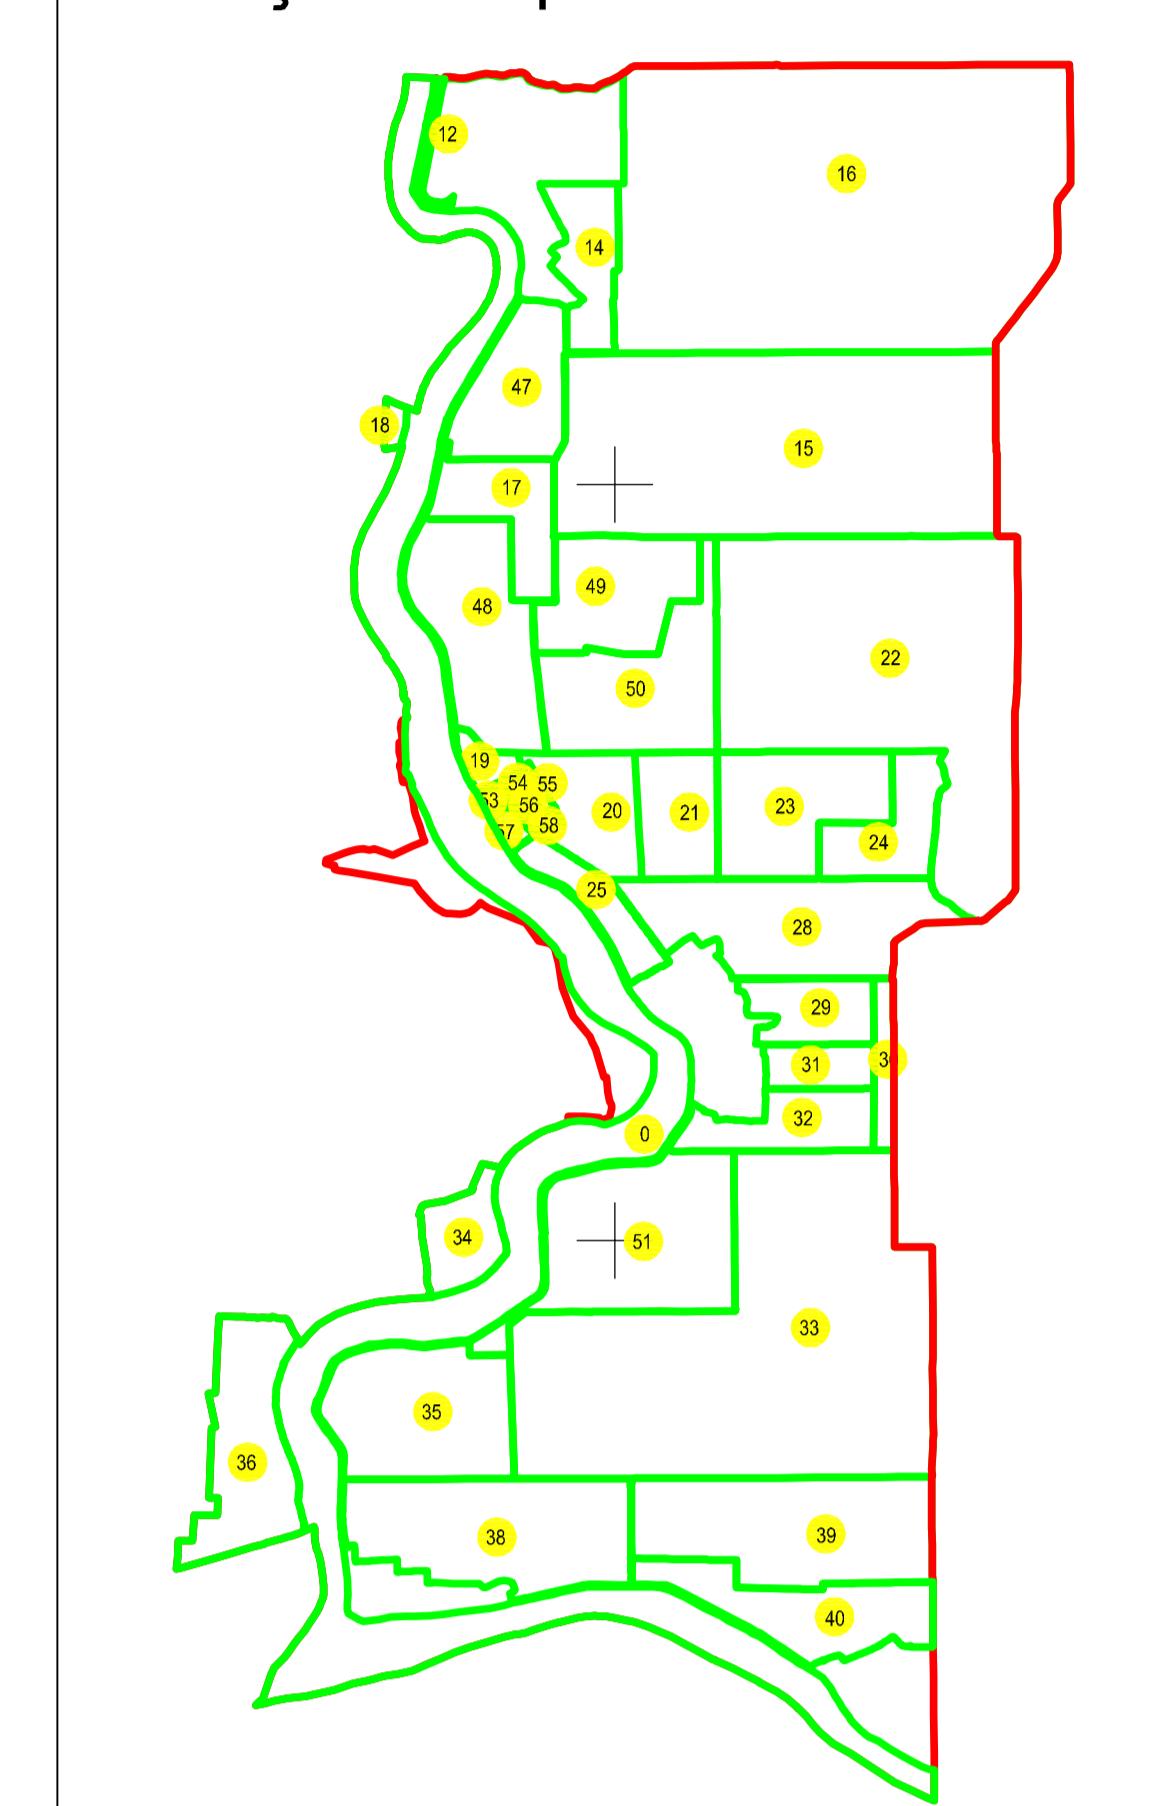

Măgureni

4954

T1

PDI

4971

UAT HARSOVA
JUD. CONSTANTA

①

Prestator: SC CONTROL SURVEY SRL
 Executant: ING MOCANU IONUT-DORU
 Data: 08.02.2023

<Spre publicare>

Legendă:

	Limită sector cadastral
	Număr sector cadastral
	Limită immobil
4999	ID immobil
	Limită UAT
	Limită construcții
	Limită intravilan

