


PLAN CADASTRAL  
JUDEȚUL BRĂILA, UAT MĂRAȘU, SECTORUL CADASTRAL NR. 0  
Scara 1:2000  
Sistem de proiecție STEREO 1970


UAT STANCUȚA

0

Schema de racordare a planșelor

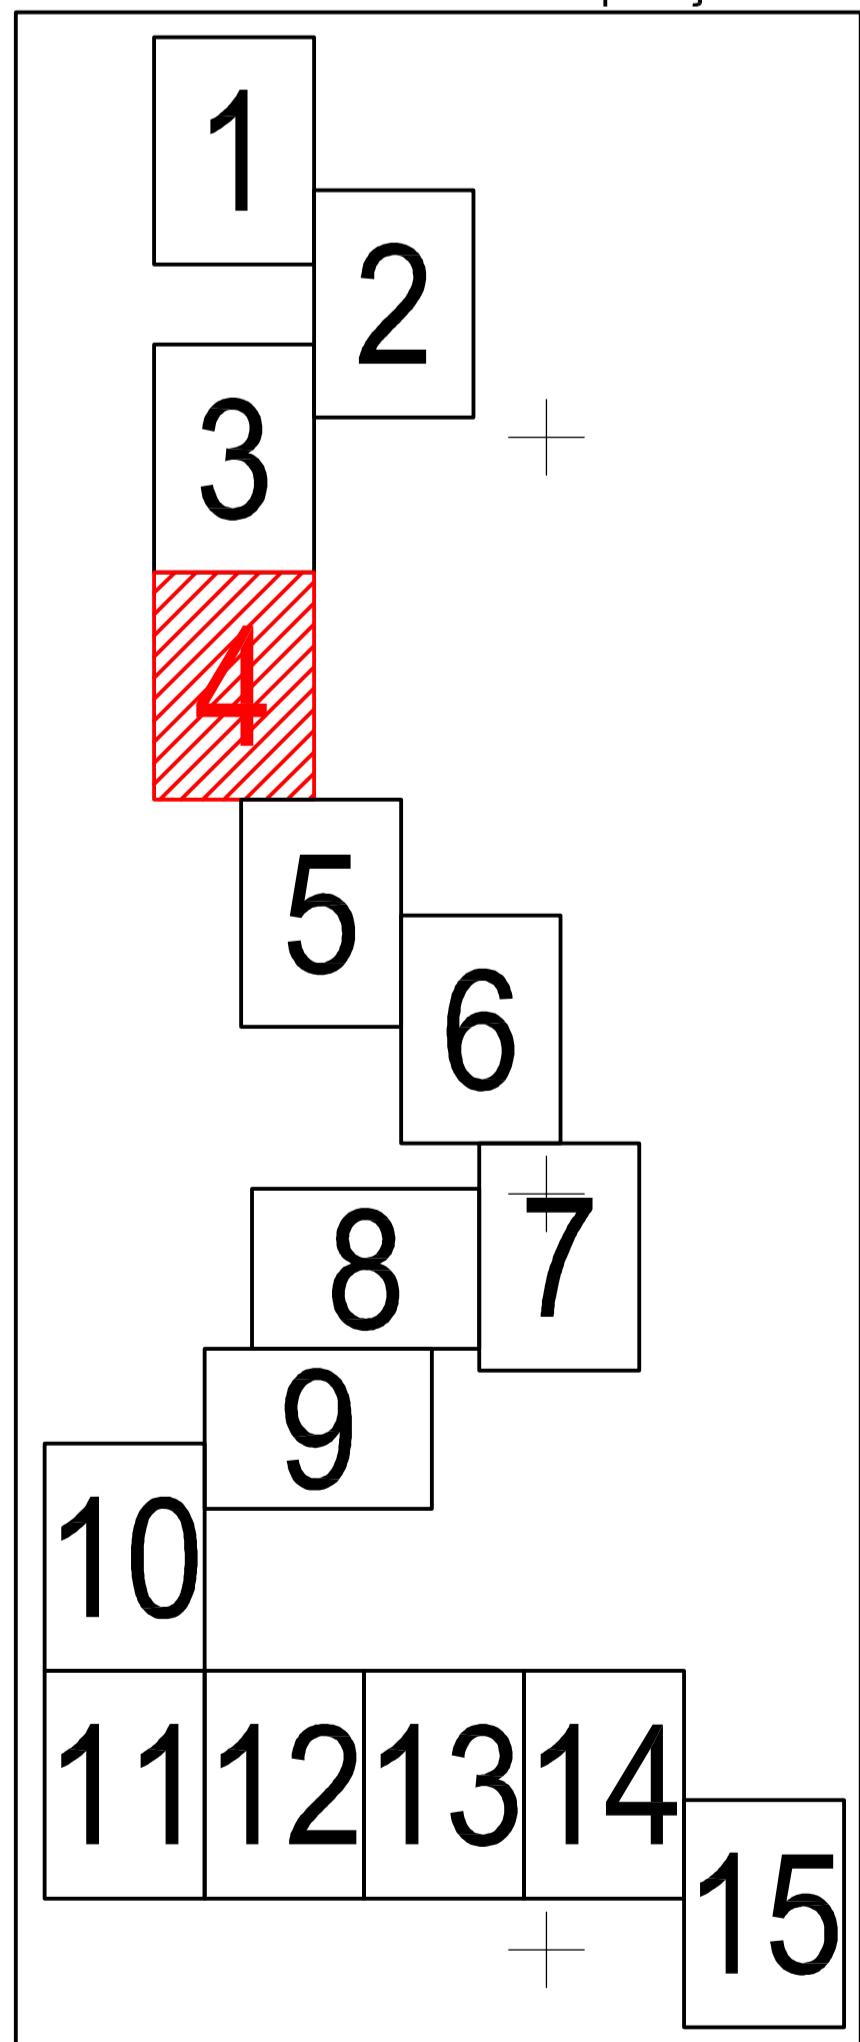

Schiță cu dispunerea sectorului:

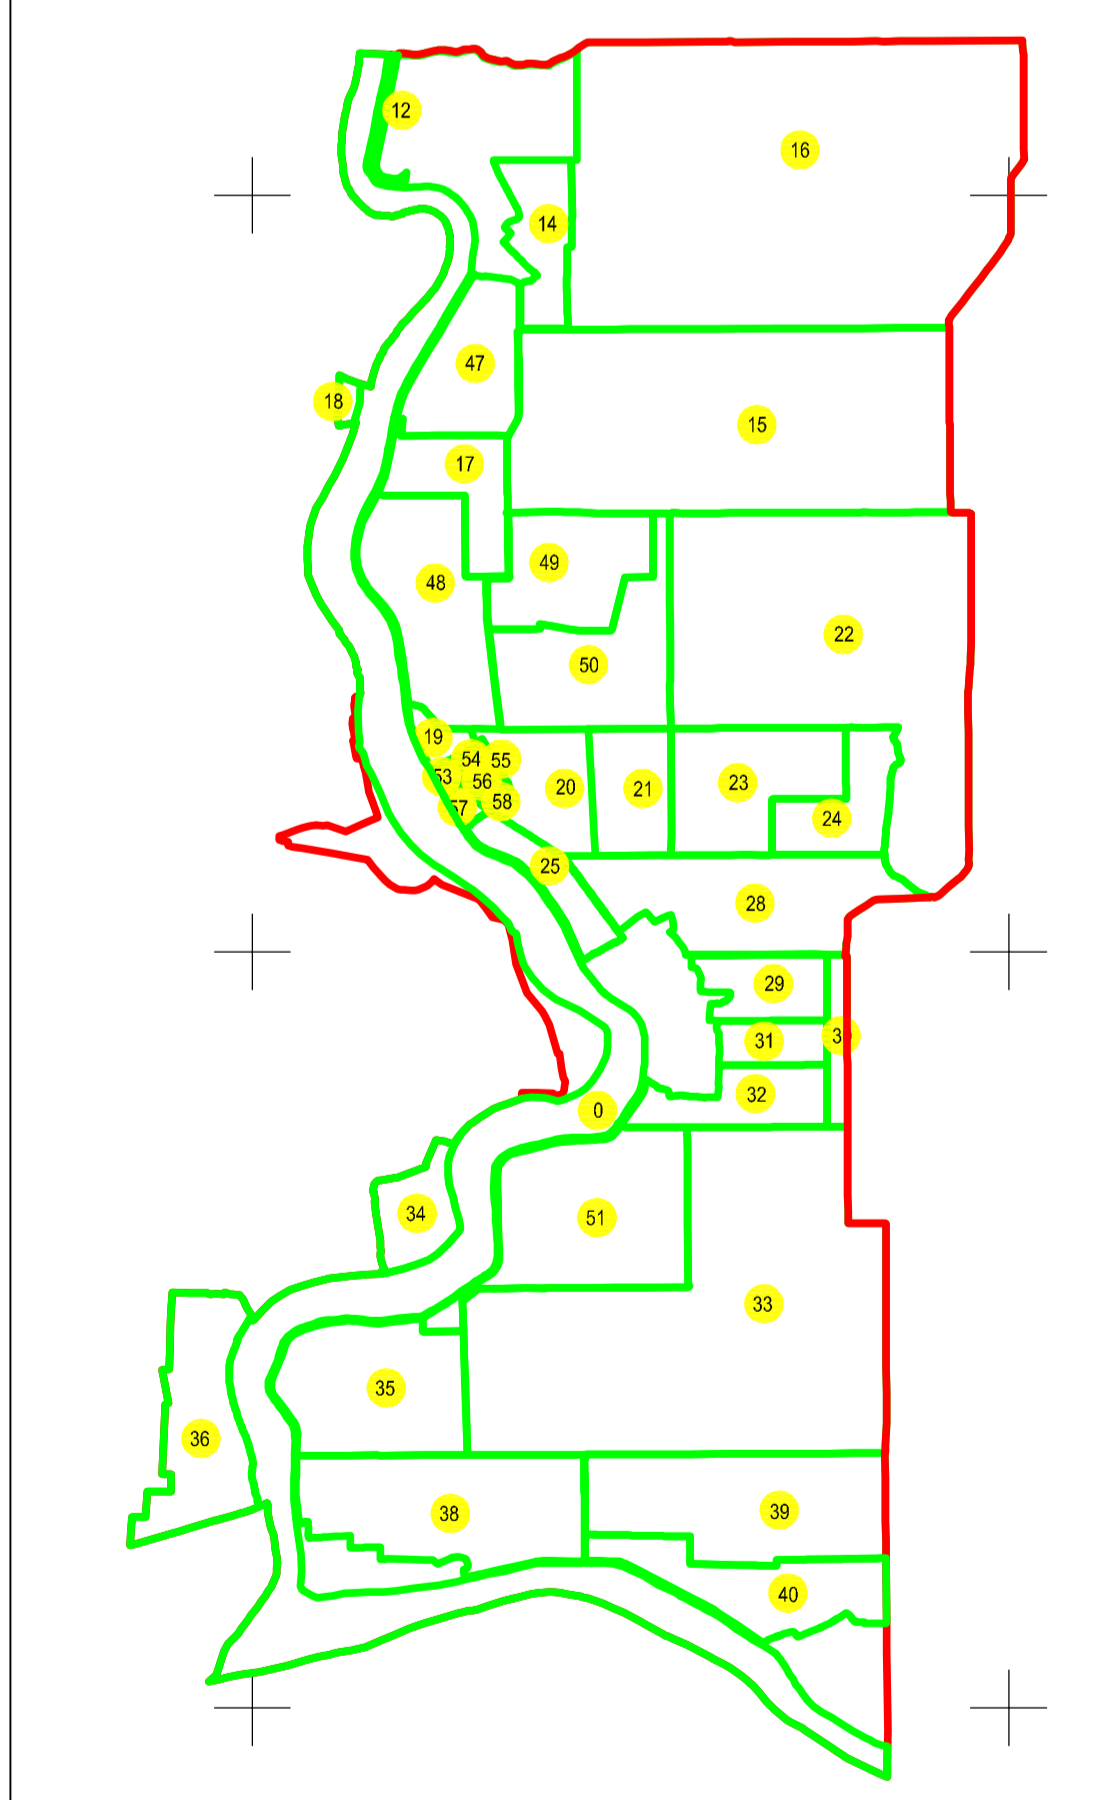

Legendă:

	Limită sector cadastral
	Număr sector cadastral
	Limită imobil
	ID imobil
	Limită UAT
	Limită construcții
	Limită intravilan

Prestator: SC CONTROL SURVEY SRL  
Executant: ING MOCANU IONUT-DORU  
Data: 08.02.2023

« Sprijin public »