
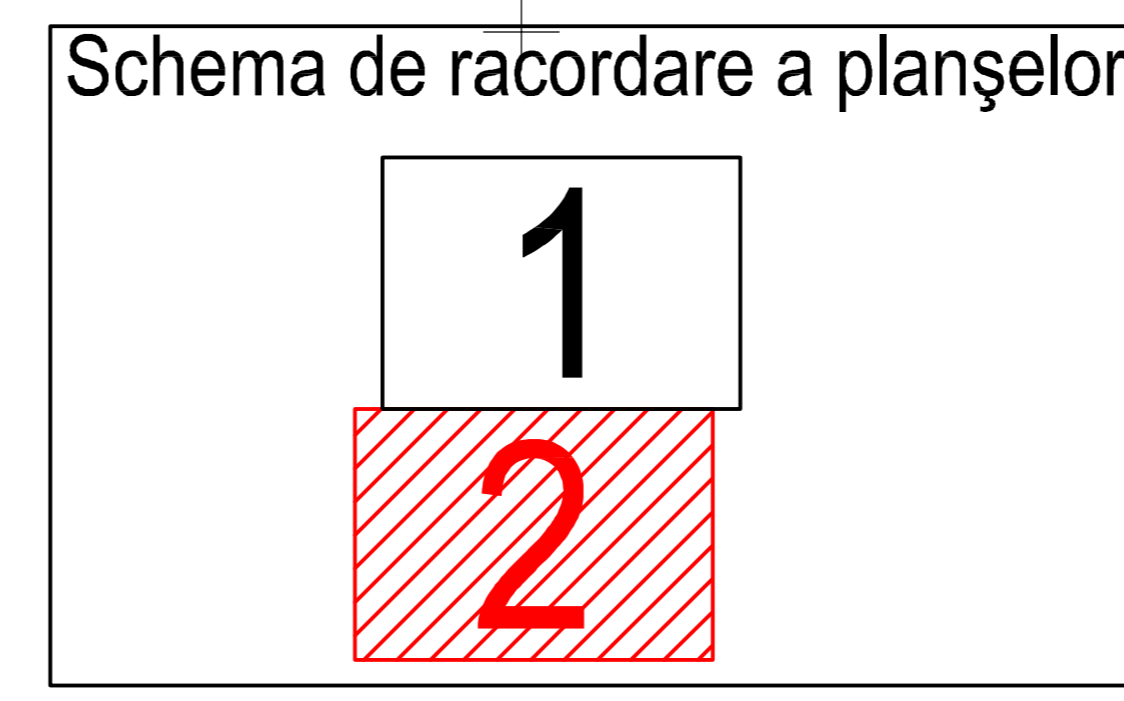


PLAN CADASTRAL
JUDEȚUL BRĂILA, UAT MĂRAȘU, SECTORUL CADASTRAL NR. 36
Scara 1:2000
Sistem de proiecție STEREO 1970

UAT BERTESTII DE JOS

UAT BERTESTII DE JOS

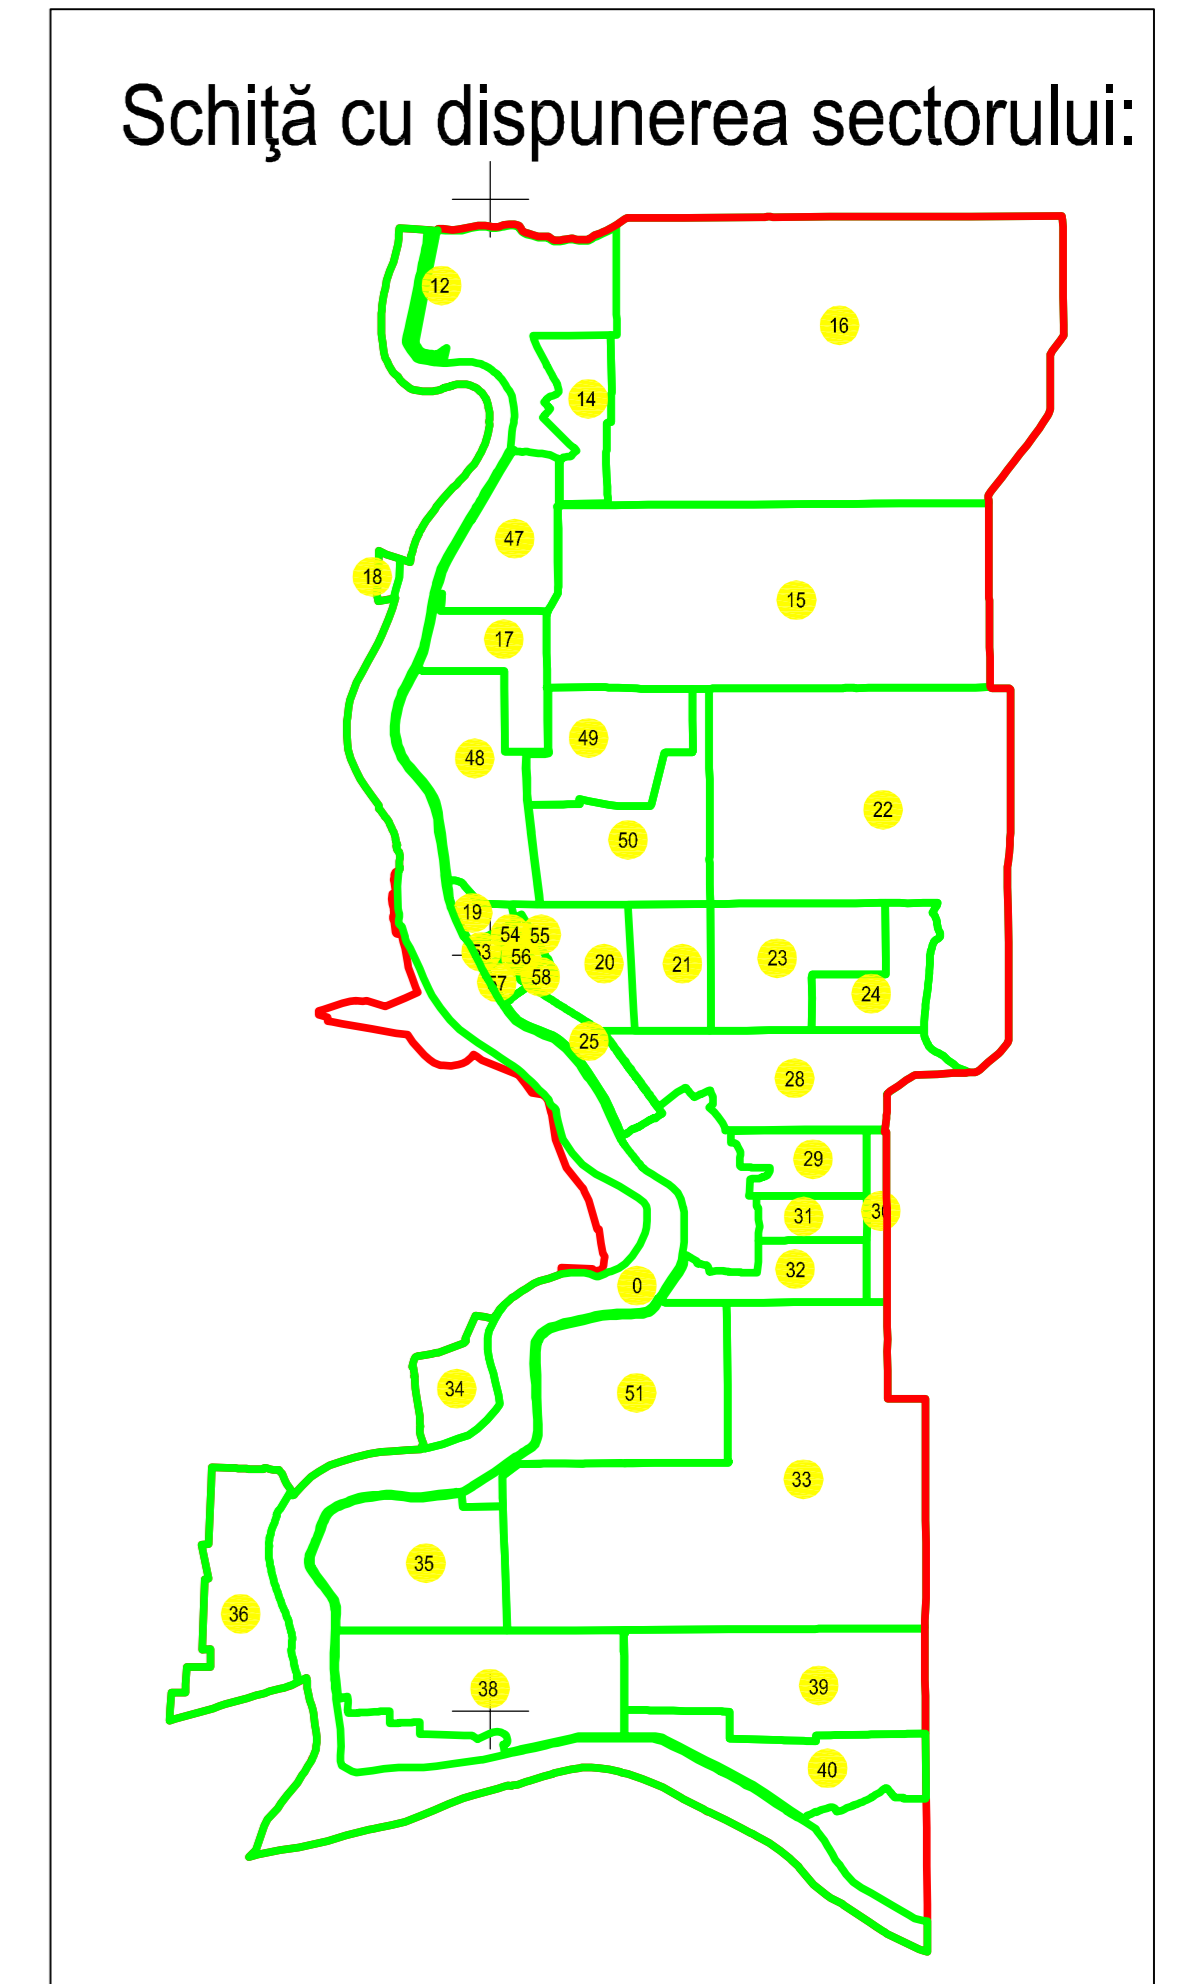

Legendă:

	Limită sector cadastral
	Număr sector cadastral
	Limită imobil
4960	ID imobil
	Limită UAT
	Limită intravilan
	Limită construcții

Prestator: SC CONTROL SURVEY SRL
Executant: ING MOCANU IONUT-DORU
Data: 09.02.2023
< Spre publicare >

Măgureni

36

4966

T220

P42	4798
P41	4932
P40	4931
P39	4930
P38	4929
P37	4928
P36	4927
P35	4926
P34	4925
P33	4924
P32	4923
P31	4922
P30	4921
P29	4920
P28	4919
P27	4918
P26	4917
P25	4916
P24	4915
P23	4914
P22	4913
P21	4912
P20	4911
P19	4910
P18	4909
P17	4908
P16	4907
P15	4906
P14	4905
P13	4904
P12	4903
P11	4902
P10	4901
P9	4900
P8	4899
P7	4898
P6	4897
P5	4896
P4	4895
P3	4894
P2	4893
P1	4892
	4891

4973