



PLAN CADASTRAL
JUDEȚUL BRĂILA, UAT MĂRAȘU, SECTORUL CADASTRAL NR. 40
Scara 1:2000
Sistem de proiecție STEREO 1970

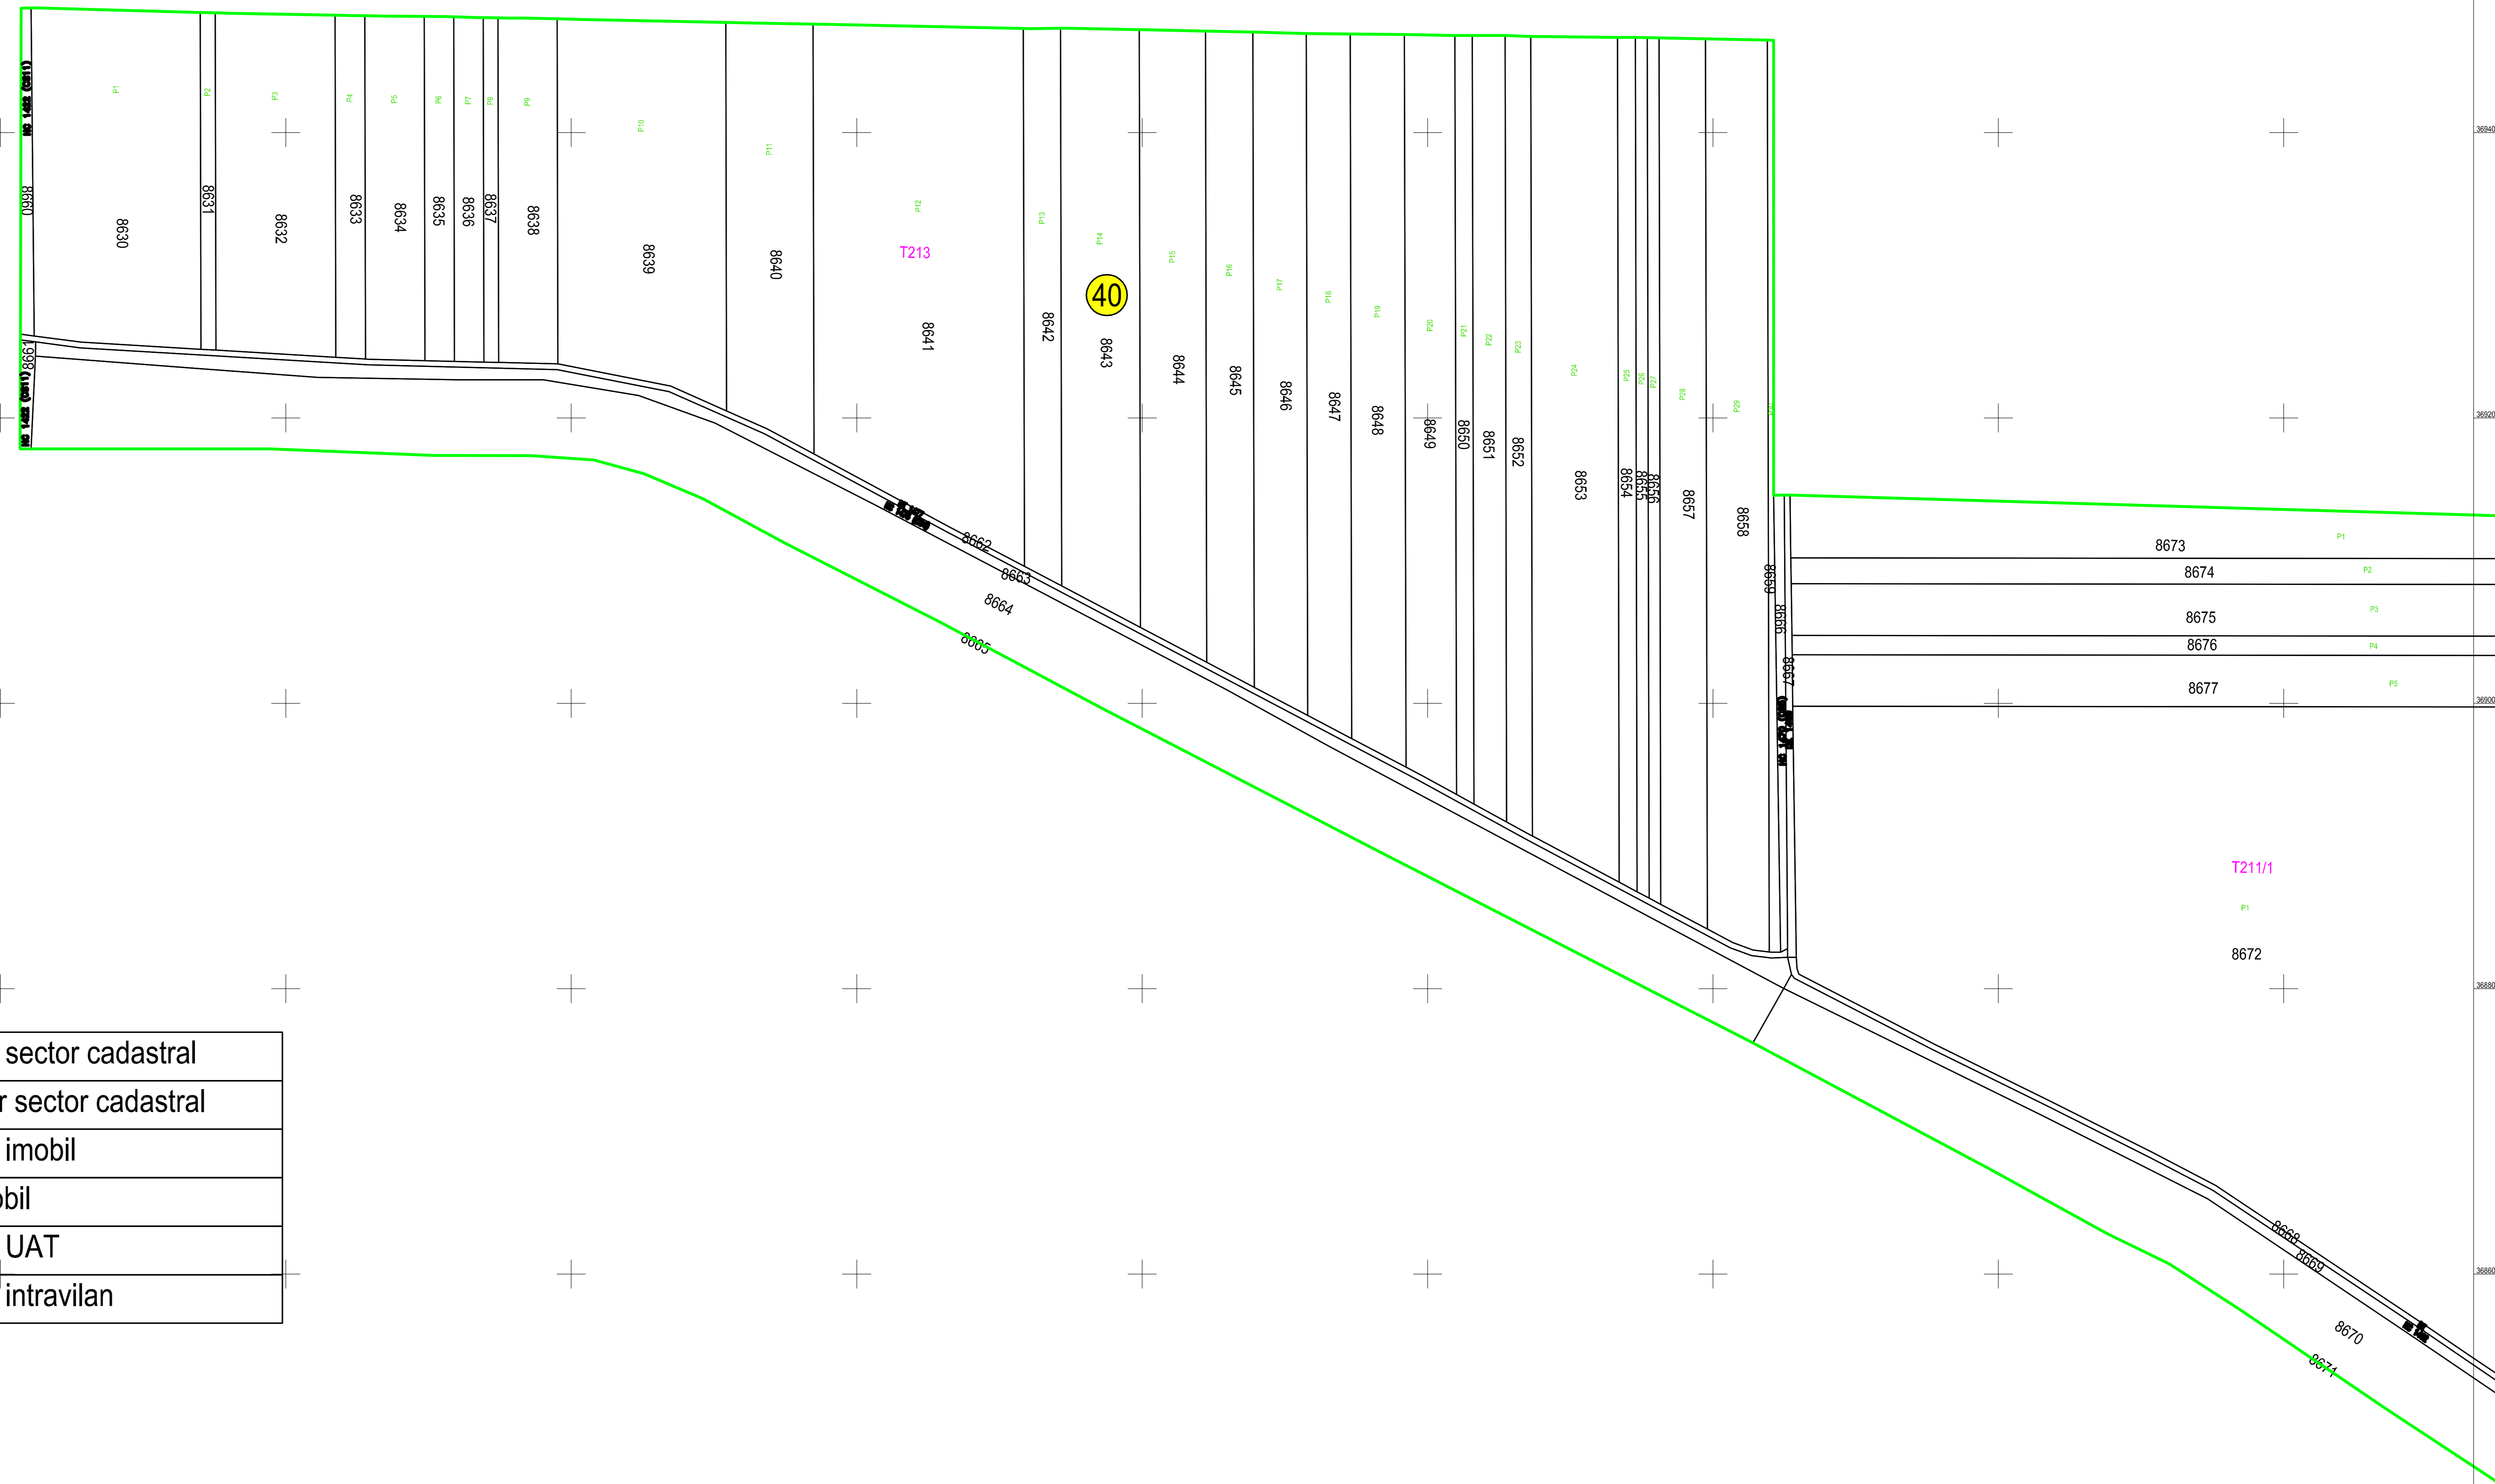


Schiță cu dispunerea sectorului:

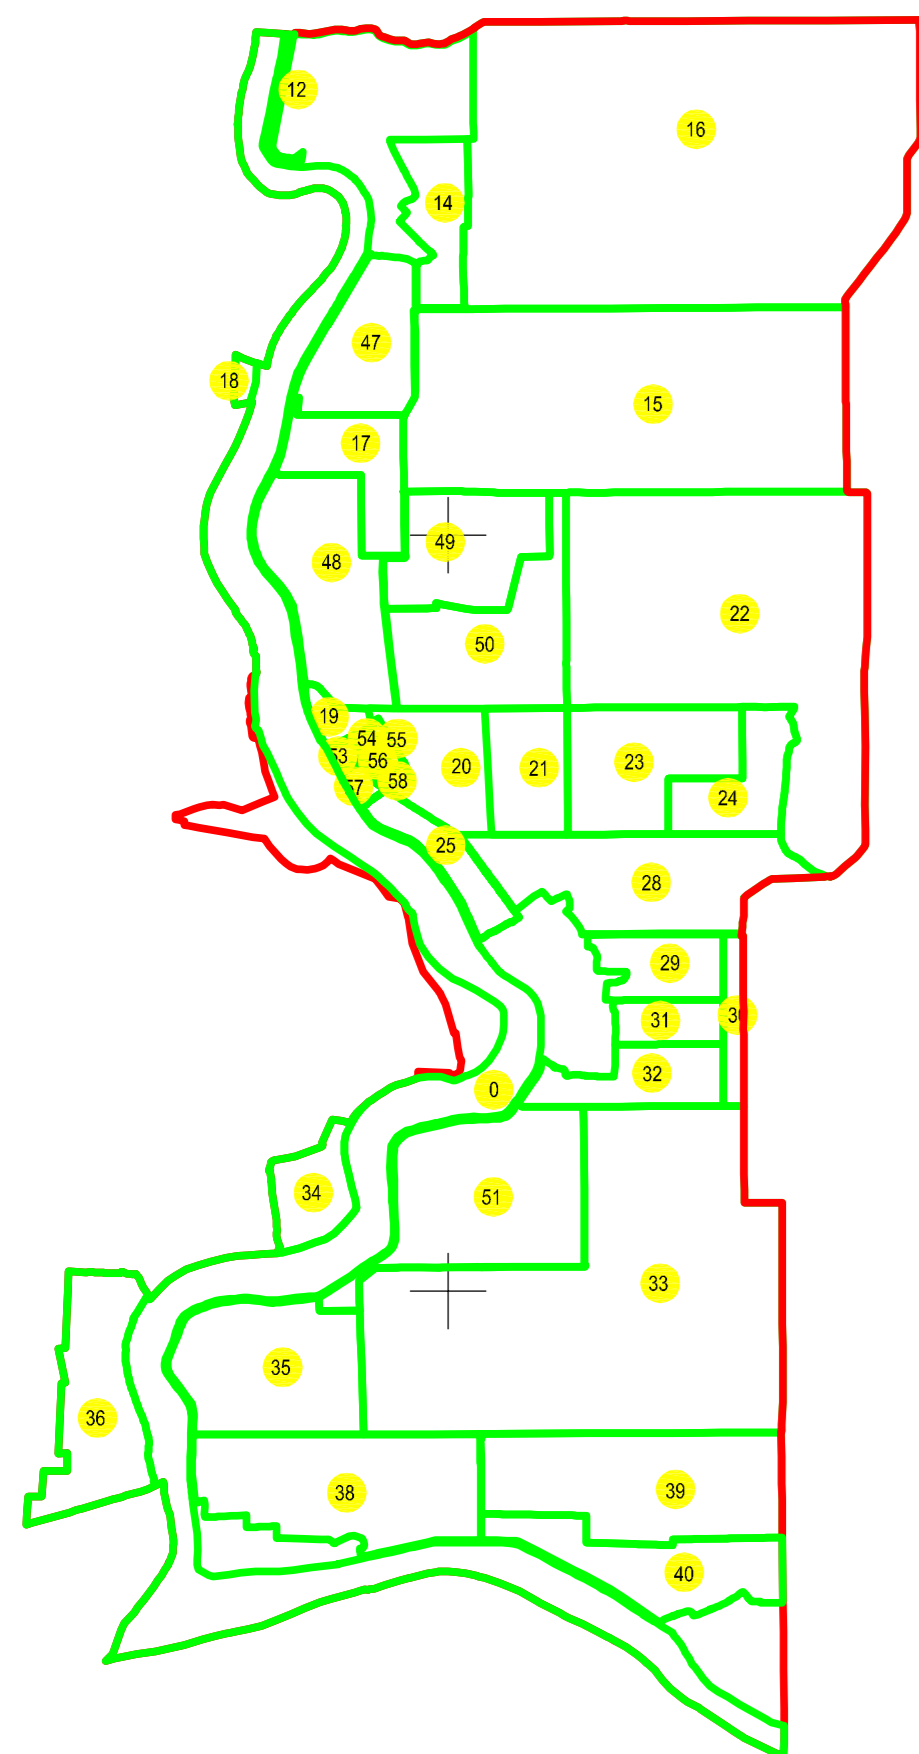

Legendă:

	Limită sector cadastral
	Număr sector cadastral
	Limită imobil
	Limită UAT
	Limită intravilan

Schema de racordare a planșelor

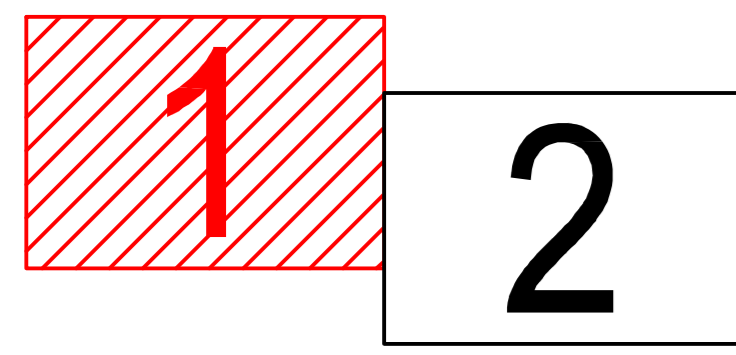

Prestator: SC CONTROL SURVEY SRL
Executant: ING MOCANU IONUT-DORU
Data: 10.02.2023
< Spre publicare >