
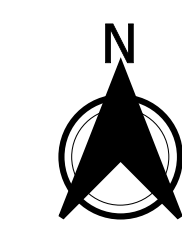



PLAN CADASTRAL
JUDEȚ BRAILA, UAT ROȘIORI
Sectorul Cadastral 14
Spre publicare
Scara 1:2000
Sistem de proiecție "STEREO '70"
- Planșa 2 -

Schița de racordare a planșelor

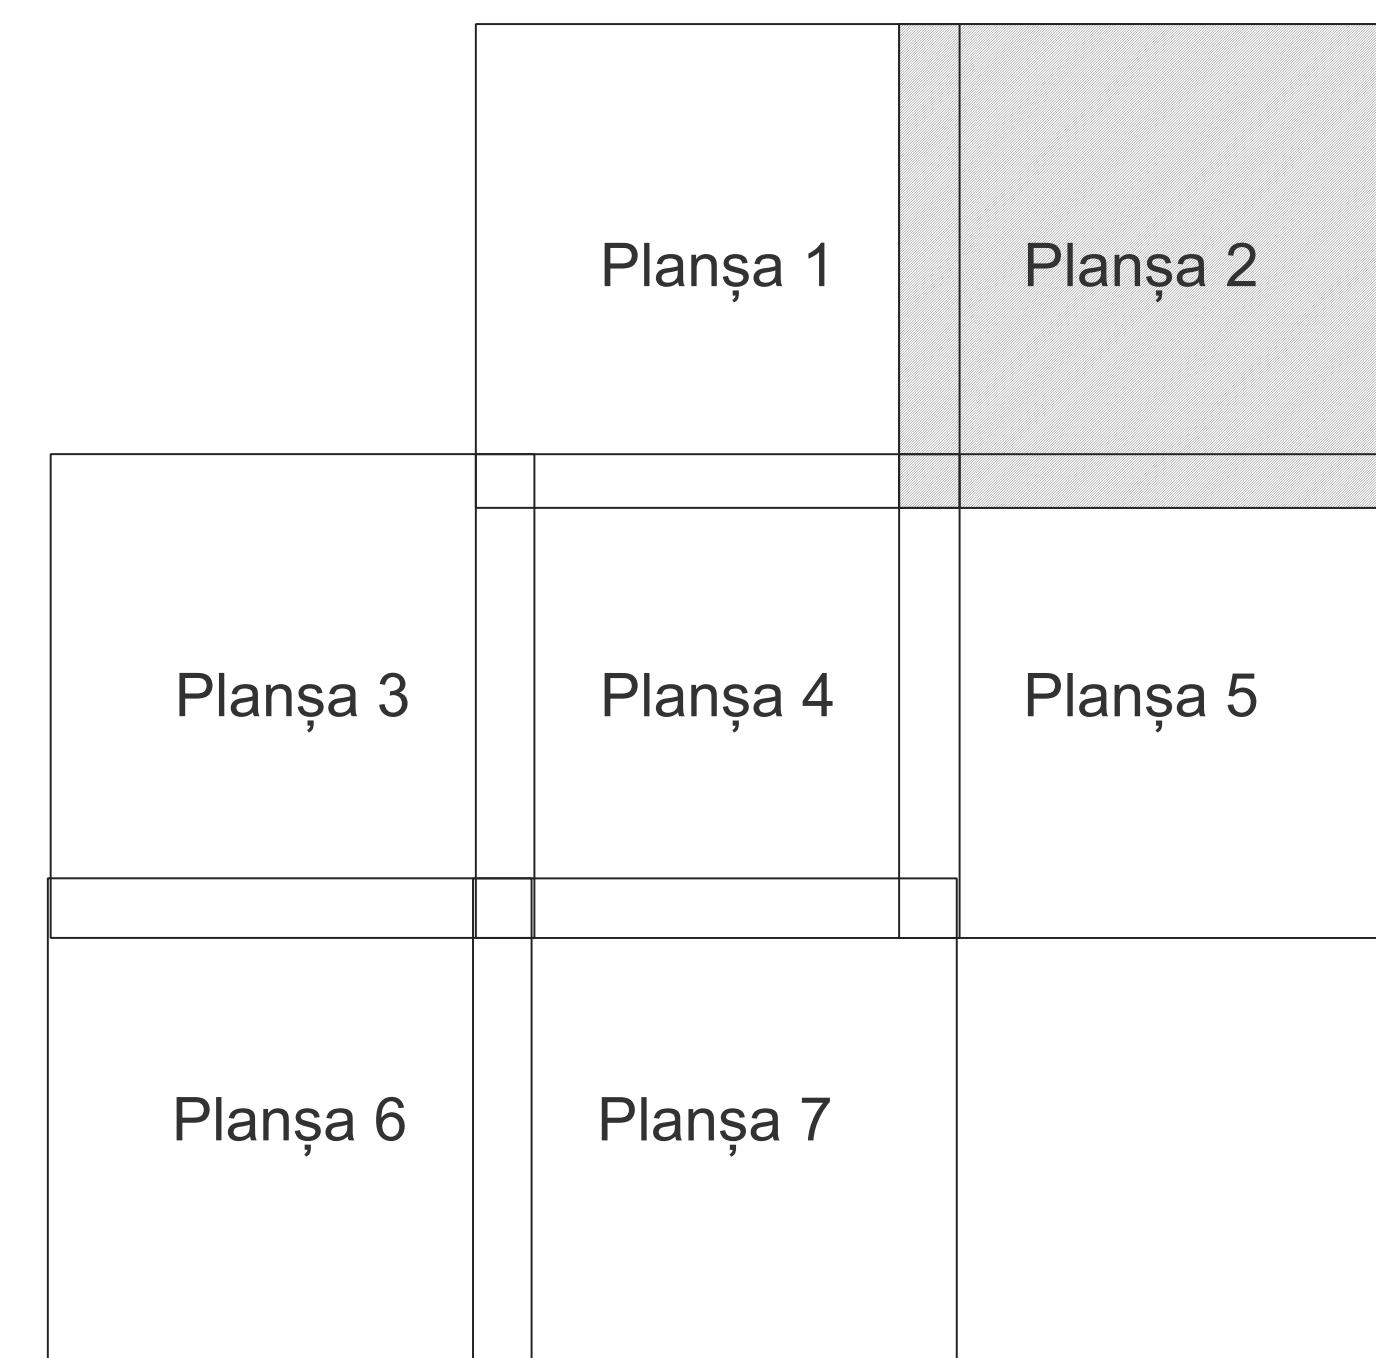

- Legendă**
- Limită sector
 - Limită UAT
 - Limită intravilan
 - Limită imobil
 - Limită construcții
 - Limită tarla
 - 25 Număr sector
 - 10880 Număr imobil
 - 9424-C1 Număr construcții
 - 3 Număr tarla
 - Hc 72 Toponimie

Schița dispunerii sectorului cadastral

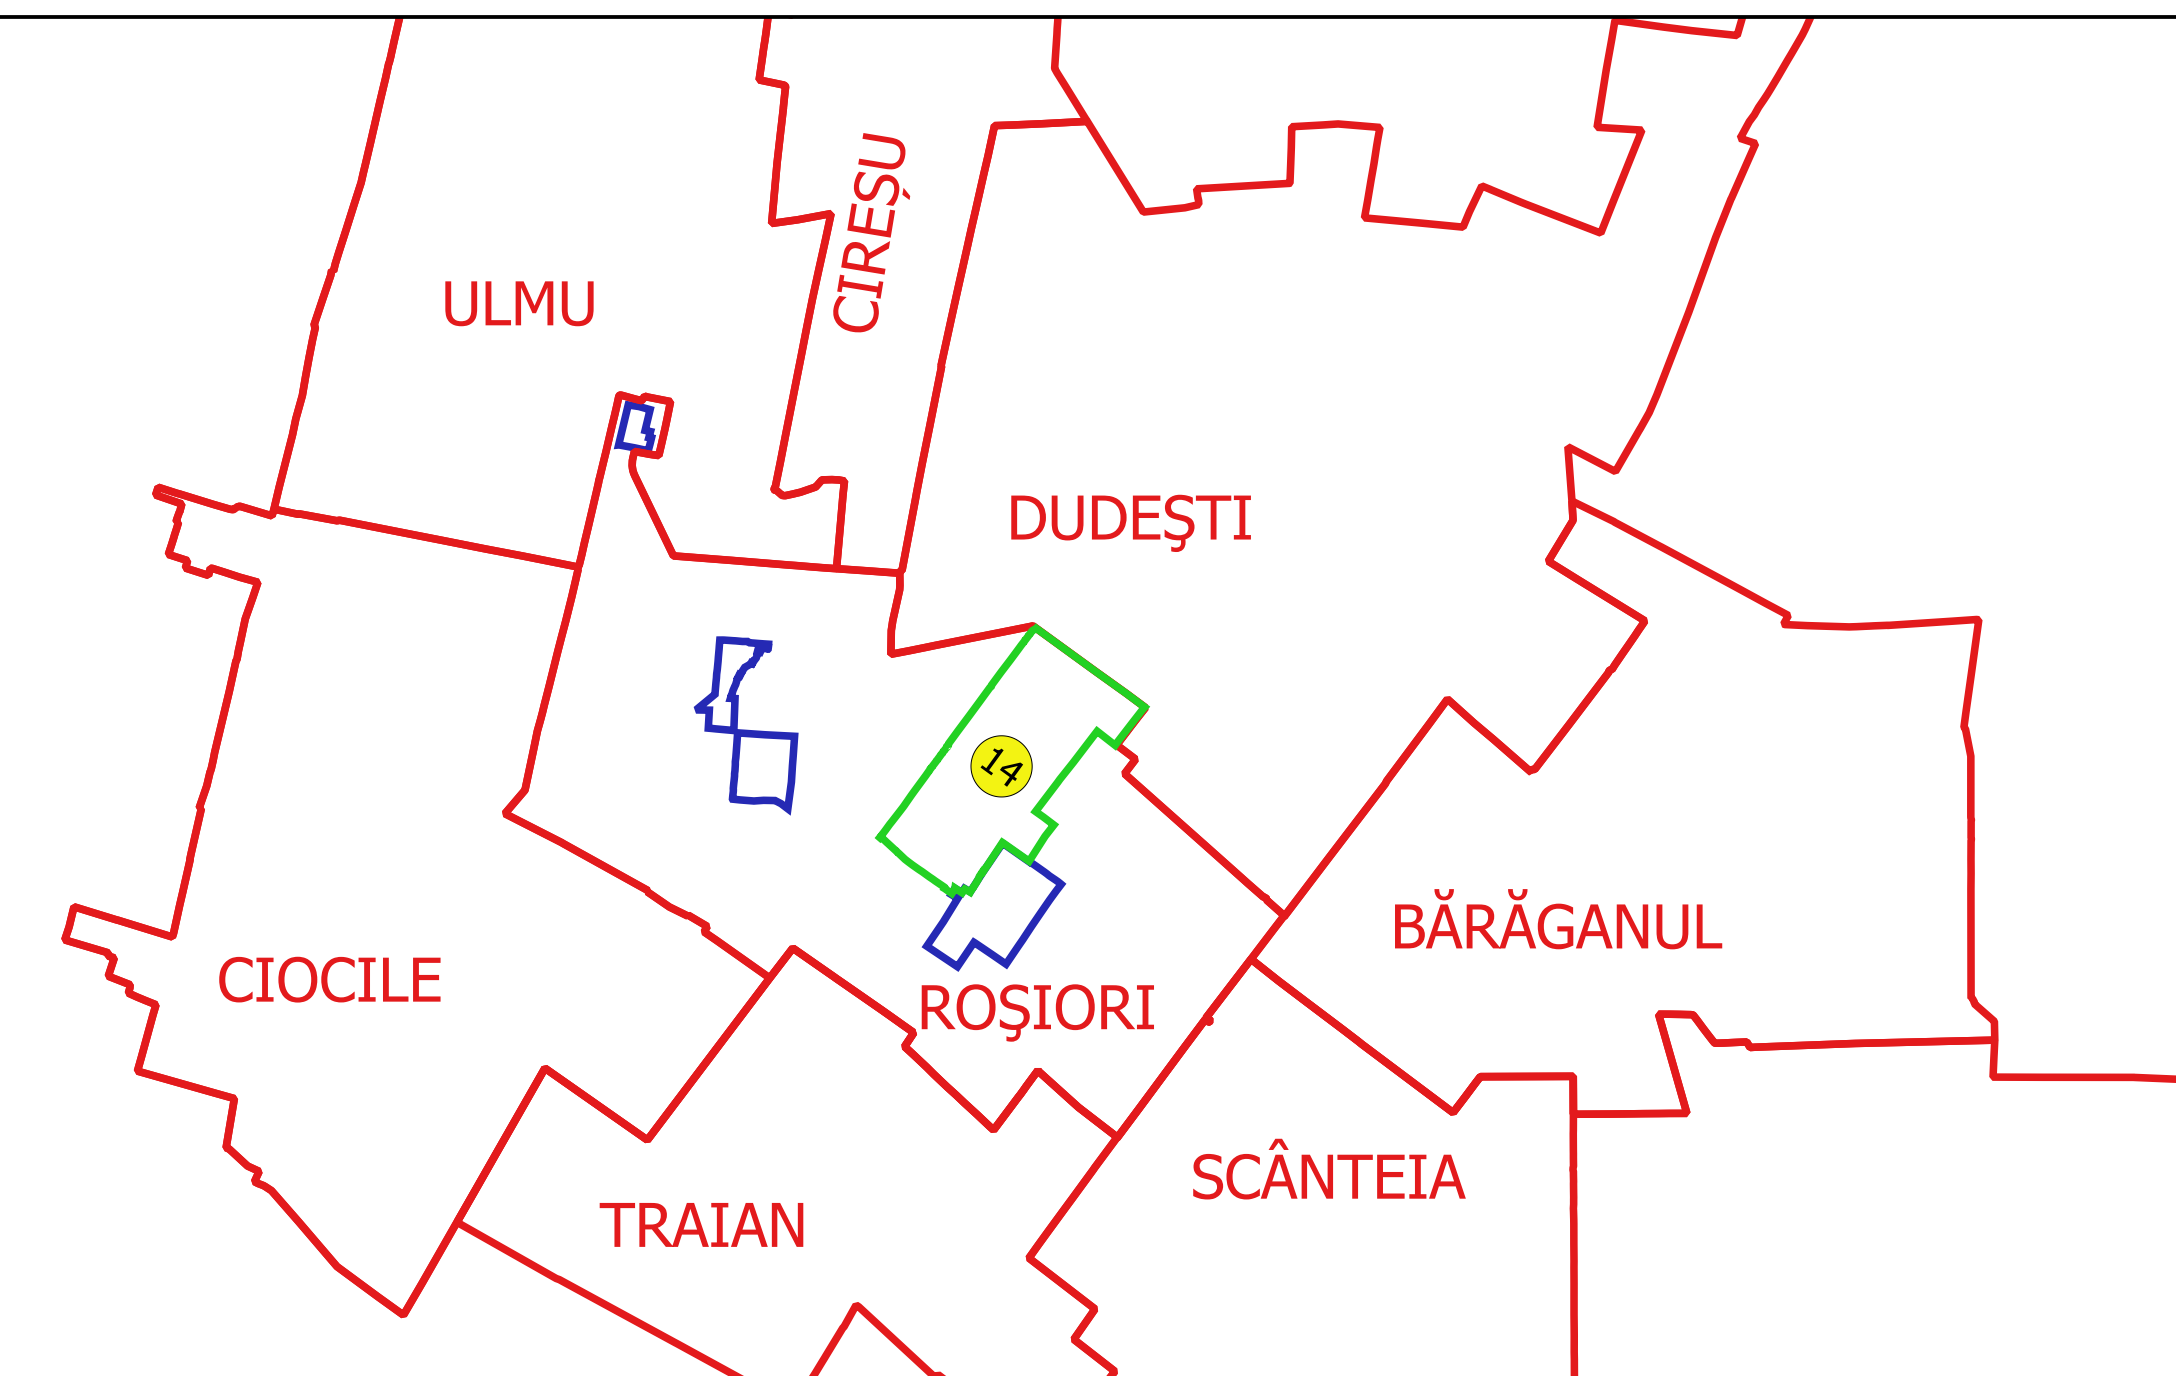

Elaborat de: GEORGHE CĂSTANUȘU SRL
Ing. NEL MIHAI ALEXANDRU
Data: