



375200

375200

375200

375200

375200

375000

375000

375000

375000

375000

374800

374800

374800

374800

374800

374600

374600

374600

374600

374600

662500


662500

662500

662500

PLAN CADASTRAL
JUDEȚ BRAILA, UAT ROSIORI
Sectorul Cadastral 0
Spre publicare
Scara 1:2000
Sistem de proiecție "STEREO '70"
- Plansa 14 -


Schița de racordare a planșelor

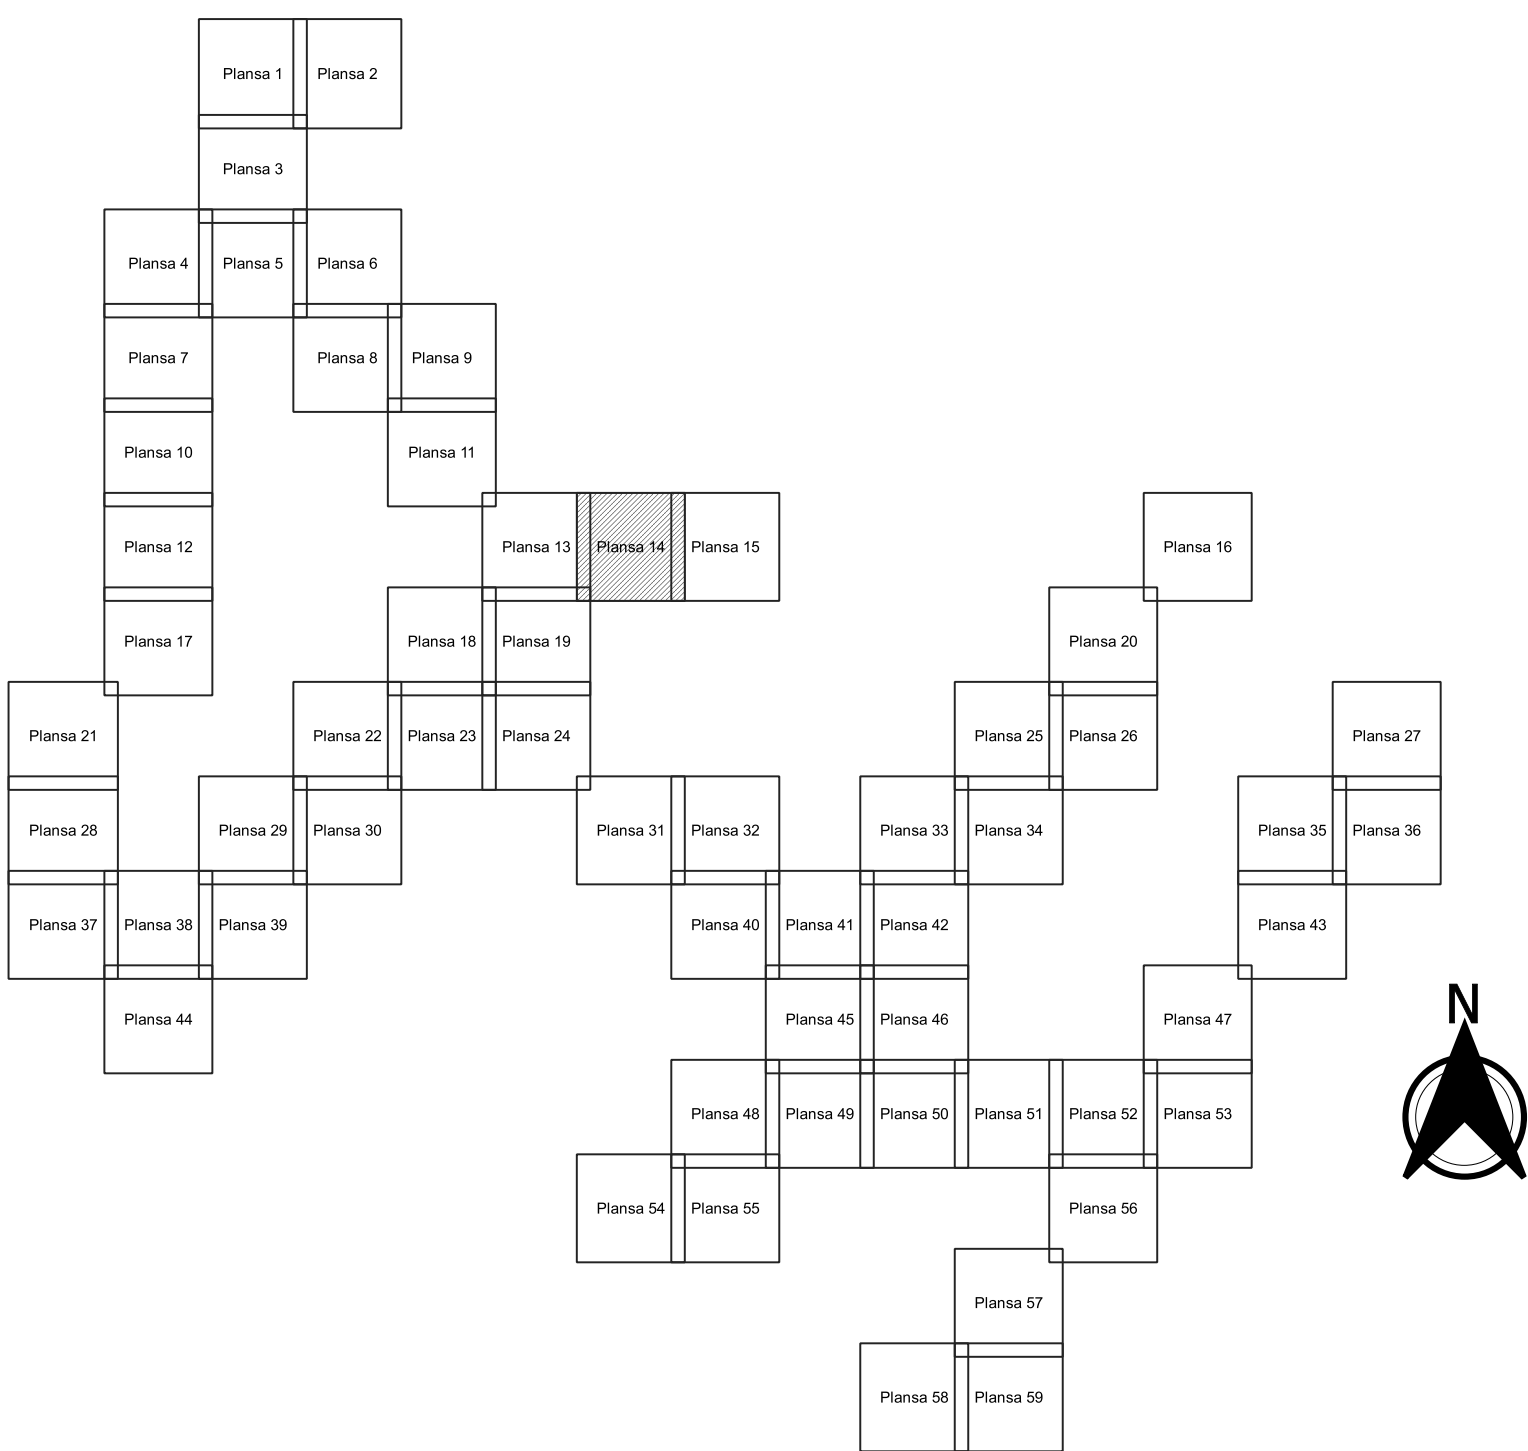

Legendă

- Limită sector
- Limită UAT
- Limită intravilan
- Limită imobil
- Limită construcții
- Limită tarla
- ① Număr sector
- 11409 Număr imobil
- 11409-C1 Număr construcții
- 42 Număr tarla
- T.58 Toponimie

Schița dispunerii sectorului cadastral

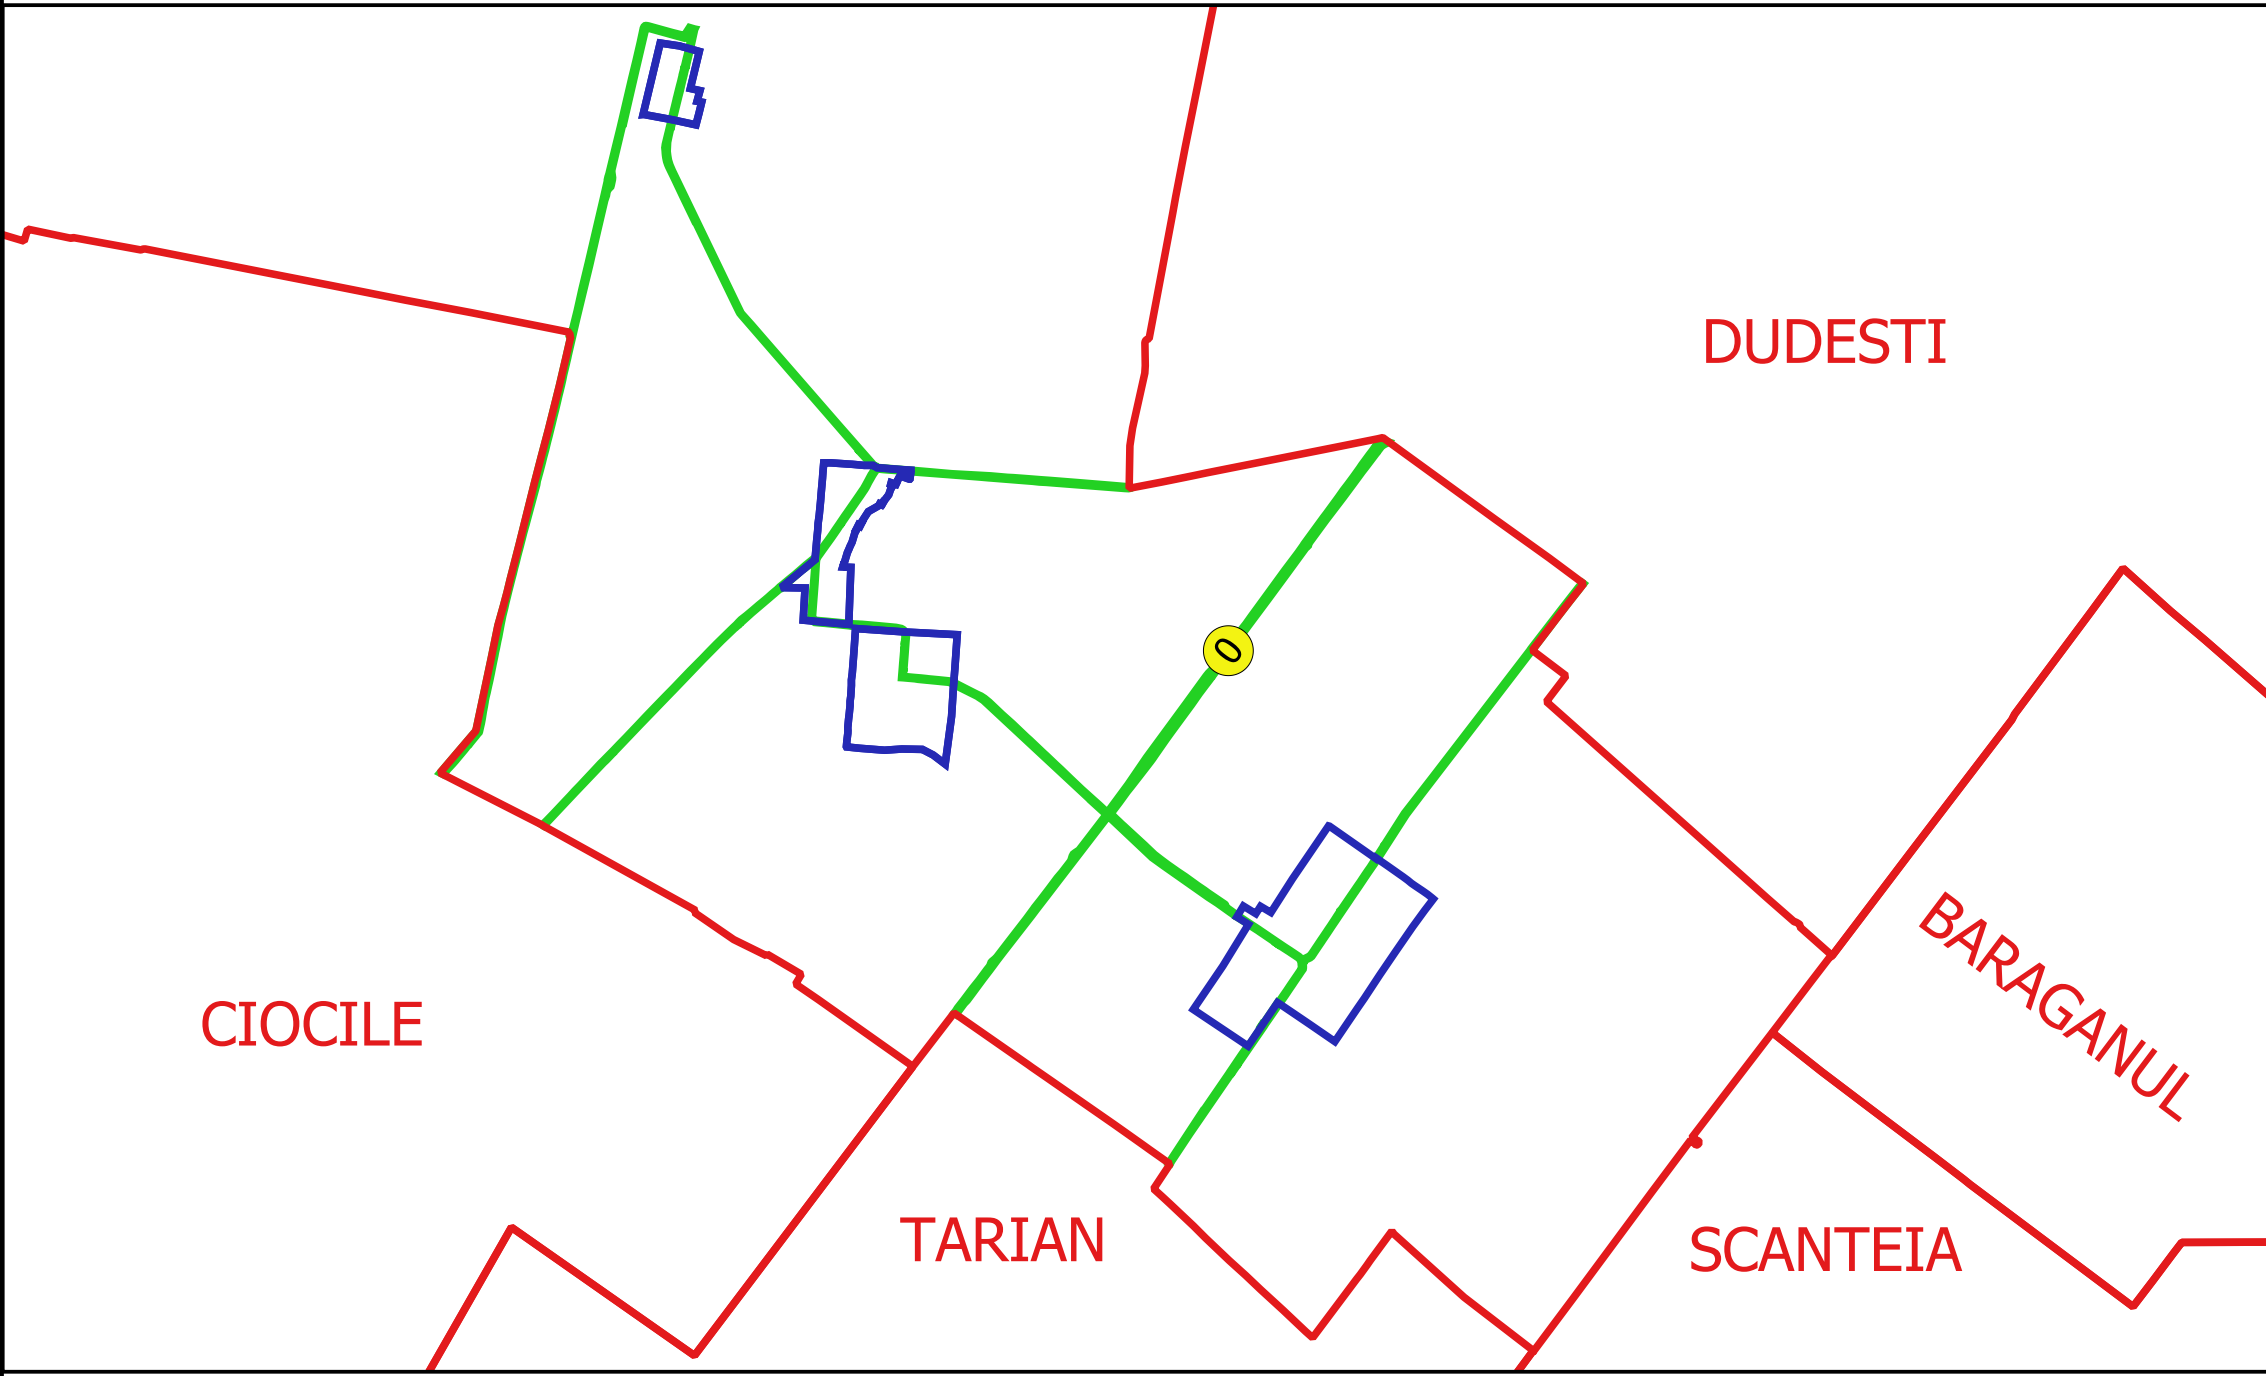

Elaborat de
ING. GELU GHEORGHE CĂLĂBĂȘU
ING. VESELIU ALEXANDRU NEEL
Data: