



371000

+

+

+

+

371000

370800

+

+

+

+

370800

370600

+

+

+

+

370600

370400

+

+

+

+

370400

T 42

T 42

T 29

11173

T 29

+

T 41

T 41

T 41

30/1


T 41

30/1

T 41

PLAN CADASTRAL
JUDEȚ BRAILA, UAT ROSIORI
Sectorul Cadastral 0
Spre publicare
Scara 1:2000
Sistem de proiecție "STEREO '70"
- Plansa 48 -


Schița de racordare a planșelor

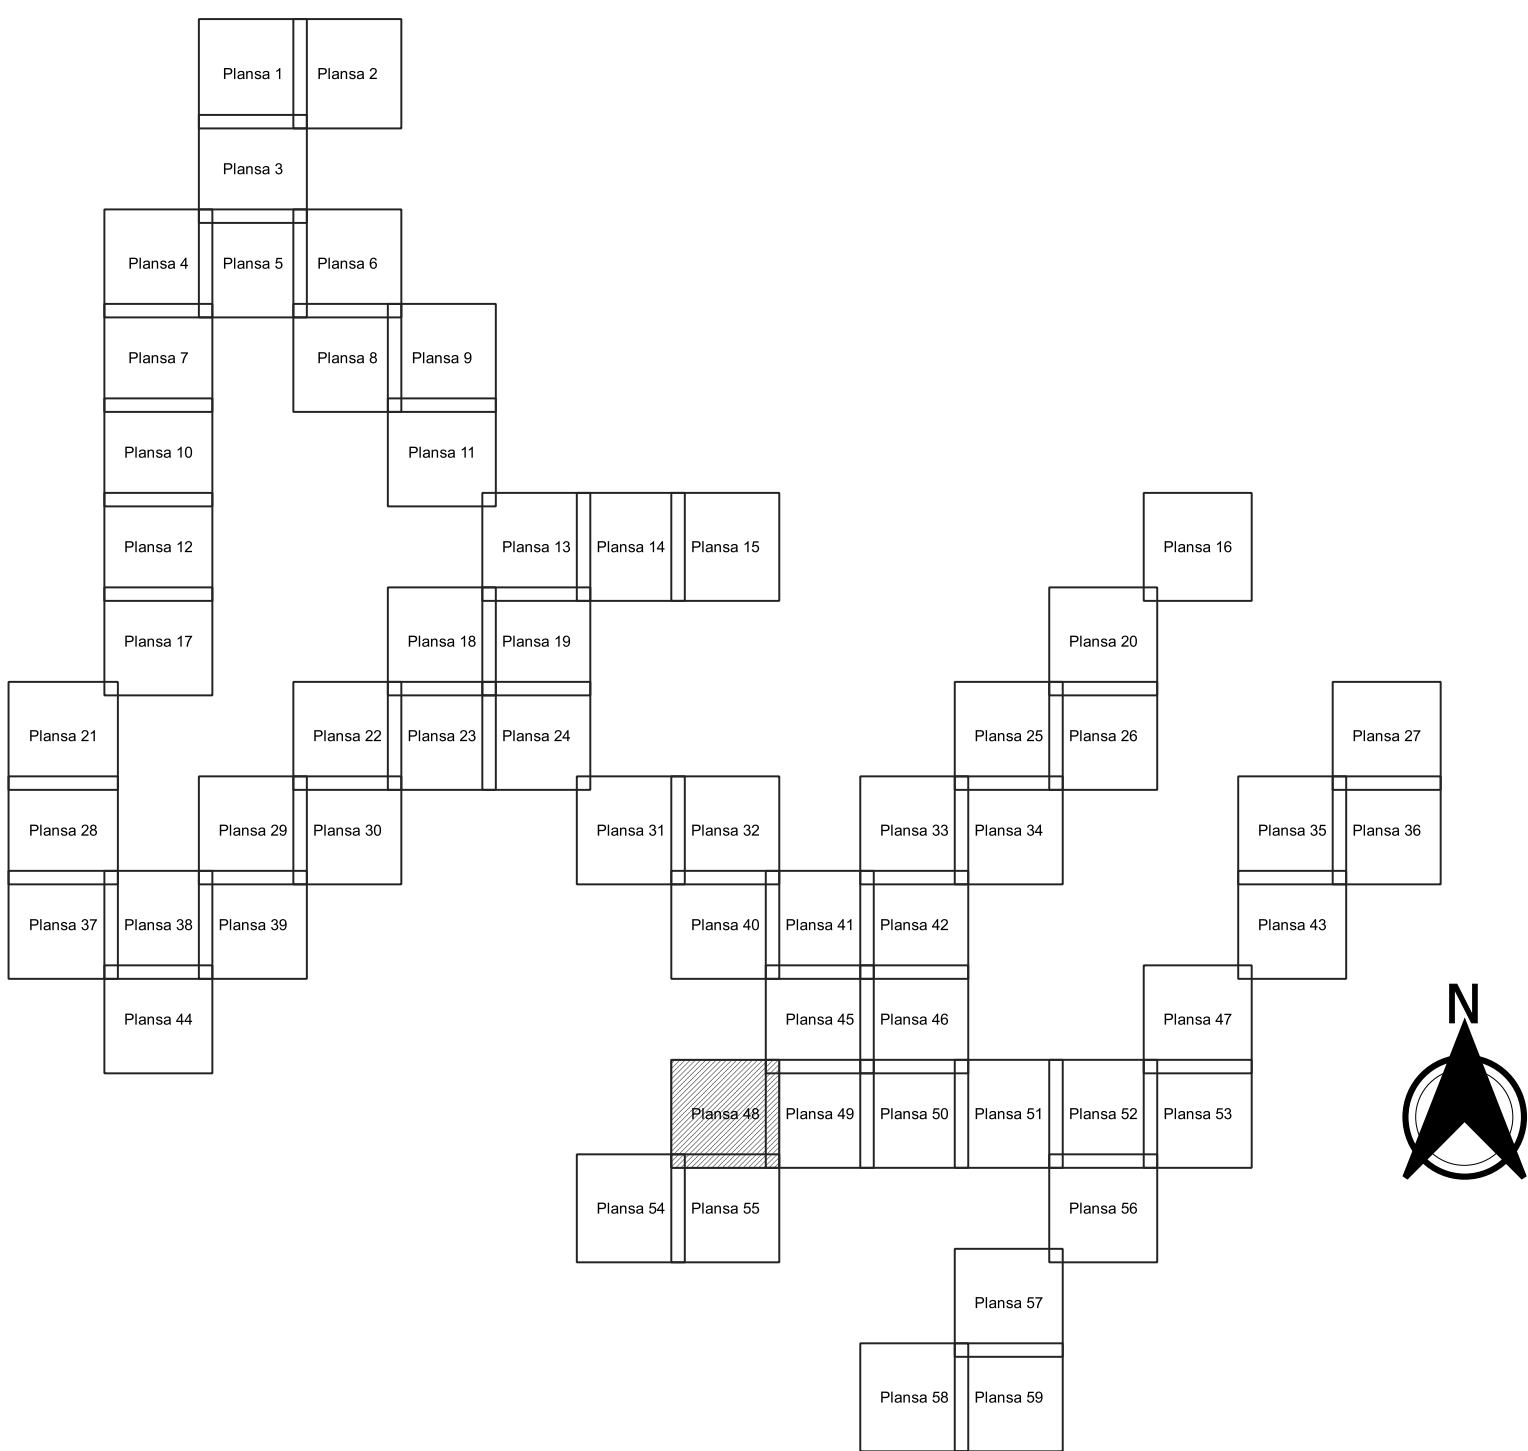

Legendă

- Limită sector
- Limită UAT
- Limită intravilan
- Limită imobil
- Limită construcții
- Limită tarla
- 0 Număr sector
- 11409 Număr imobil
- 11409-C1 Număr construcții
- 42 Număr tarla
- T 58 Toponimie

Schița dispunerii sectorului cadastral

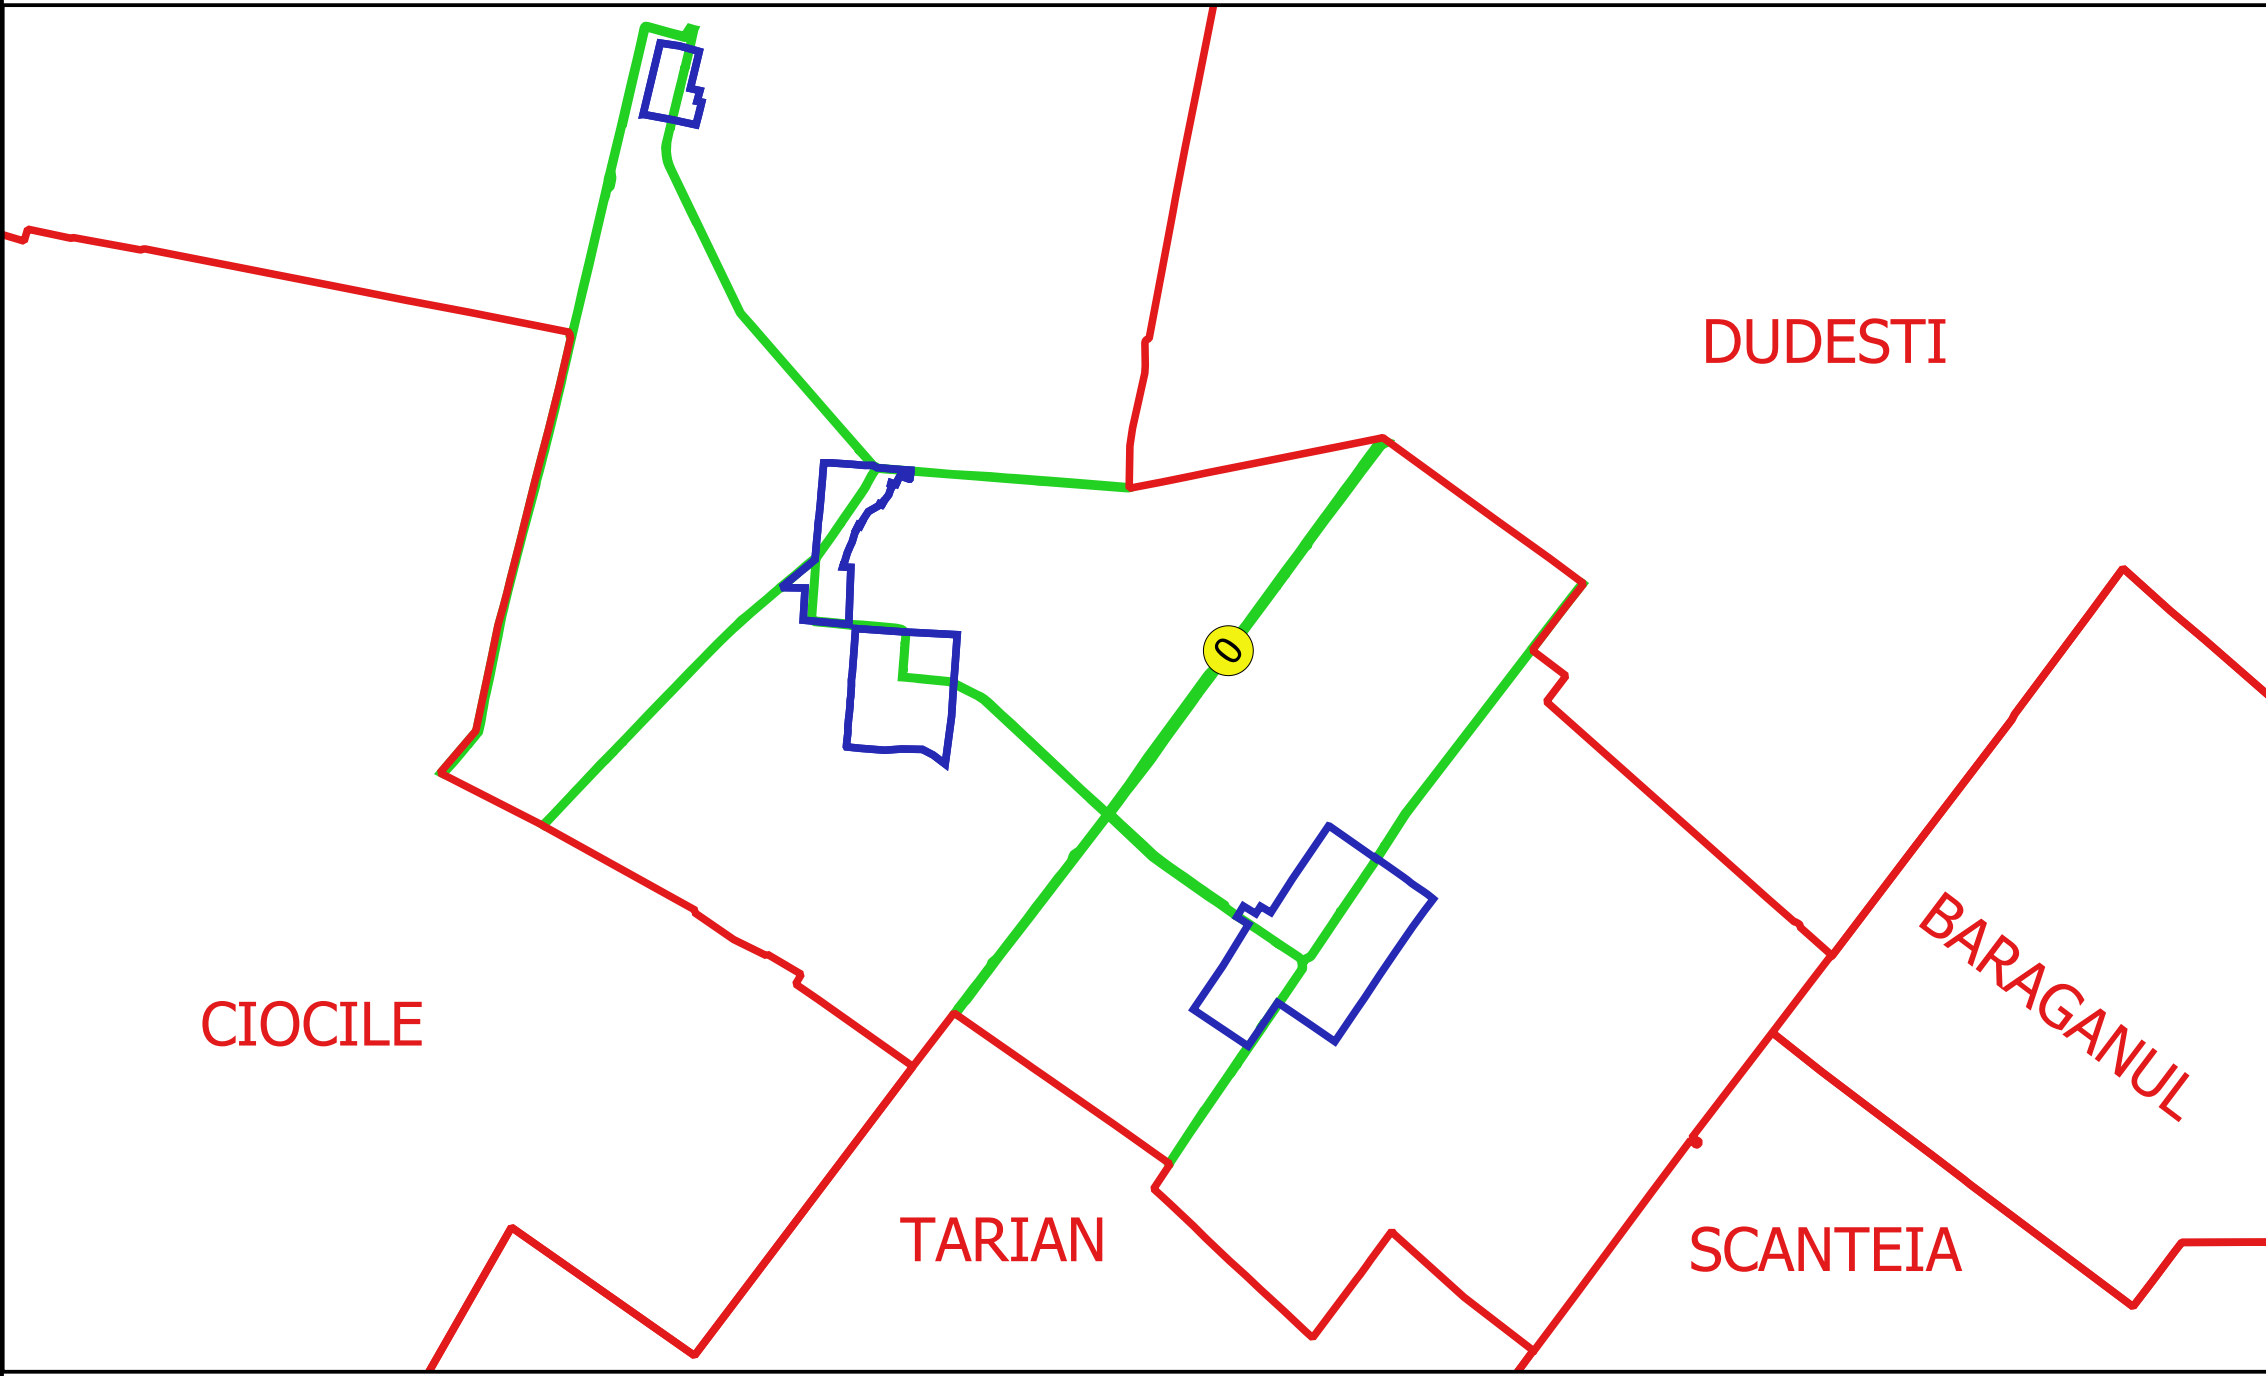

Elaborat de
ING. GHEORGHE CĂLĂBREȘU SRL
ING. VELIU ALEXANDRU NEA
Data: