



376600

+

+

T 55

+

+

376600

376400

+

+

T 55

UAT ULMU

T32+33

+

376200

376200

+

+

+

376000

+

+

+

+

376000

0 00239


0 00239

0 00239

0 00239

PLAN CADASTRAL
JUDEȚ BRAILA, UAT ROSIORI
Sectorul Cadastral 0
Spre publicare
Scara 1:2000
Sistem de proiecție "STEREO '70"
- Plansa 8 -


Schița de racordare a planșelor

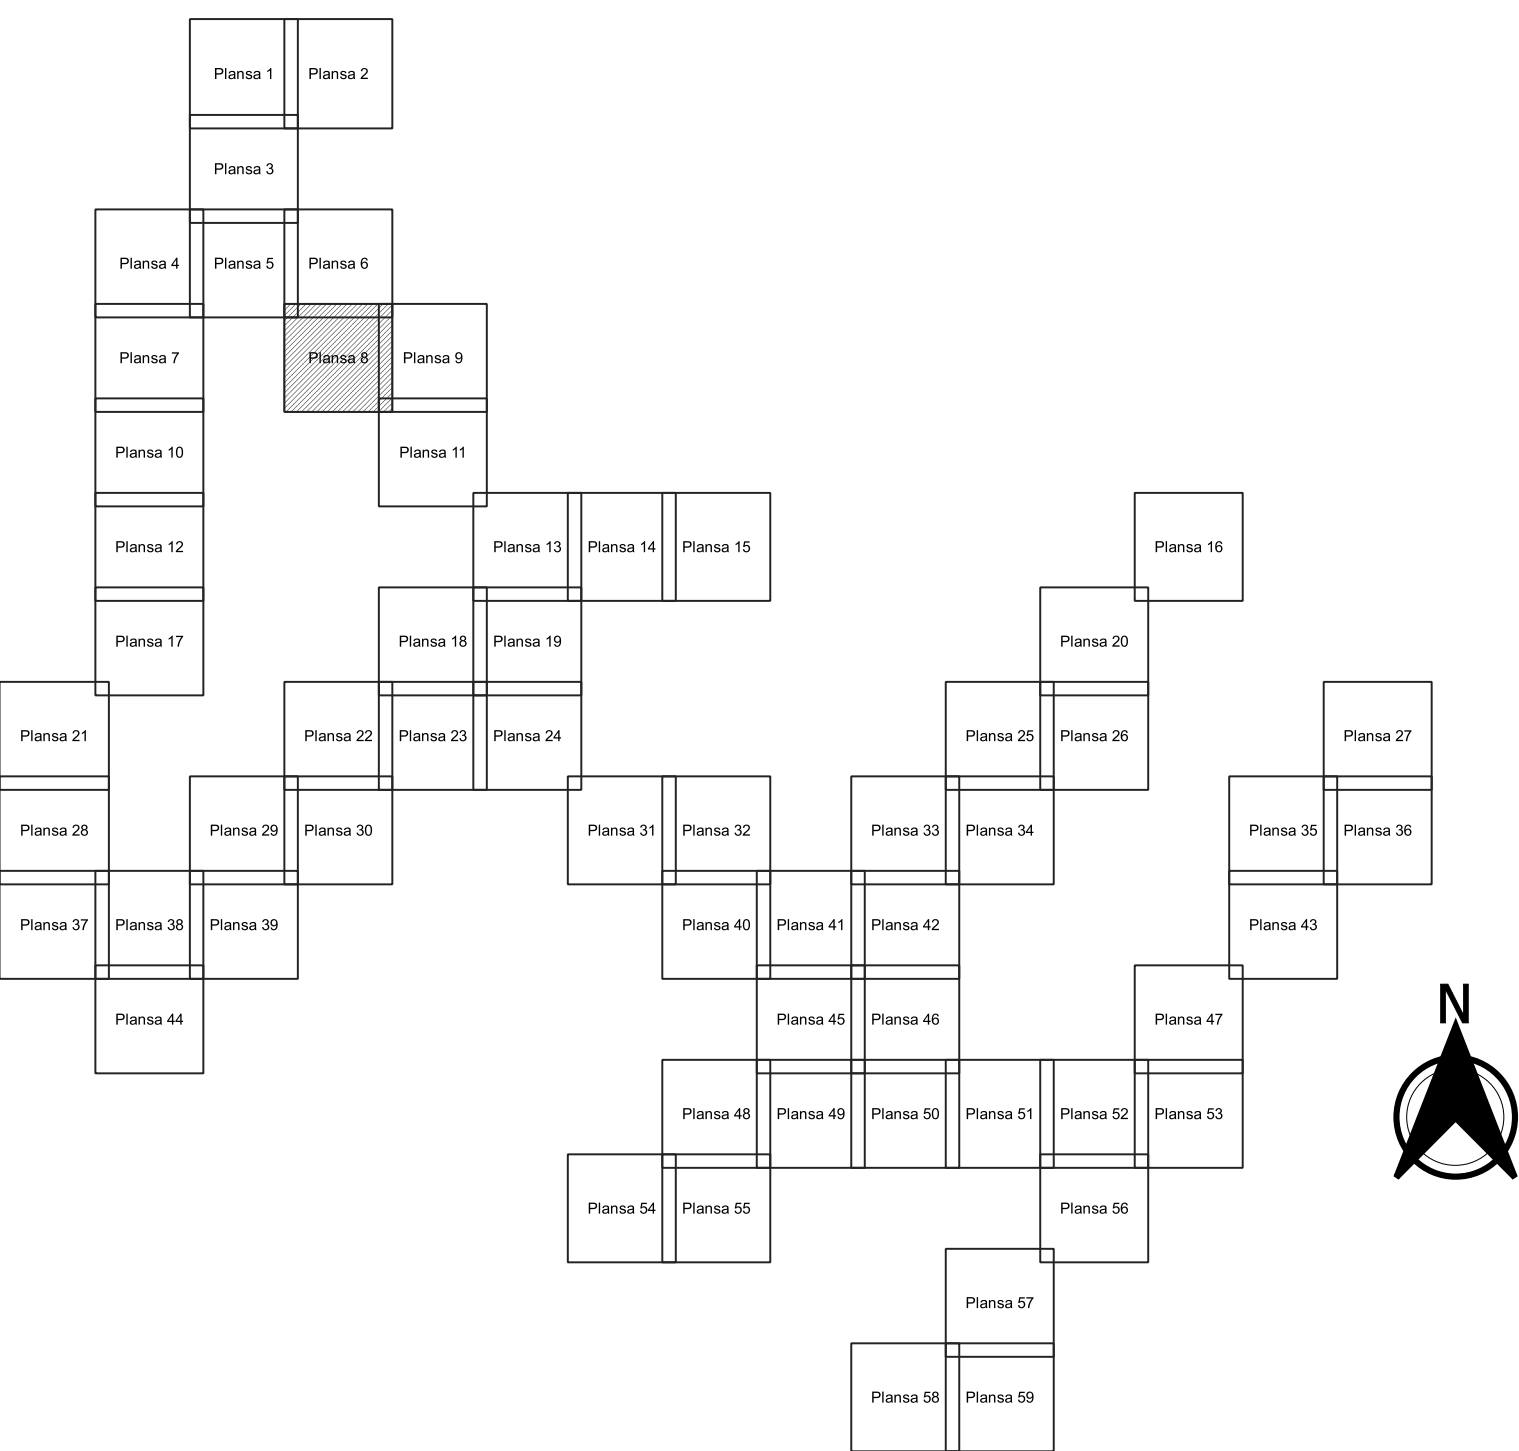

Legendă

- Limită sector
- Limită UAT
- Limită intravilan
- Limită imobil
- Limită construcții
- Limită tarla
- ⑩ Număr sector
- 11409 Număr imobil
- 11409-C1 Număr construcții
- 42 Număr tarla
- T 58 Toponimie

Schița dispunerii sectorului cadastral

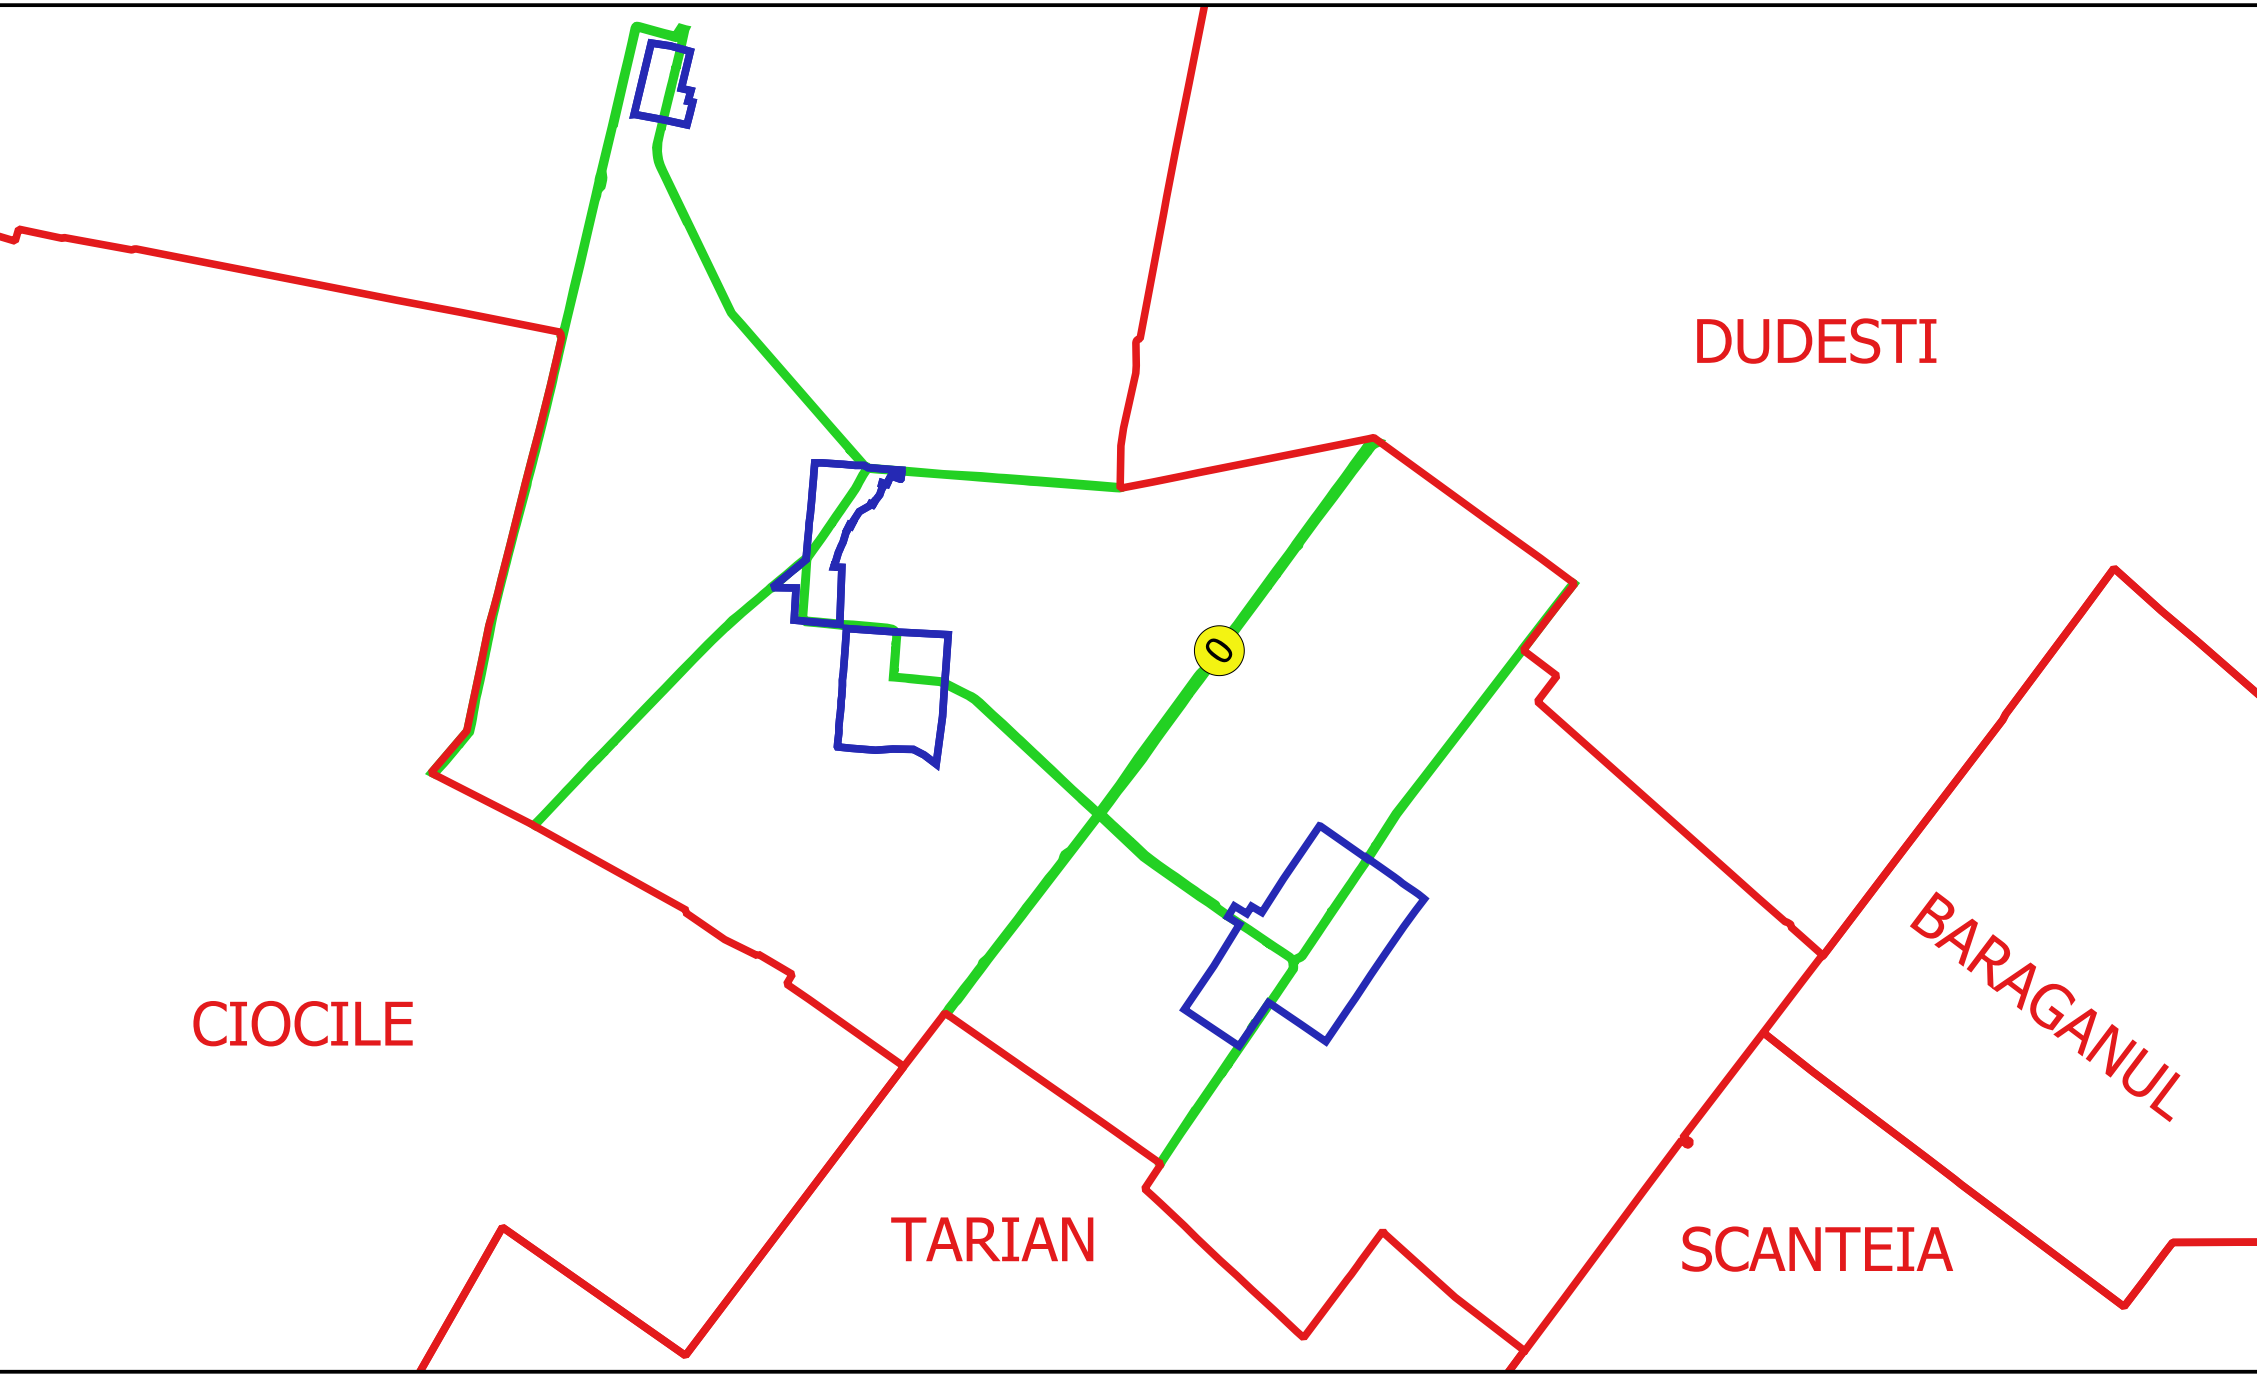

Elaborat de
ING. GHEORGHE CĂLĂBREȘU SRL
ING. VELIU ALEXANDRU NEA
Data: