




**PLAN CADASTRAL**  
**JUDEȚ BRĂILA, UAT STÂNCUȚA**  
**Sectorul Cadastral 39**  
**Scara 1:1000**  
**Sistem de proiecție "STEREO '70"**  
**- Planșa 1 -**

Schița de racordare a planșelor

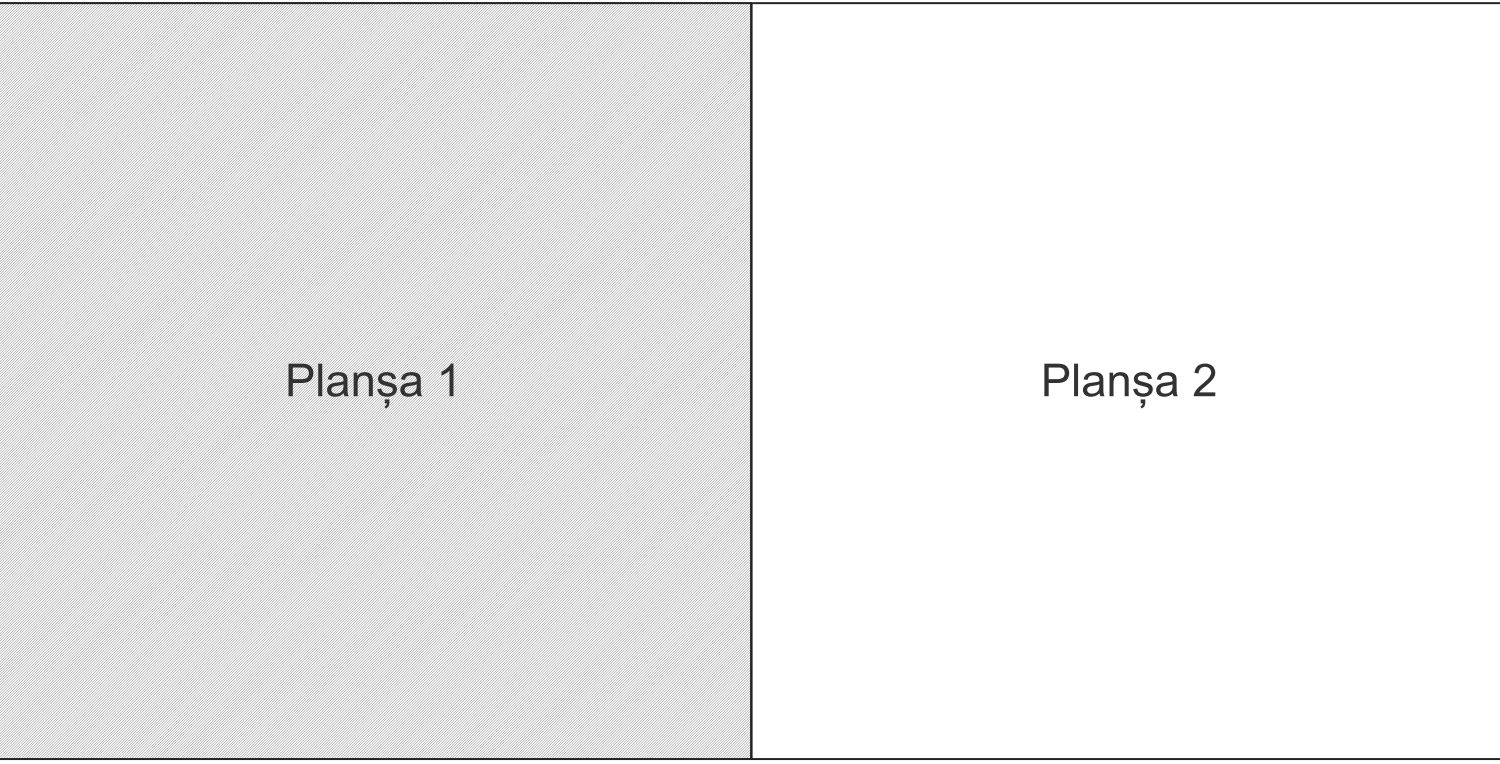

- Legendă**
- Limită sector
  - Limită UAT
  - Limită intravilan
  - Limită imobil
  - Limită construcții
  - Limită tarla
  - 39 Număr sector
  - 23 Număr poștal
  - 623 Număr imobil
  - C1 Număr construcții
  - 6 Număr tarla
  - Hc 10378 Toponimie

Schița dispunerii sectorului cadastral

