
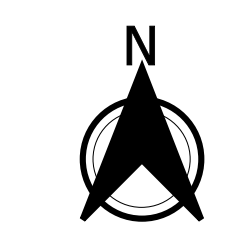


# PLAN CADASTRAL JUDEȚ BRĂILA, UAT STÂNCUȚA Sectorul Cadastral 5

Scara 1:2000  
Sistem de proiecție "STEREO '70"  
- Planșa 3 -

## Schița de racordare a planșelor

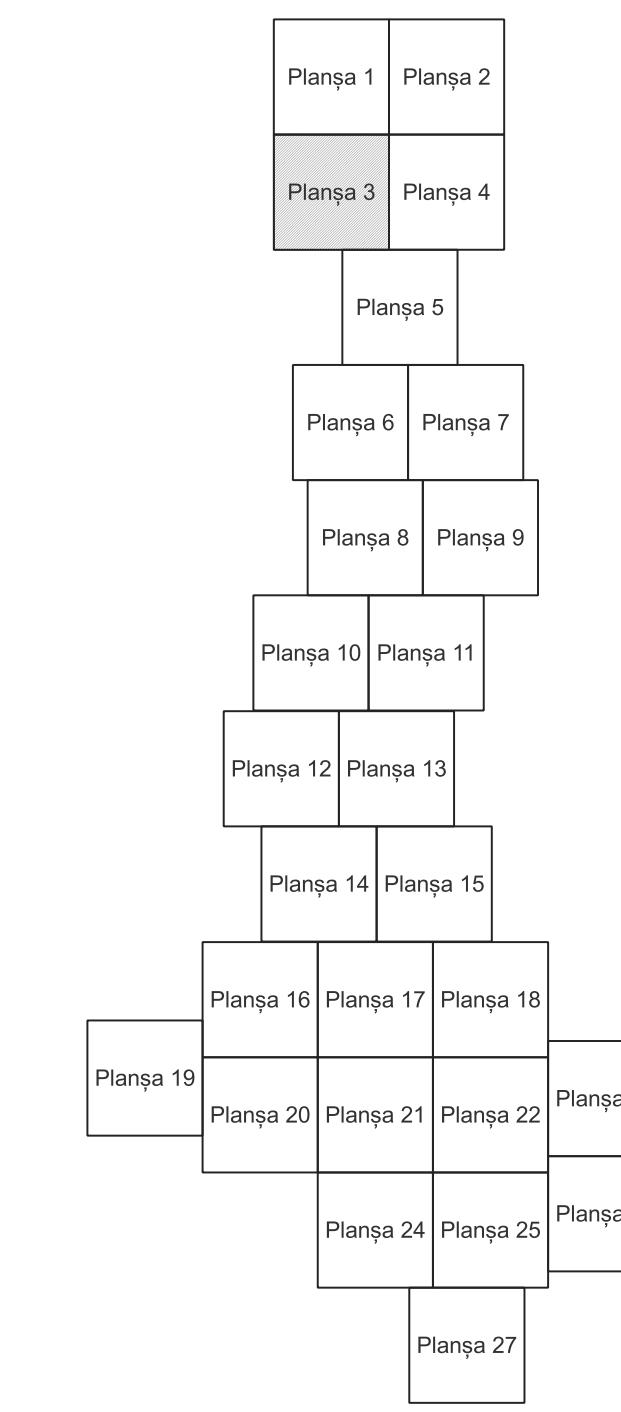

Legendă	
	Limită sector
	Limită UAT
	Limită intravilan
	Limită imobil
	Limită construcții
	Limită tarla
	Număr sector
	Număr poștal
	Număr imobil
	Număr construcții
	Număr tarla
	Toponimie

## Schița dispunerii sectorului cadastral

