

**PLAN CADASTRAL**  
**JUDEȚ BRAILA, UAT TICHILEȘTI**  
**Sectorul Cadastral 11**  
**Spre publicare**  
**Scara 1:1000**  
**Sistem de proiecție "STEREO '70"**  
**- Plansa 2 -**

**Schița de racordare a planșelor**


Plansa 1	Plansa 2
Plansa 3	Plansa 4
Plansa 5	Plansa 6
Plansa 7	



**Legendă**

- Limită sector
- Limită UAT
- Limită intravilan
- Limită imobil
- Limită construcții
- 11 Număr sector
- 20 Numar\_administrativ
- 9811 Număr imobil
- 9757-C1 Număr construcții
- T.30 Toponimie

**Schița dispunerii sectorului cadastral**

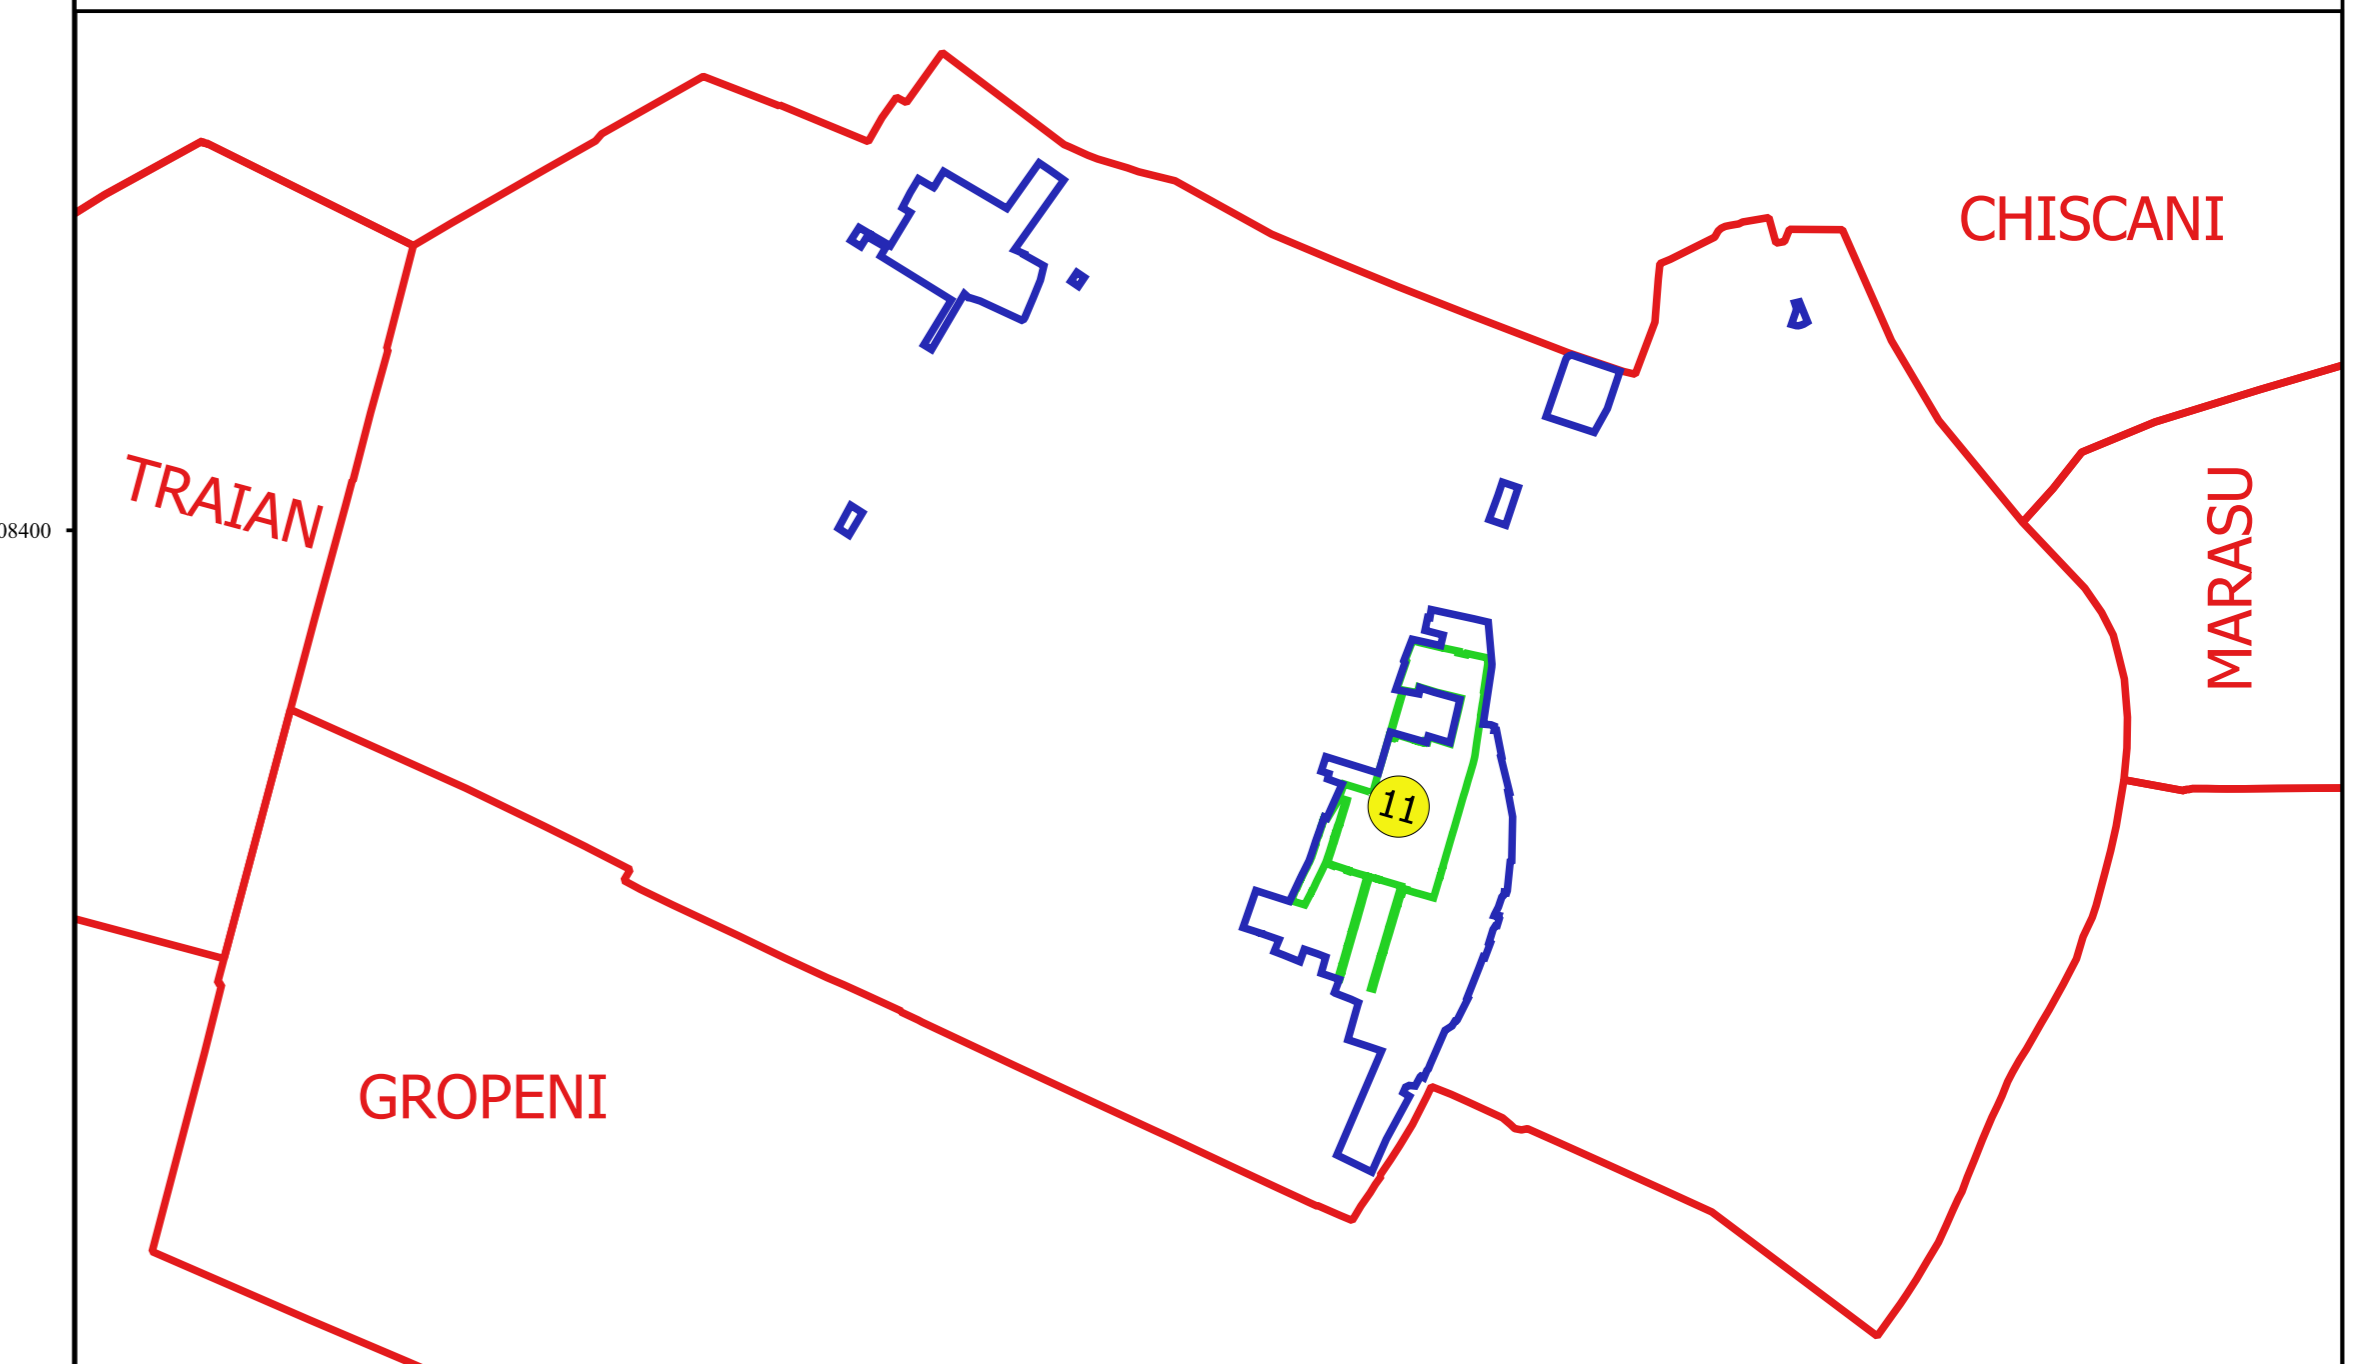

Proiectant  
 Ing. GEORGHE CĂLĂBĂȘTEI  
 Ing. NELIȚA ALEXANDRU NEȚA