



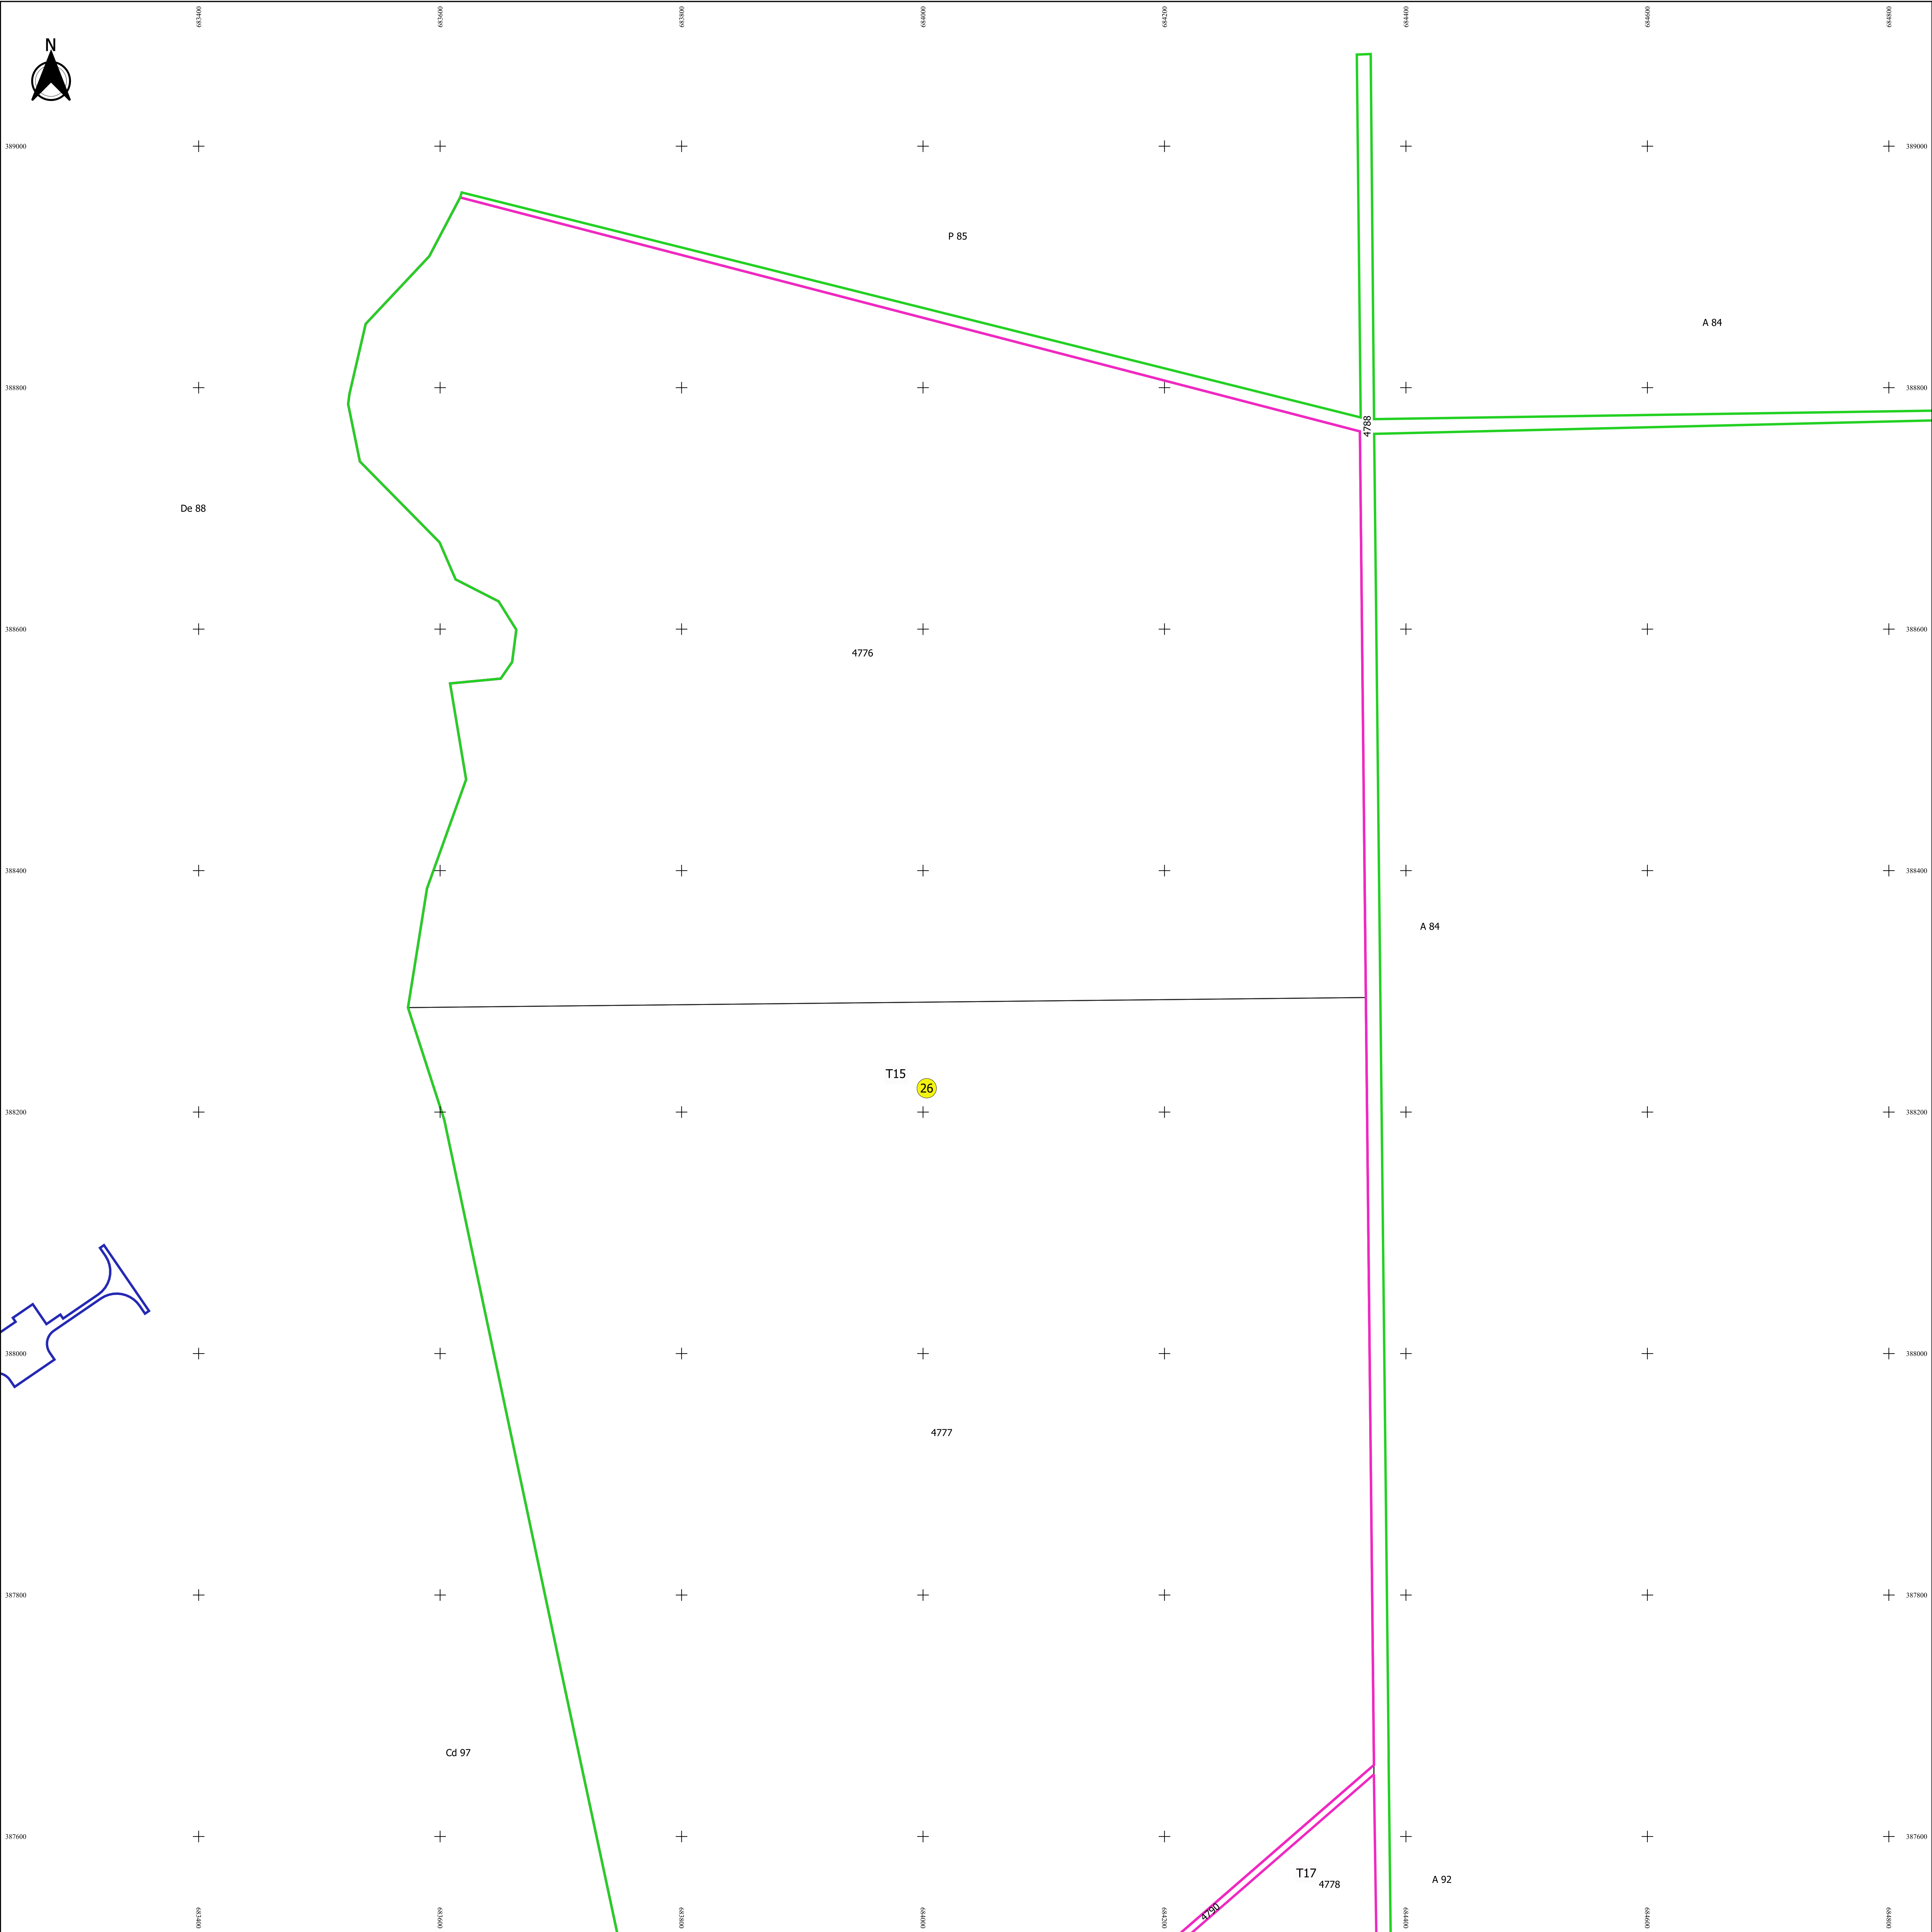

PLAN CADASTRAL
JUDEȚ BRĂILA, UAT ULMU
Sectorul Cadastral 26
Spre publicare
Scara 1:2000
Sistem de proiecție "STEREO '70"
- Planșa 1 -

Schița de racordare a planșelor

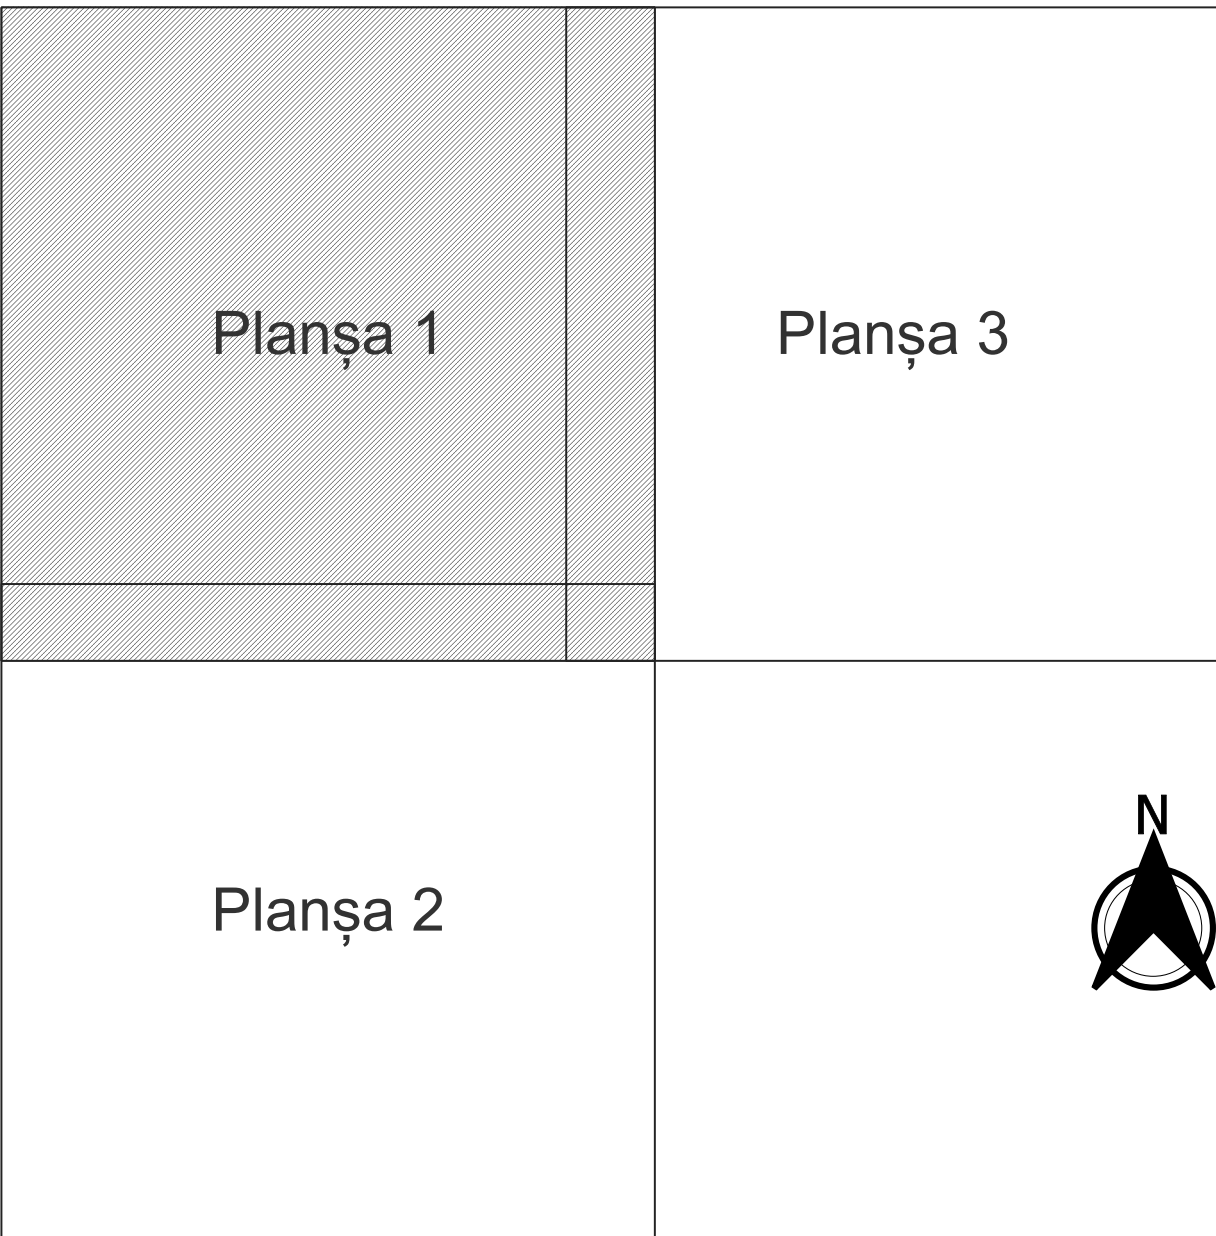

- Legendă**
- Limită sector
 - Limită UAT
 - Limită intravilan
 - Limită imobil
 - Limită construcții
 - Limită tarla
 - 26 Număr sector
 - 4777 Număr imobil
 - T15 Număr tarla
 - A 84 Toponimie

Schița dispunerii sectorului cadastral

