



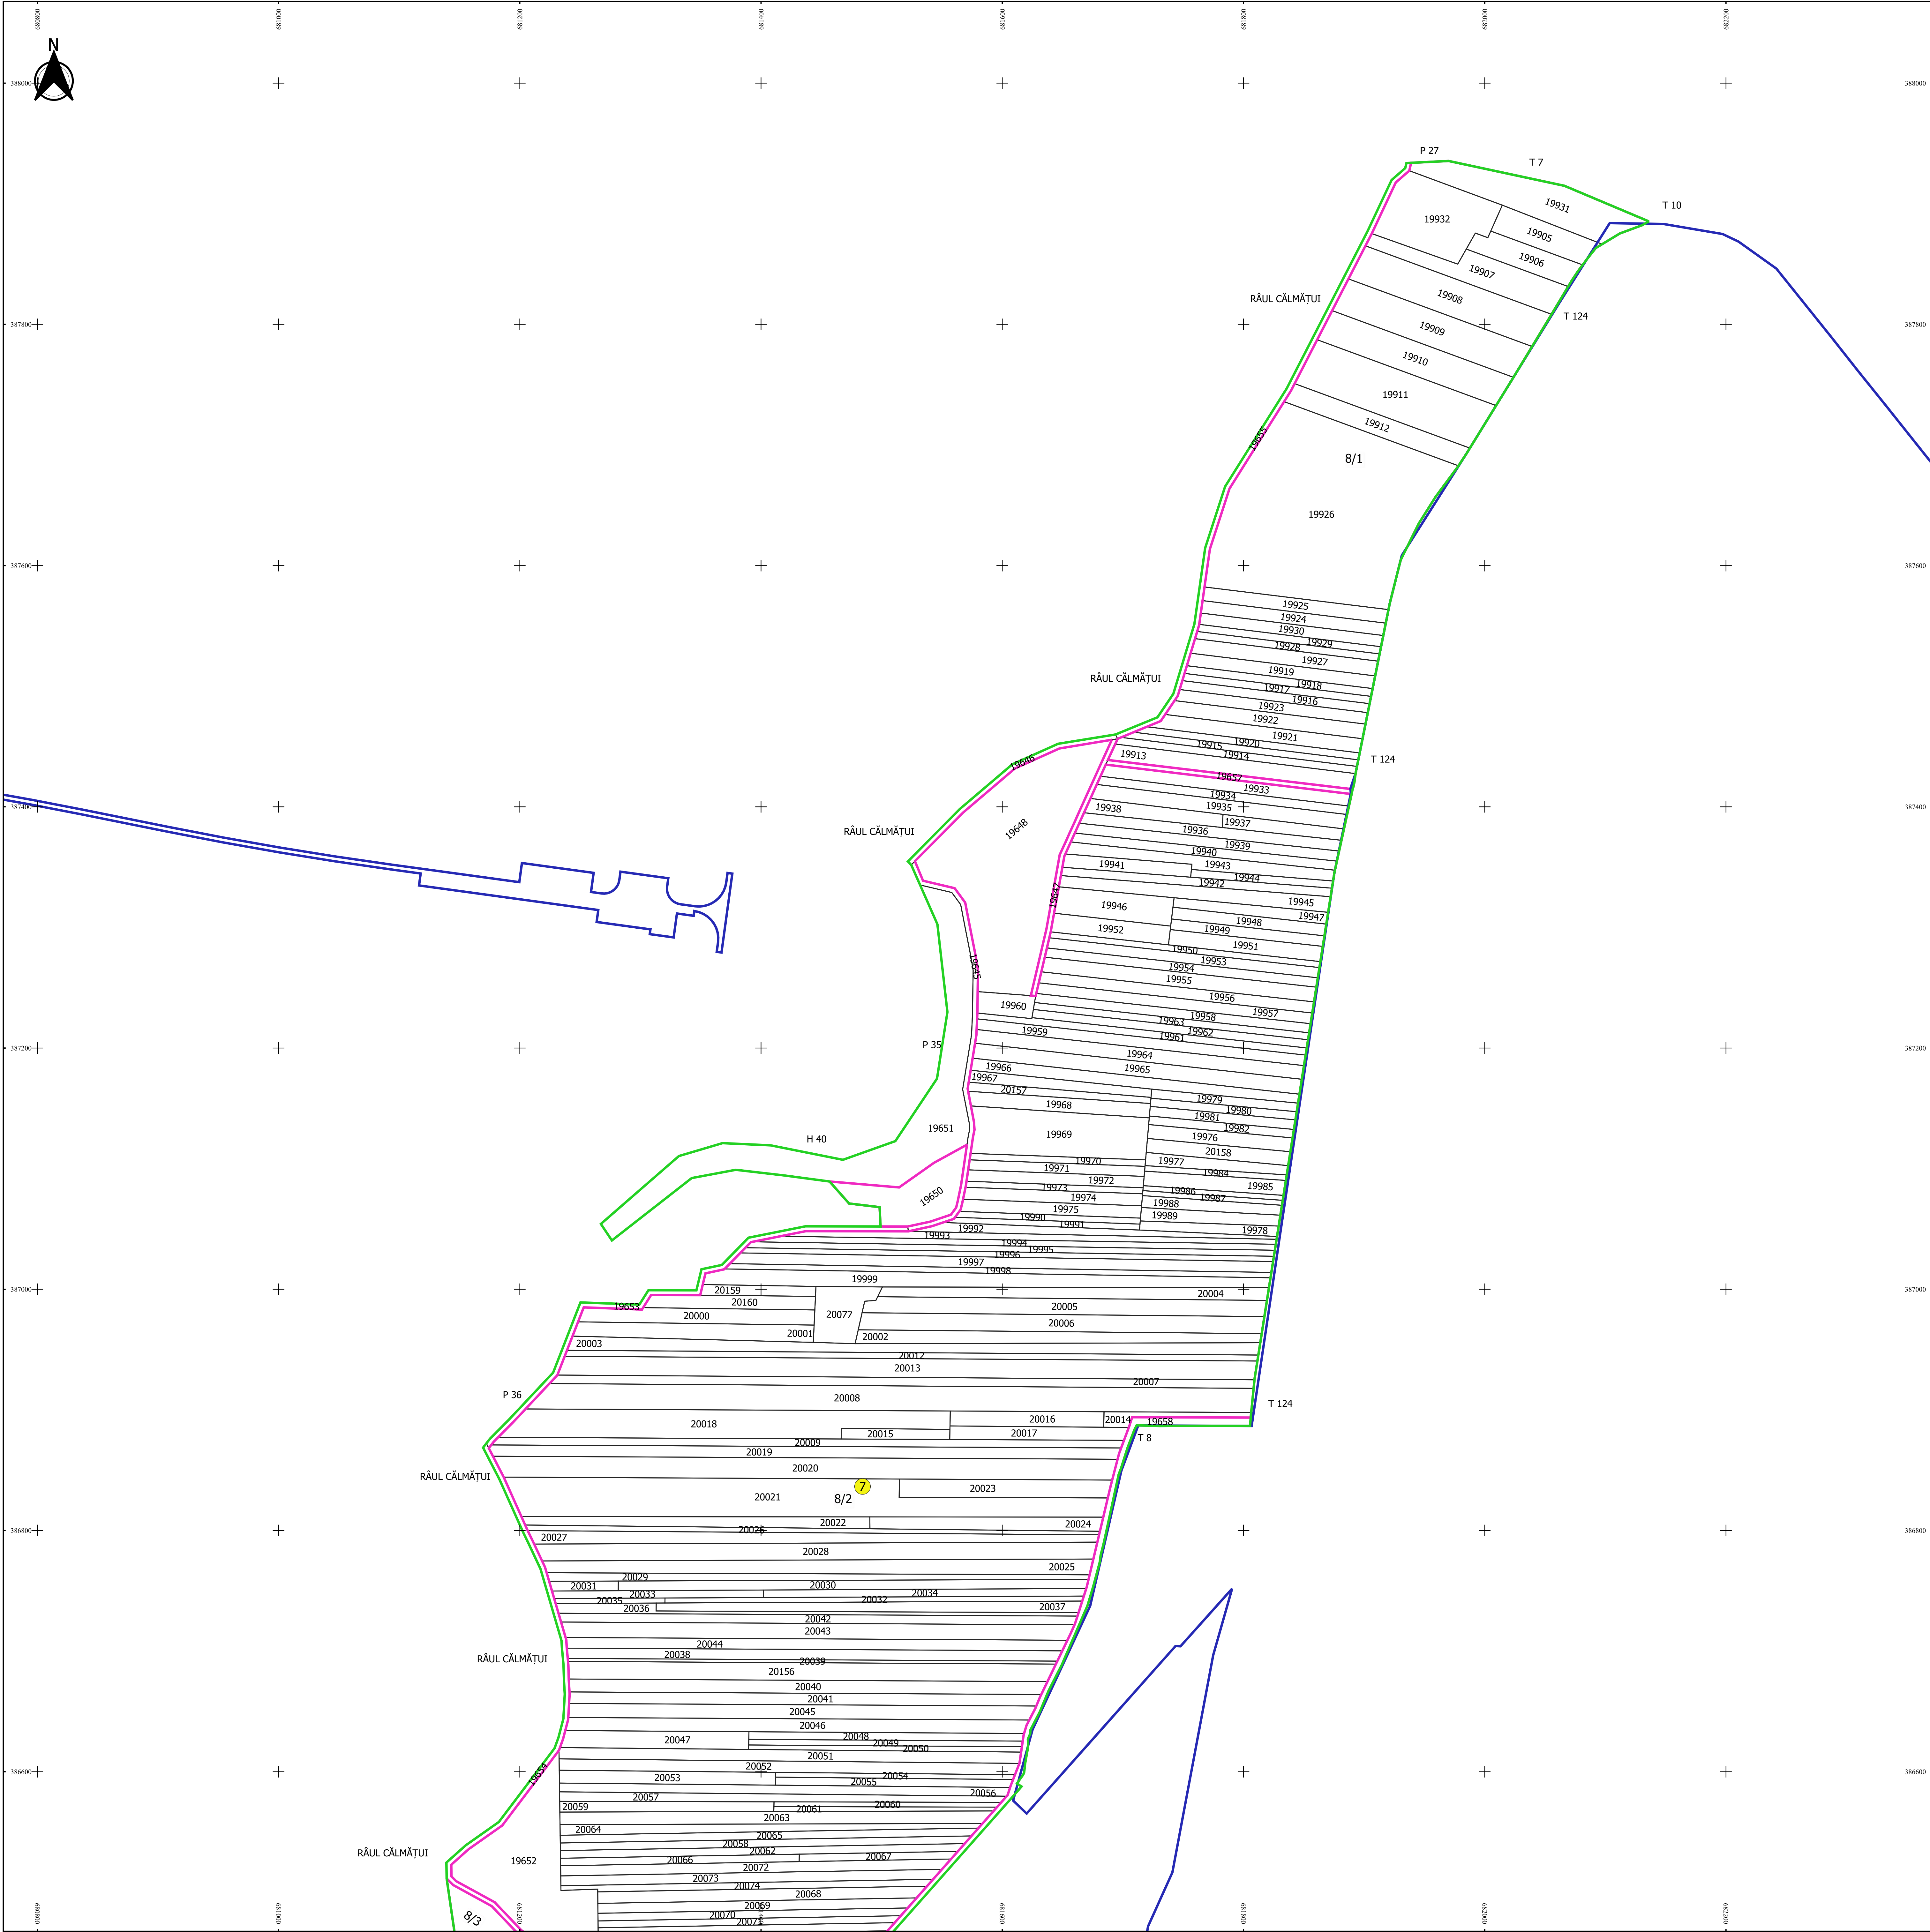

PLAN CADASTRAL
JUDEȚ BRĂILA, UAT ULMU
Sectorul Cadastral 7
Spre publicare
Scara 1:2000
Sistem de proiecție "STEREO '70"
- Planșa 1 -

Schița de racordare a planșelor

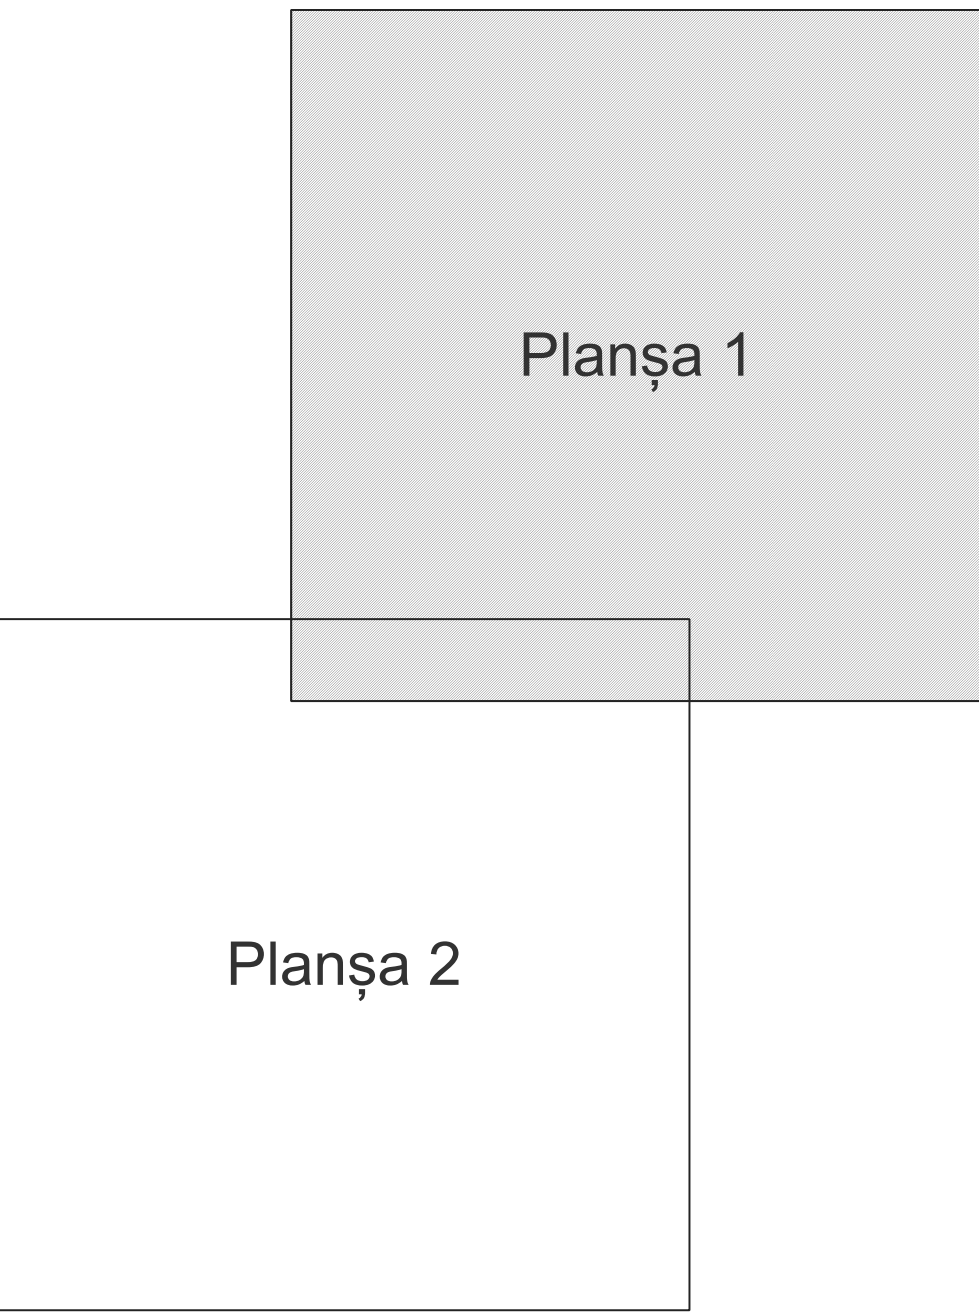

Legendă	
—	Limită sector
—	Limită UAT
—	Limită intravilan
—	Limită imobil
—	Limită construcții
—	Limită tarla
7	Număr sector
19637	Număr imobil
19735-C1	Număr construcții
118	Număr tarla
T 117	Toponimie

Schița dispunerii sectorului cadastral

