


PLAN CADASTRAL
JUDEȚ BRĂILA, UAT VICTORIA
Sectorul Cadastral 2
Spre publicare
Scara 1:2000
Sistem de proiecție "STEREO '70"
- Planșa 3 -


Schița de racordare a planșelor

Planșa 1	Planșa 2
Planșa 3	Planșa 4
Planșa 5	Planșa 6
Planșa 7	Planșa 8

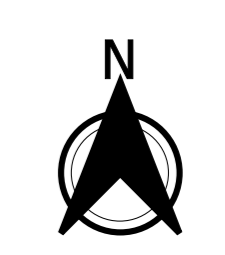

- Legendă**
- Limită sector
 - Limită UAT
 - Limită intravilan
 - Limită imobil
 - Limită construcții
 - Limită tarla
 - Număr sector
 - 3800 Număr imobil
 - 6464-C1 Număr construcții
 - T52 Număr tarla
 - T45/11 Toponimie

Schița dispunerii sectorului cadastral

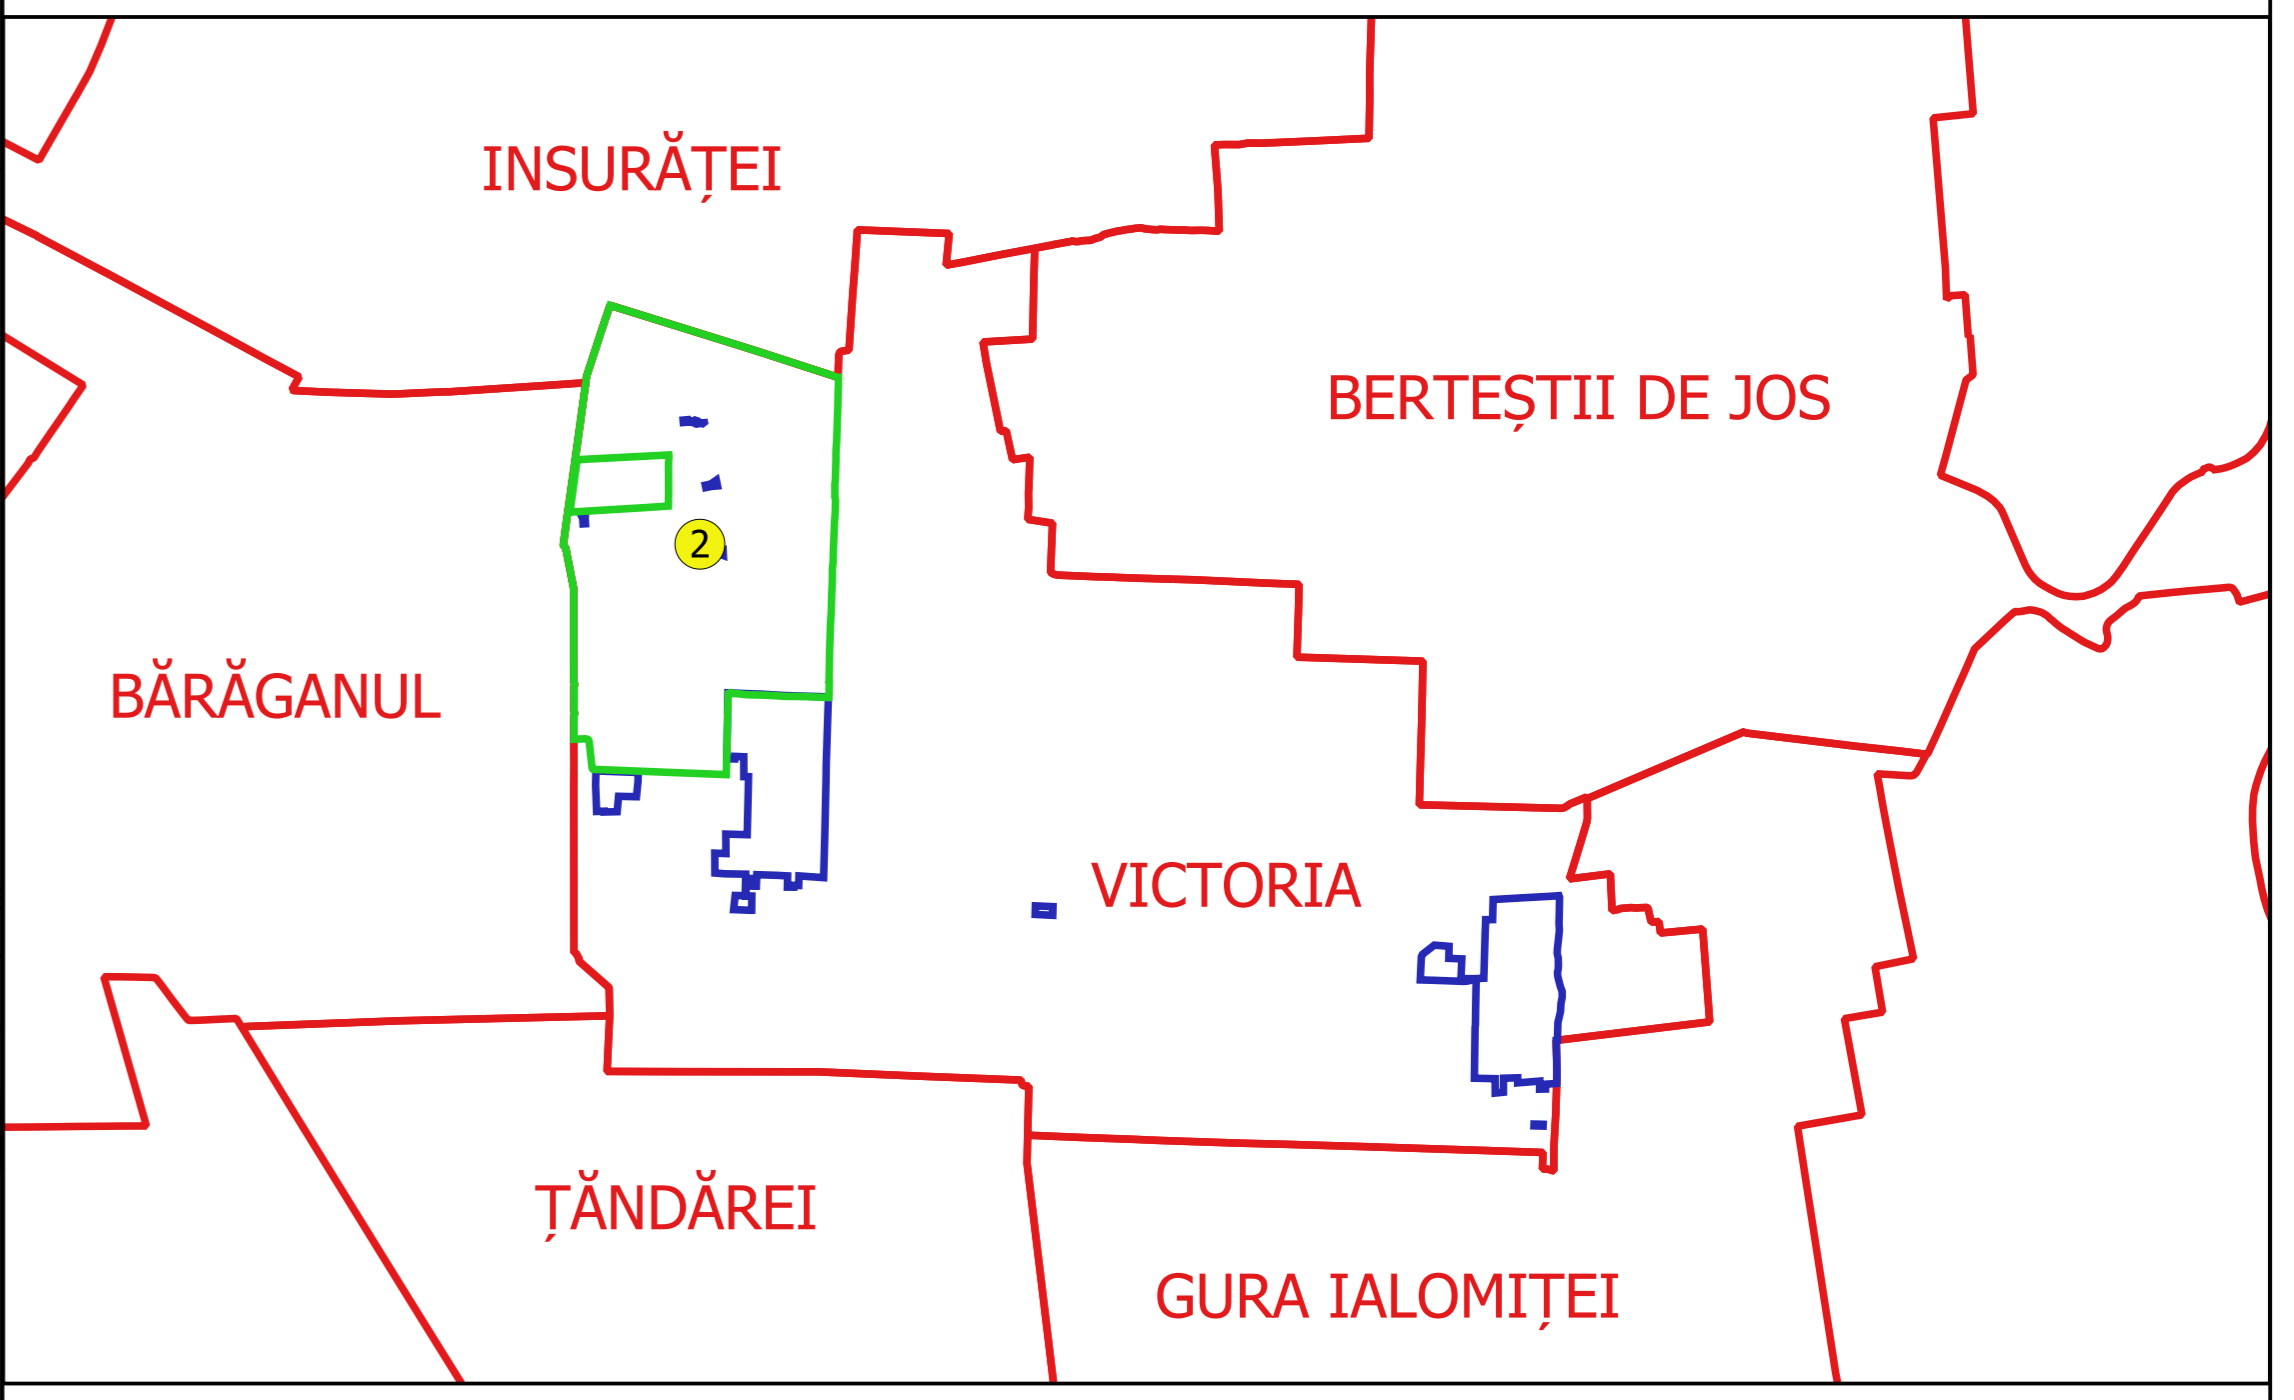

Execuție
 04.03.2014
 Ing. NELI MIHAELA ALEXANDRU
 Desen