

**PLAN CADASTRAL**  
**JUDEȚ BRĂILA, UAT VICTORIA**  
**Sectorul Cadastral 2**  
**Spre publicare**  
**Scara 1:2000**  
**Sistem de proiecție "STEREO '70"**  
**- Planșa 4 -**

**Schița de racordare a planșelor**


Planșa 1	Planșa 2
Planșa 3	Planșa 4
Planșa 5	Planșa 6
Planșa 7	Planșa 8



**Legendă**

- Limită sector
- Limită UAT
- Limită intravilan
- Limită imobil
- Limită construcții
- Limită tarla
- Număr sector
- 3800 Număr imobil
- 6464-C1 Număr construcții
- T52 Număr tarla
- T45/11 Toponimie

**Schița dispunerii sectorului cadastral**

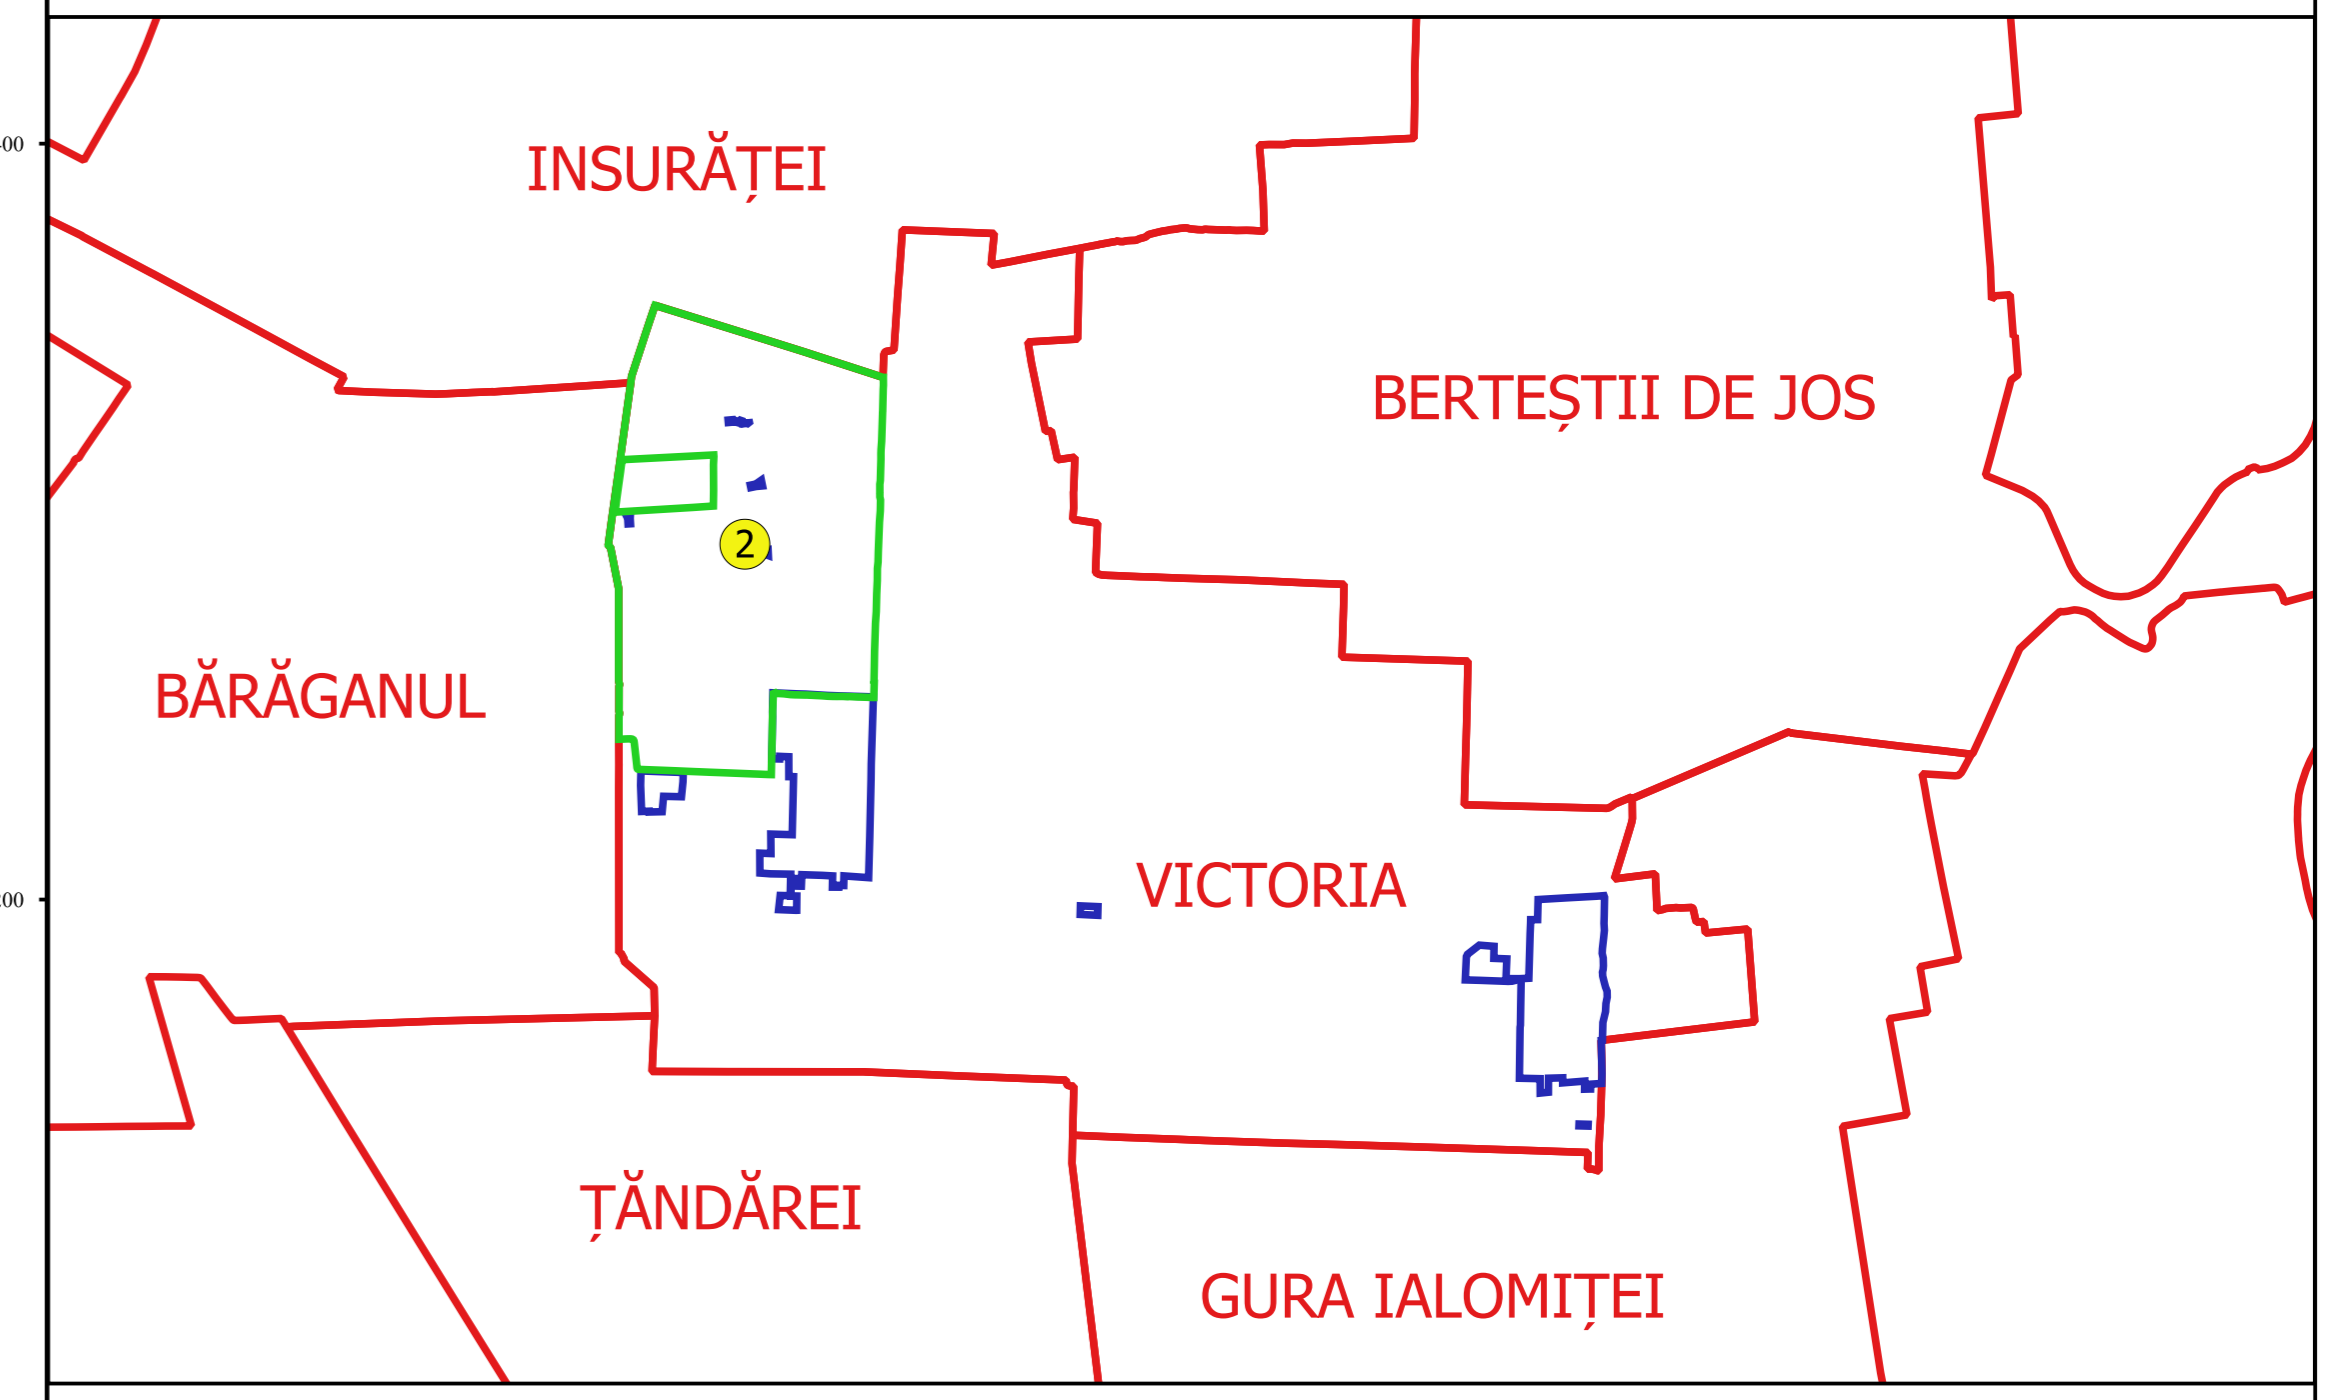

Coordonate  
 Sistem de proiecție  
 Scara  
 Data