



**PLAN CADASTRAL**  
**JUDEȚ BRĂILA, UAT VICTORIA**  
**Sectorul Cadastral 2**  
**Spre publicare**  
**Scara 1:2000**  
**Sistem de proiecție "STEREO '70"**  
**- Planșa 6 -**


**Schița de racordare a planșelor**

Planșa 1	Planșa 2
Planșa 3	Planșa 4
Planșa 5	Planșa 6
Planșa 7	Planșa 8



- Legendă**
- Limită sector
  - Limită UAT
  - Limită intravilan
  - Limită imobil
  - Limită construcții
  - Limită tarla
  - 2 Număr sector
  - 3800 Număr imobil
  - 6464-C1 Număr construcții
  - T52 Număr tarla
  - T45/11 Toponimie

**Schița dispunerii sectorului cadastral**

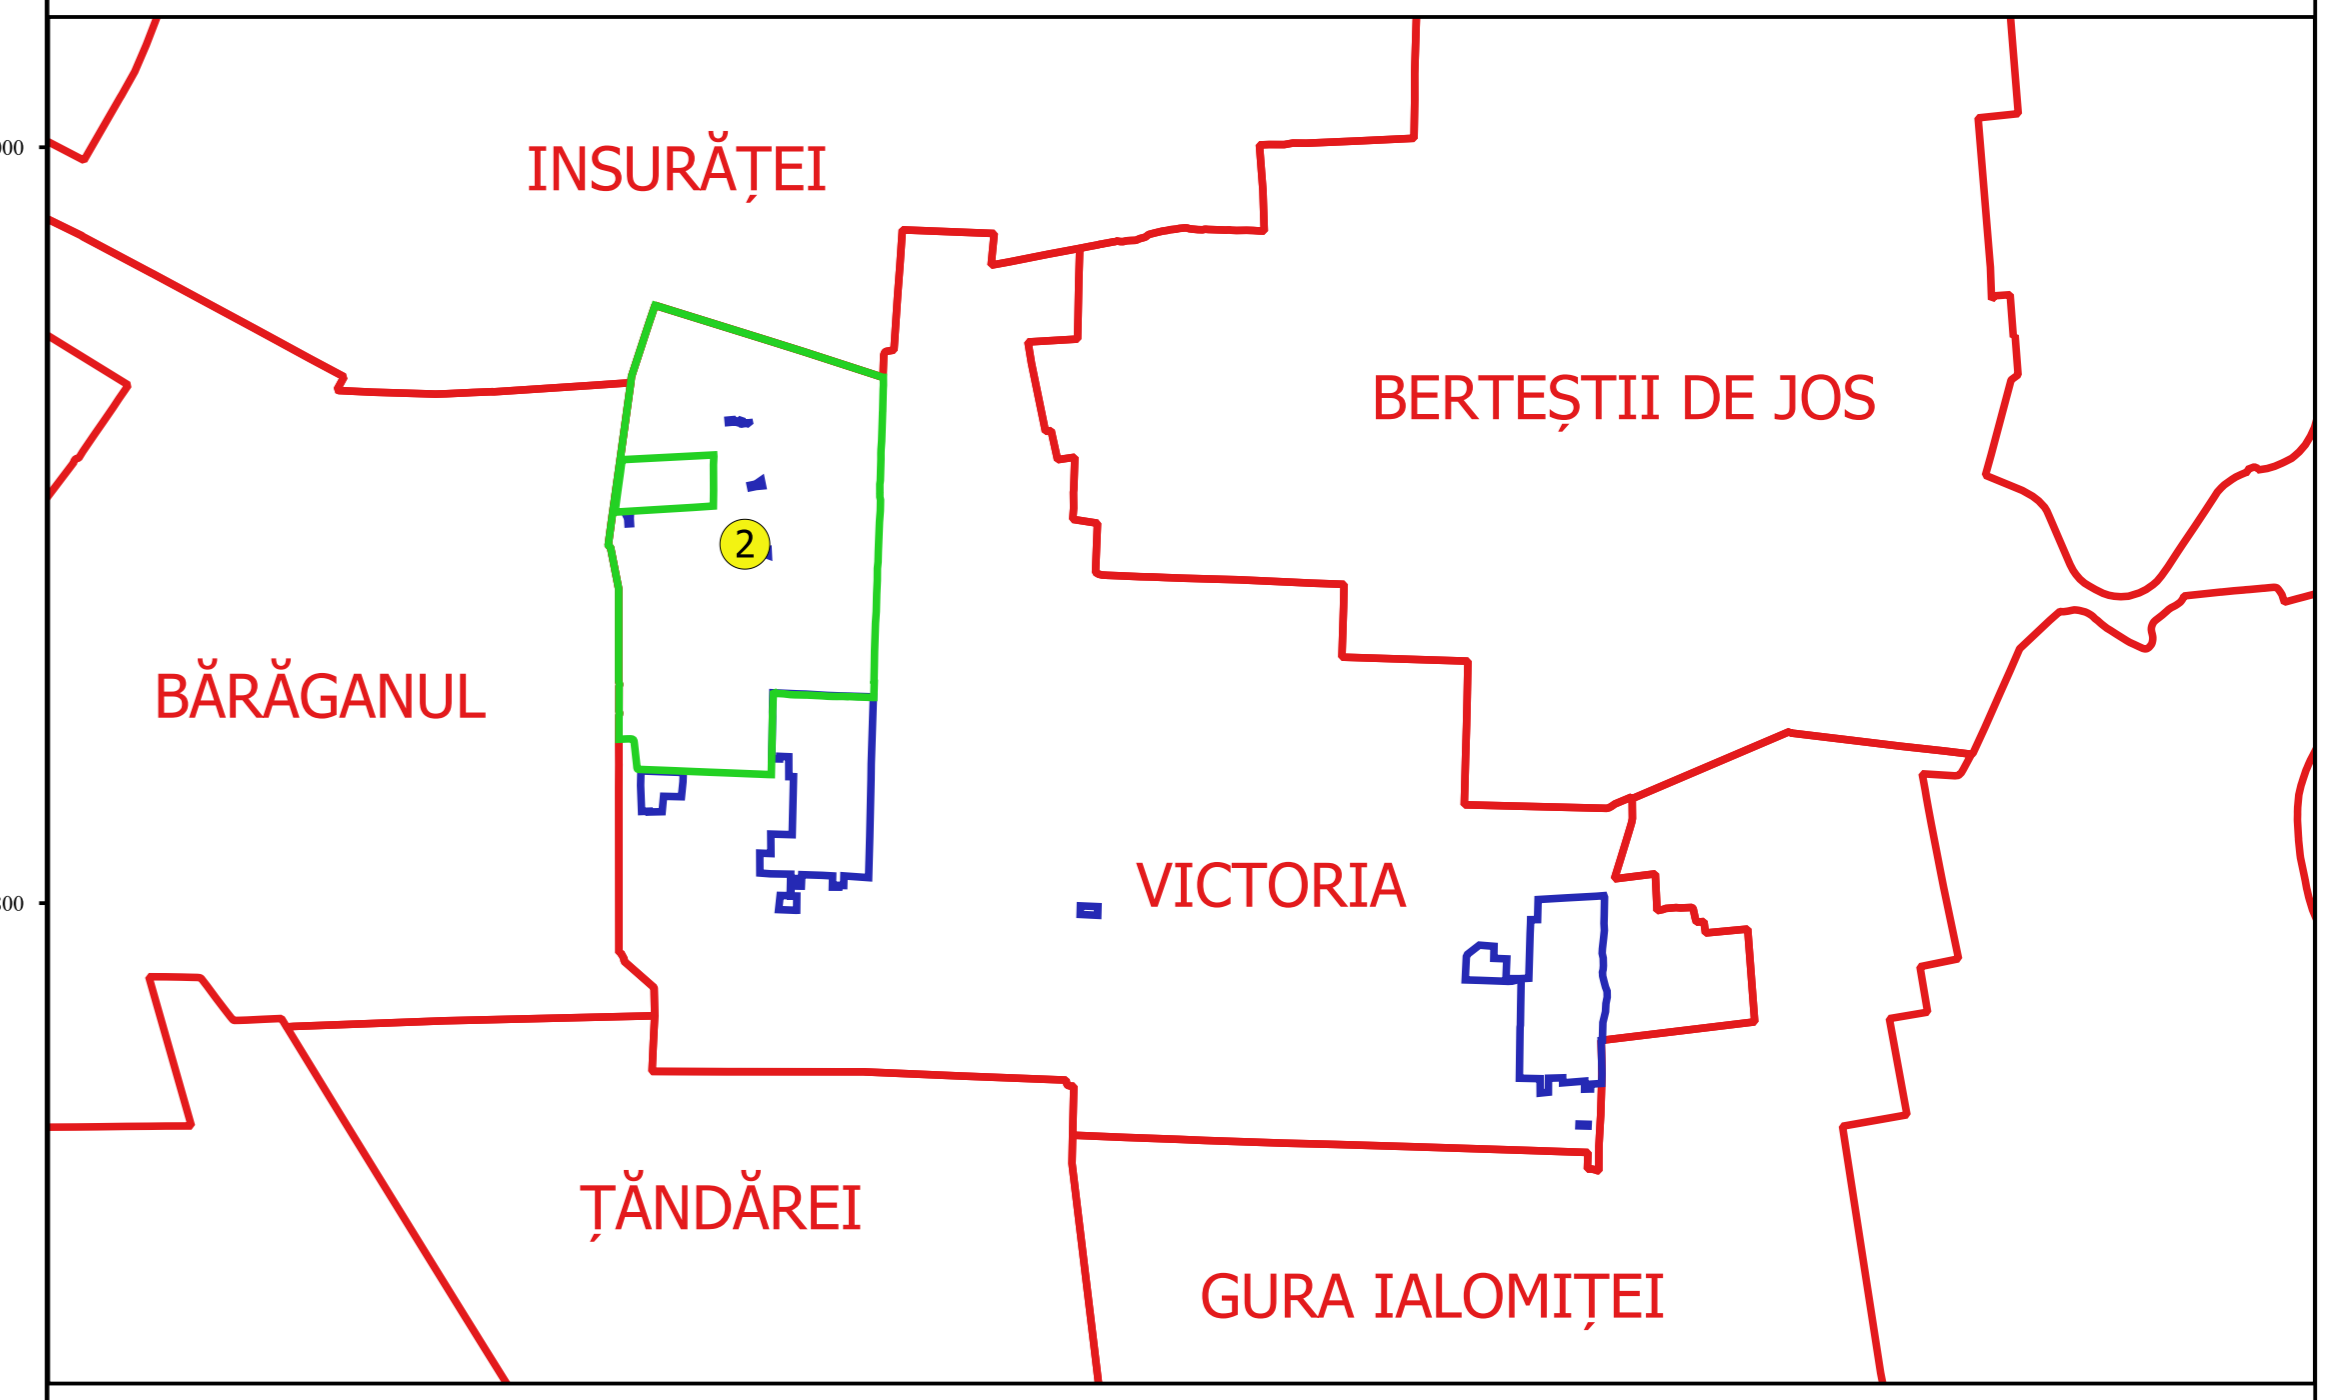

Escalonul de proiectare CADASTRAL este în conformanță cu STAS 1000/2003  
 Ing. VICTOR ALEXANDRU  
 Desenat