

PLAN CADASTRAL
JUDEȚ BRĂILA, UAT VICTORIA
Sectorul Cadastral 2
Spre publicare
Scara 1:2000
Sistem de proiecție "STEREO '70"
- Planșa 8 -

Schița de racordare a planșelor


Planșa 1	Planșa 2
Planșa 3	Planșa 4
Planșa 5	Planșa 6
Planșa 7	Planșa 8



Legendă

- Limită sector
- Limită UAT
- Limită intravilan
- Limită imobil
- Limită construcții
- Limită tarla
- 2 Număr sector
- 3800 Număr imobil
- 6464-C1 Număr construcții
- T52 Număr tarla
- T45/11 Toponimie

Schița dispunerii sectorului cadastral

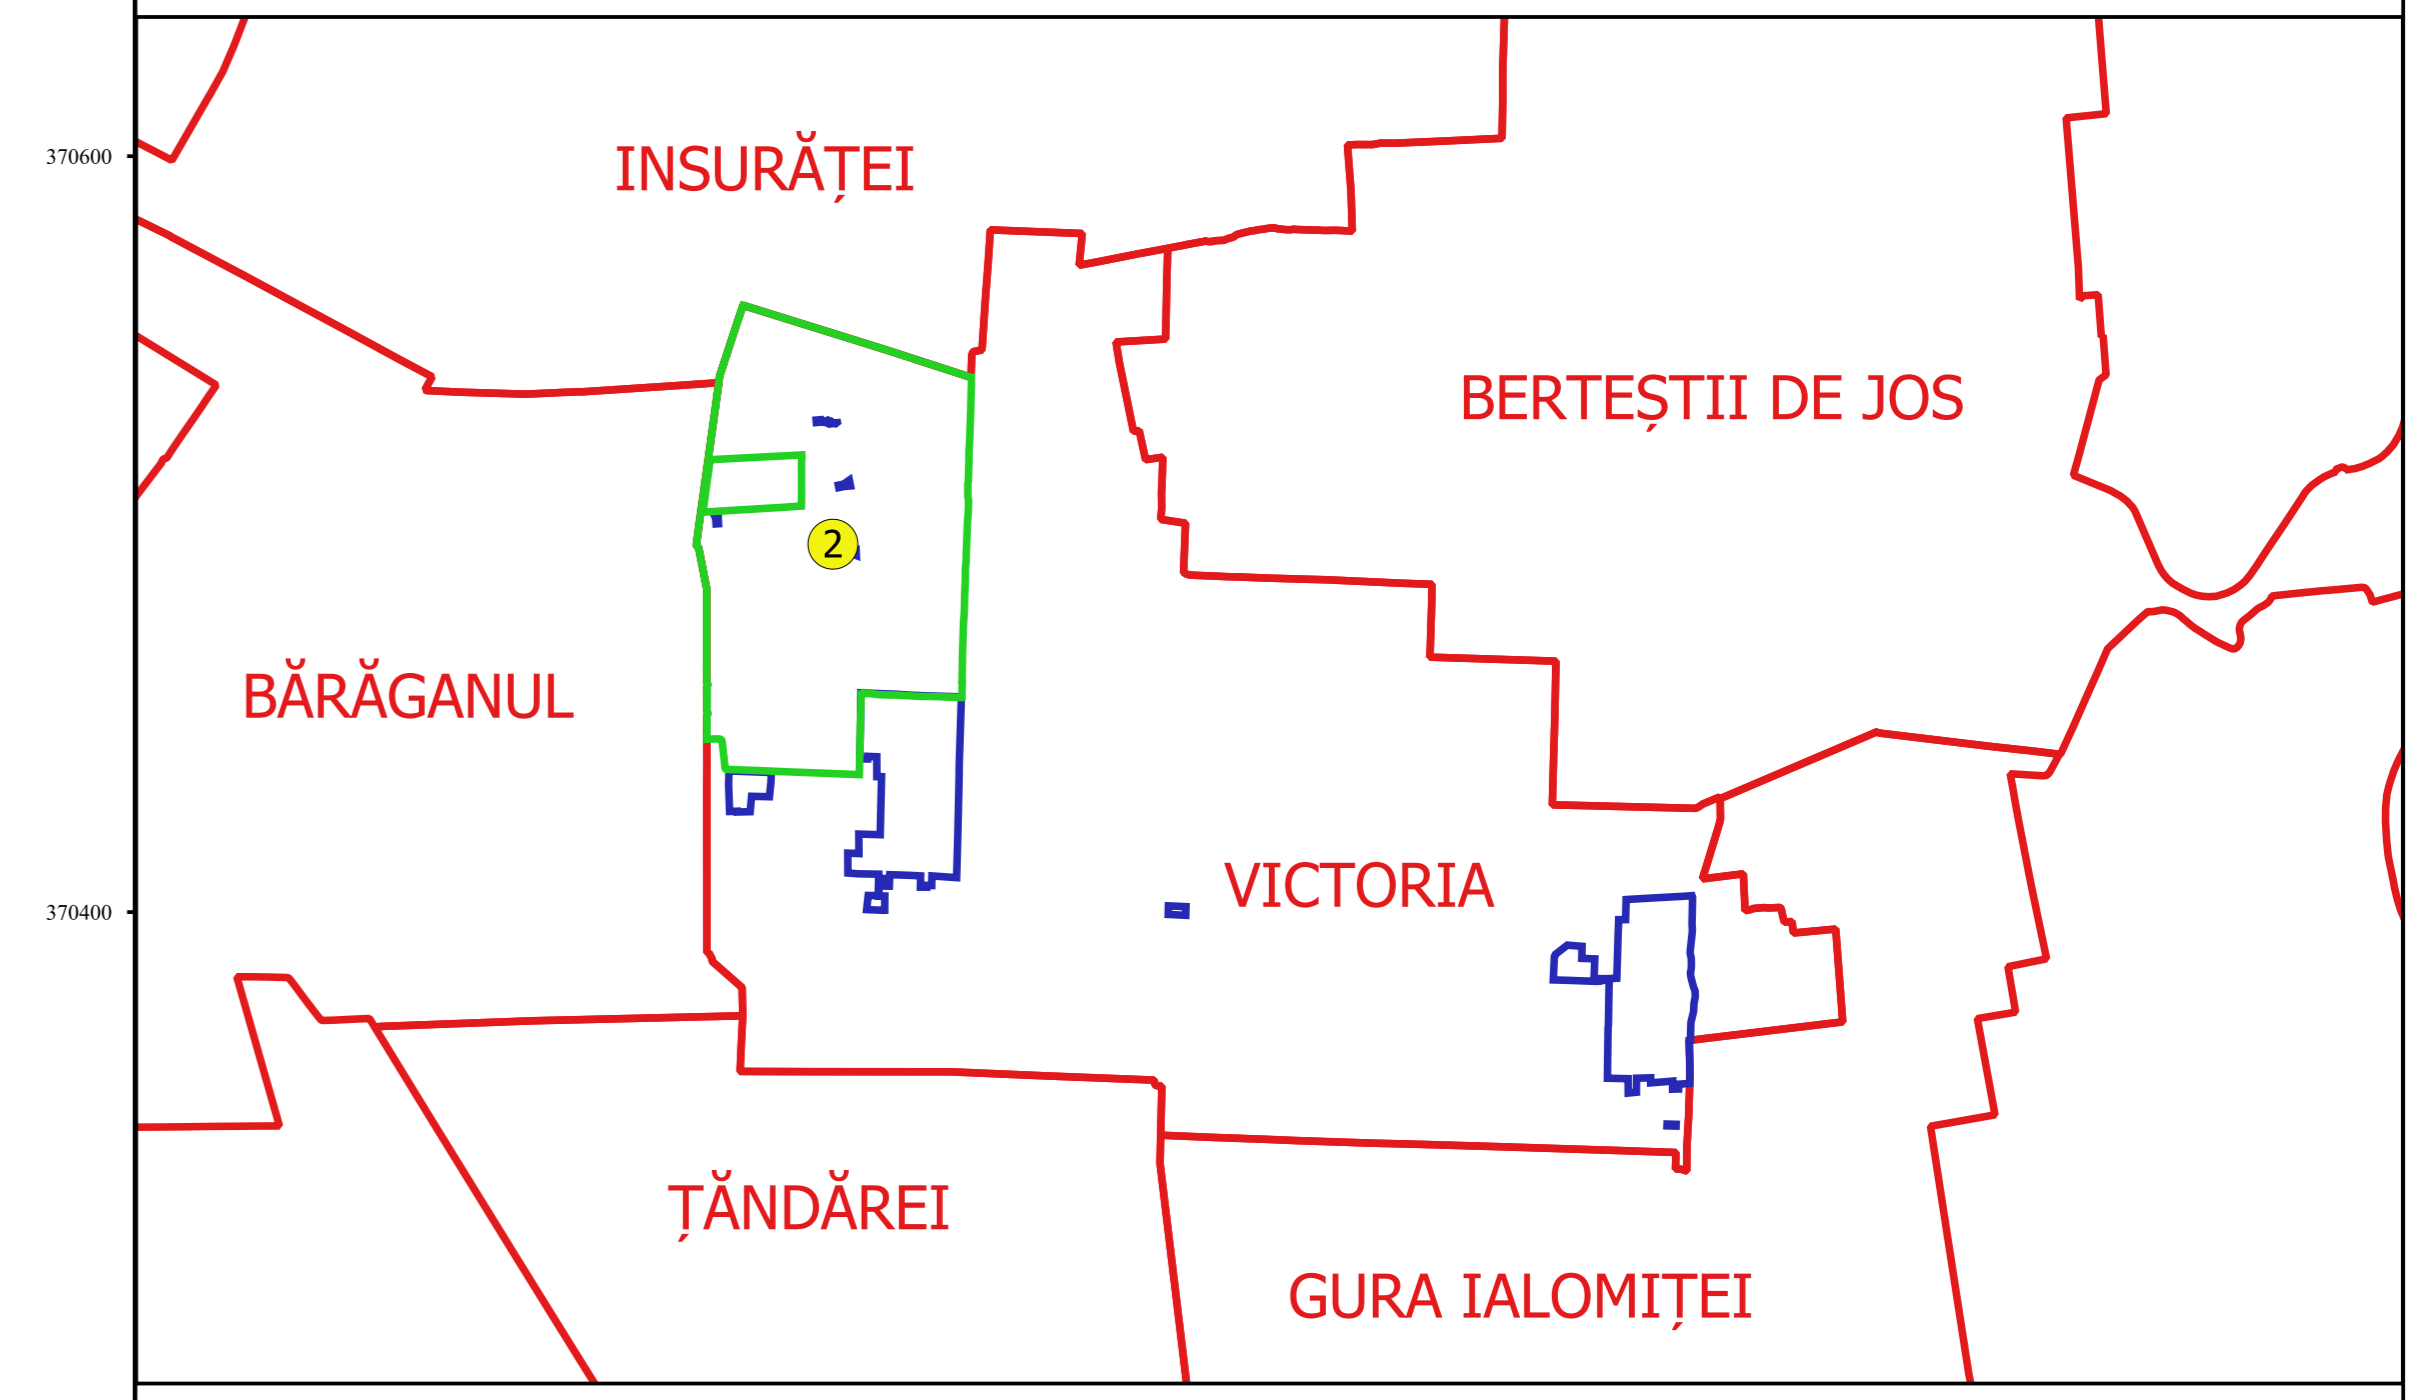

Escara
 1:2000
 Proiectat de
 Ing. VICTOR ALEXANDRU
 Data: