
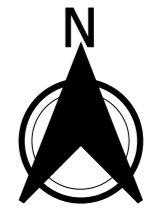


PLAN CADASTRAL
JUDEȚ BRĂILA, UAT VICTORIA
Sectorul Cadastral 24
Spre publicare
Scara 1:2000
Sistem de proiecție "STEREO '70"
- Planșa 1 -


Schița de racordare a planșelor

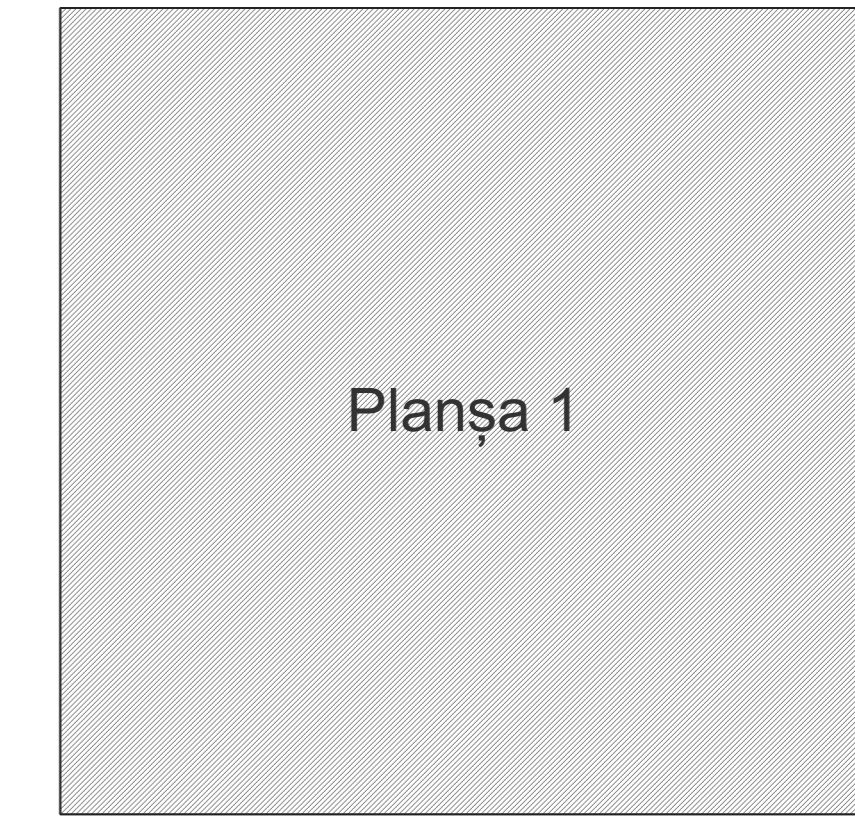

Legendă

- Limită sector
- Limită UAT
- Limită intravilan
- Limită imobil
- Limită construcții
- Limită tarla
- 24 Număr sector
- 3000 Număr imobil
- T50 Număr tarla
- DE 278 Toponimie

Schița dispunerii sectorului cadastral

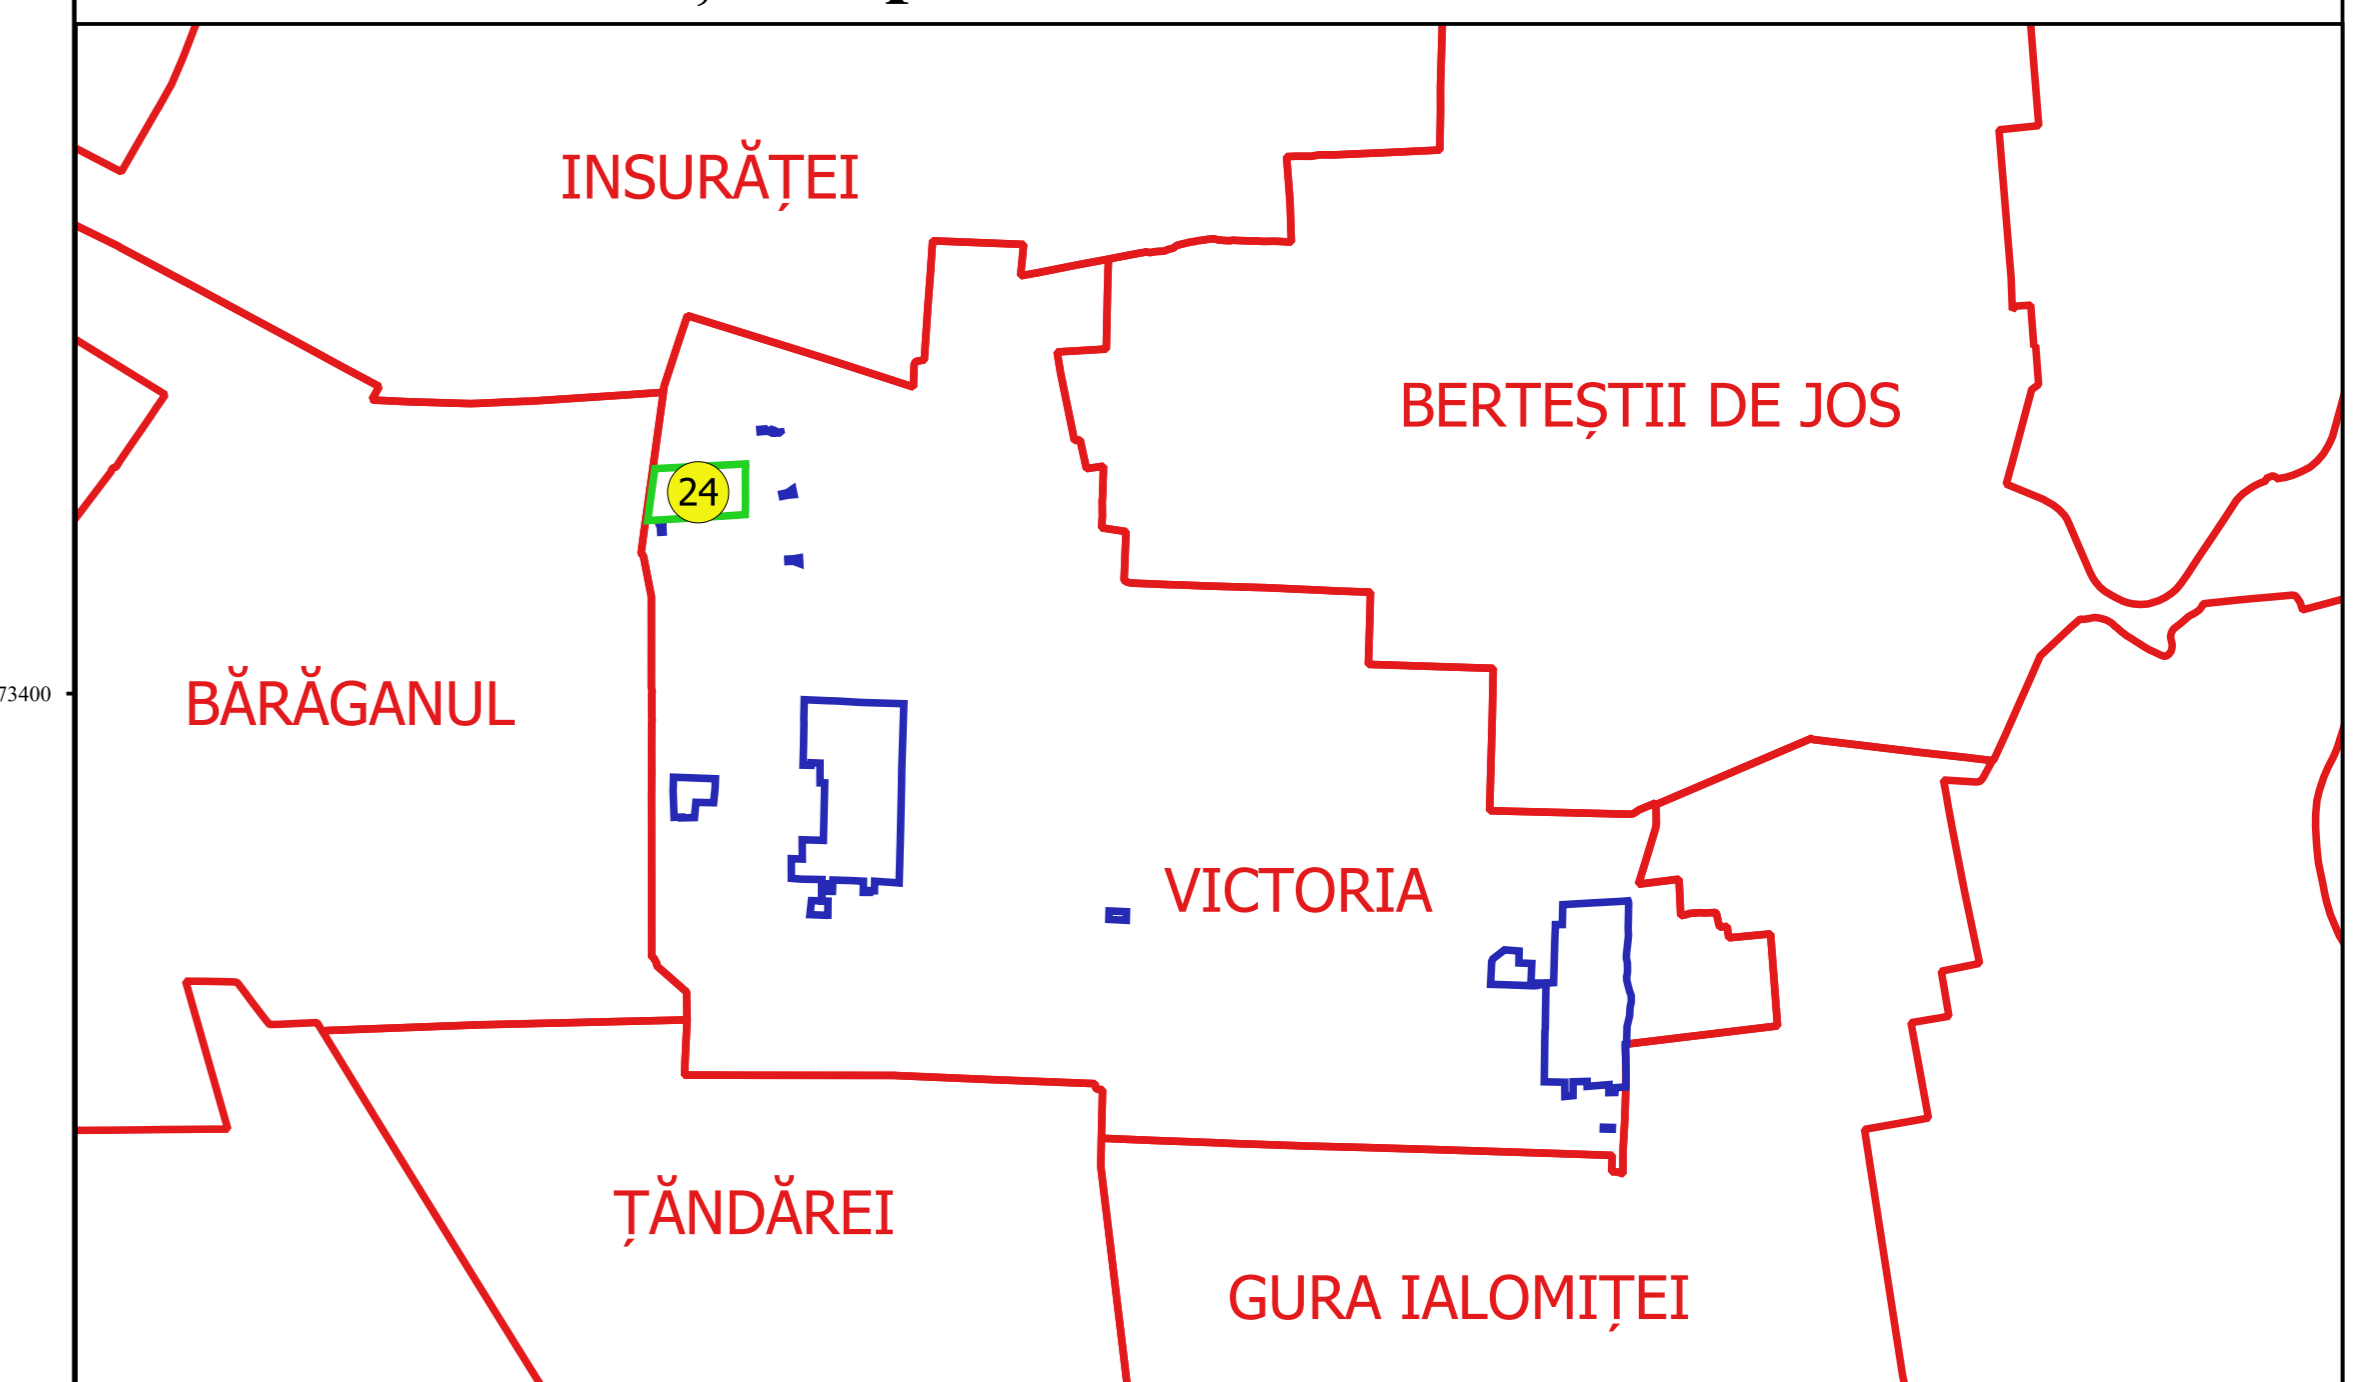

Proiectat de
 Serviciul Cadastral
 al Județului Brăila
 în baza planșelor
 de planșă nr. 1/2000
 din 1998