

**PLAN CADASTRAL**  
**JUDEȚ BRĂILA, UAT VICTORIA**  
**Sectorul Cadastral 3**  
**Spre publicare**  
**Scara 1:2000**  
**Sistem de proiecție "STEREO '70"**  
**- Planșa 6 -**

**Schița de racordare a planșelor**


Planșa 1	Planșa 2
Planșa 3	Planșa 4
Planșa 5	<b>Planșa 6</b>
Planșa 7	Planșa 8
Planșa 9	Planșa 10



**Legendă**

- Limită sector
- Limită UAT
- Limită intravilan
- Limită imobil
- Limită construcții
- Limită tarla
- 3 Număr sector
- 4660 Număr imobil
- 6413-C1 Număr construcții
- T47/1 Număr tarla
- DE 243 Toponimie

**Schița dispunerii sectorului cadastral**

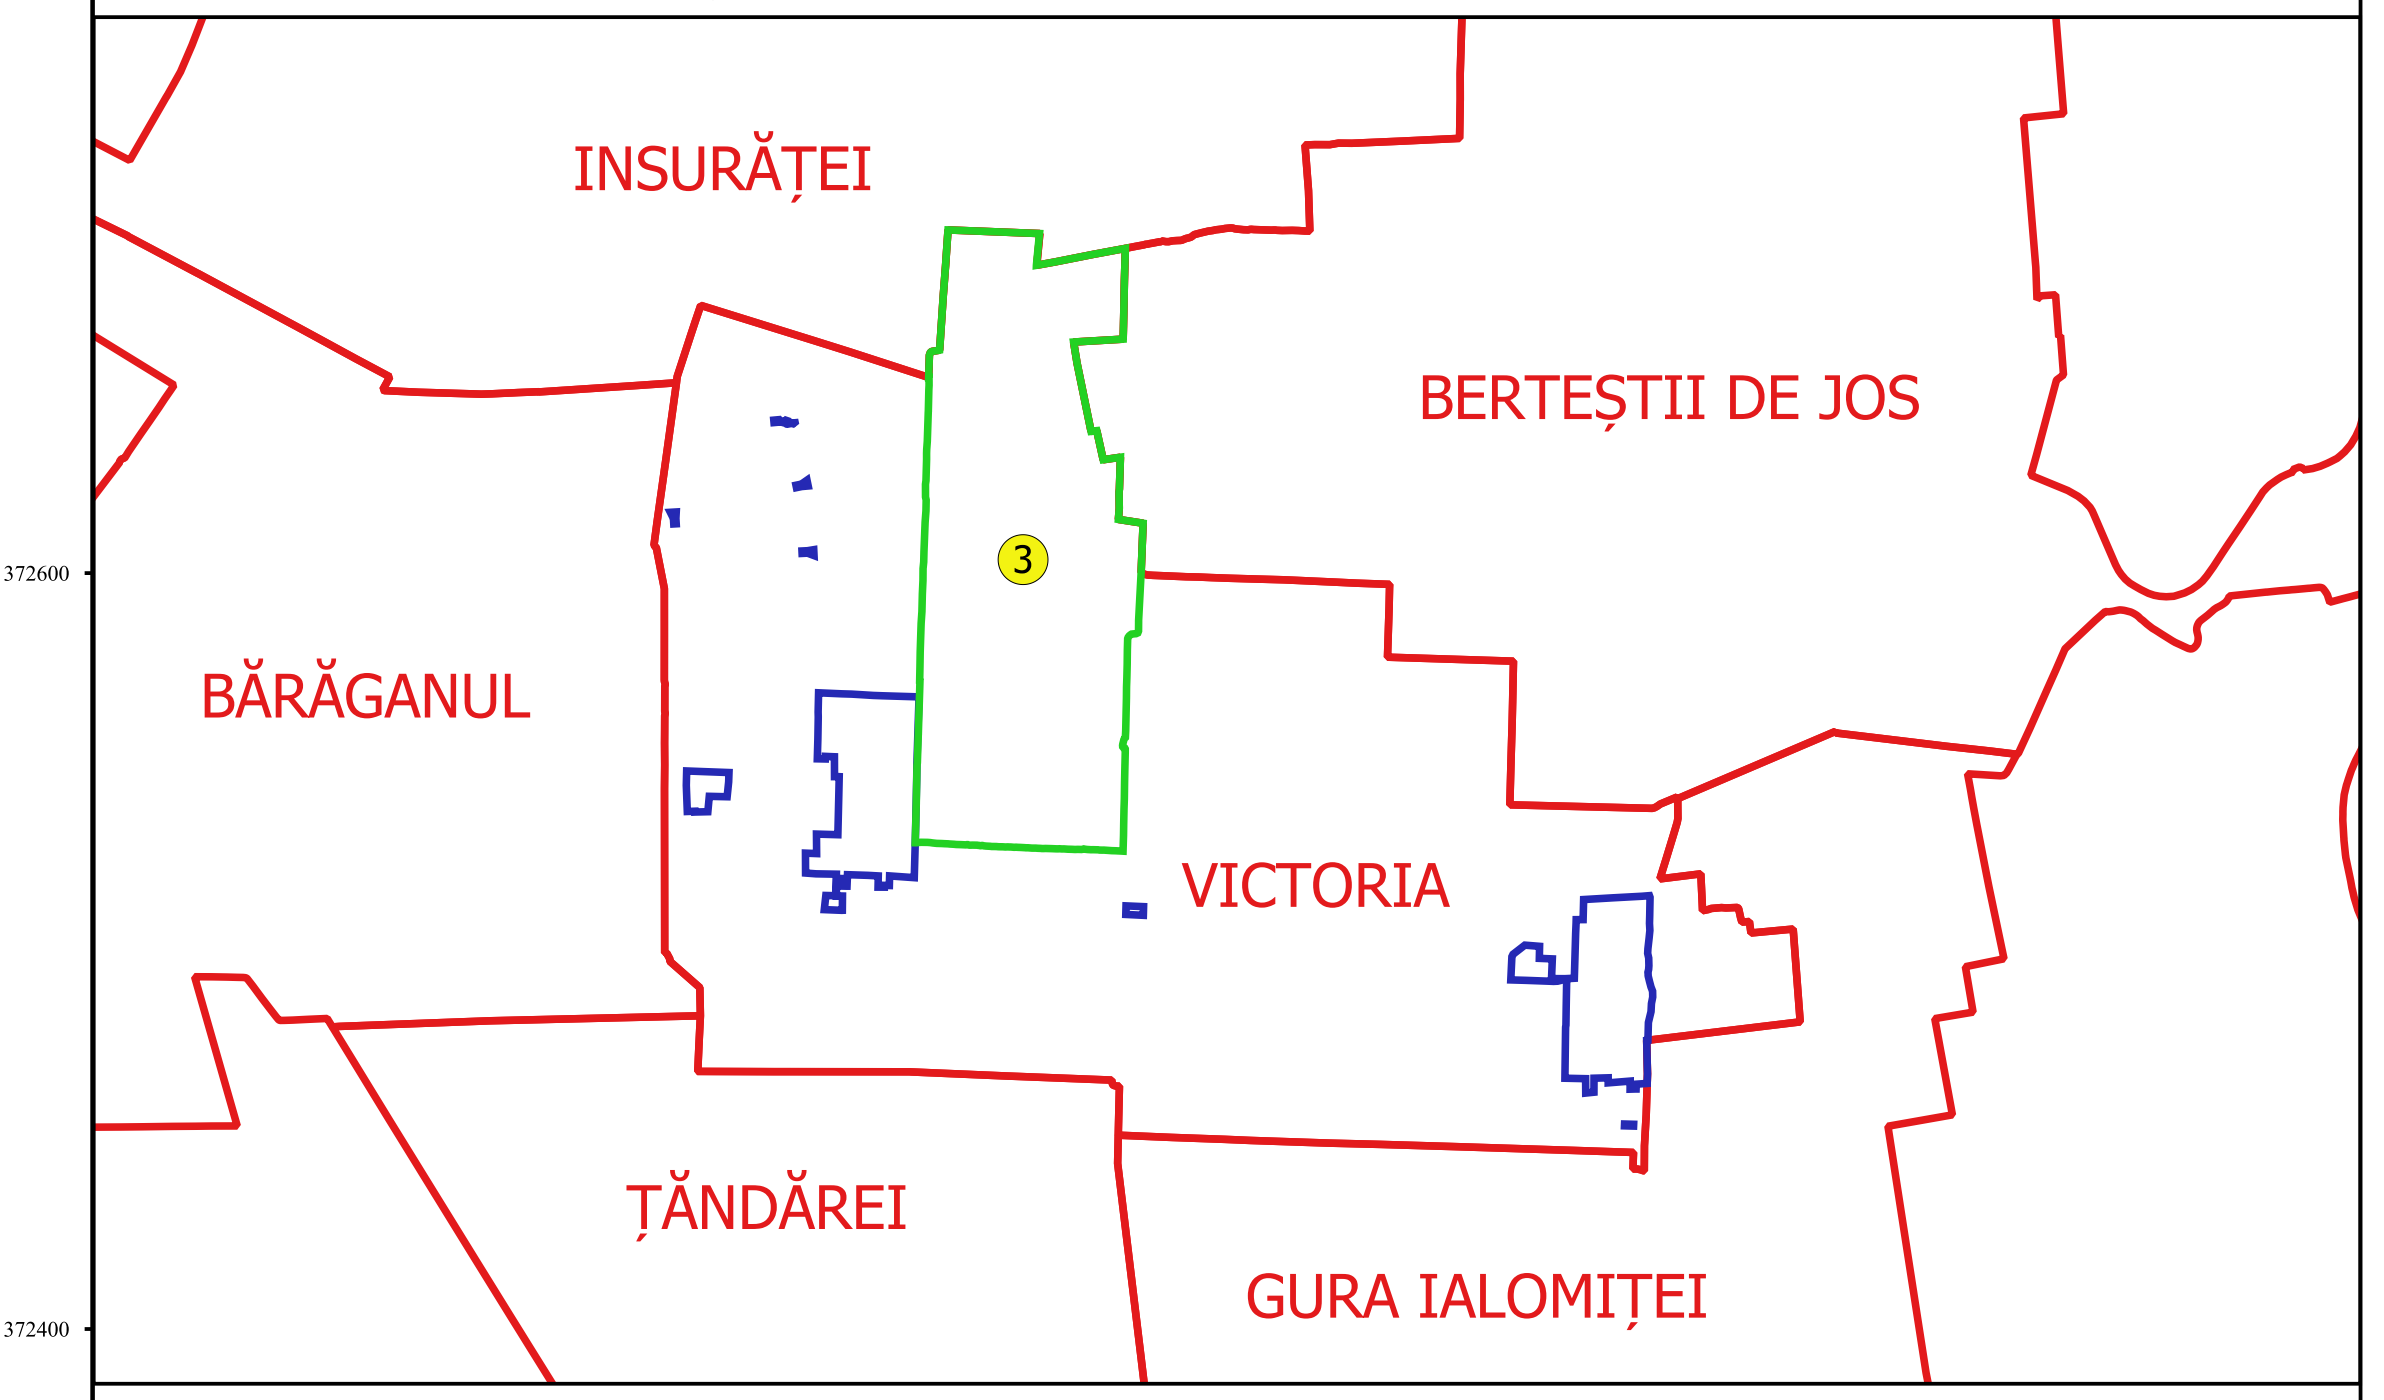

Coordonate  
 de referință  
 UTM  
 Proiecție  
 STEREO '70  
 Sistem de  
 referință  
 BRS  
 Scara  
 1:2000