

PLAN CADASTRAL
JUDEȚ BRĂILA, UAT VICTORIA
Sectorul Cadastral 3
Spre publicare
Scara 1:2000
Sistem de proiecție "STEREO '70"
- Planșa 8 -

Schița de racordare a planșelor


Planșa 1	Planșa 2
Planșa 3	Planșa 4
Planșa 5	Planșa 6
Planșa 7	Planșa 8
Planșa 9	Planșa 10



Legendă

- Limită sector
- Limită UAT
- Limită intravilan
- Limită imobil
- Limită construcții
- Limită tarla
- 3 Număr sector
- 4660 Număr imobil
- 6413-C1 Număr construcții
- T47/1 Număr tarla
- DE 243 Toponimie

Schița dispunerii sectorului cadastral

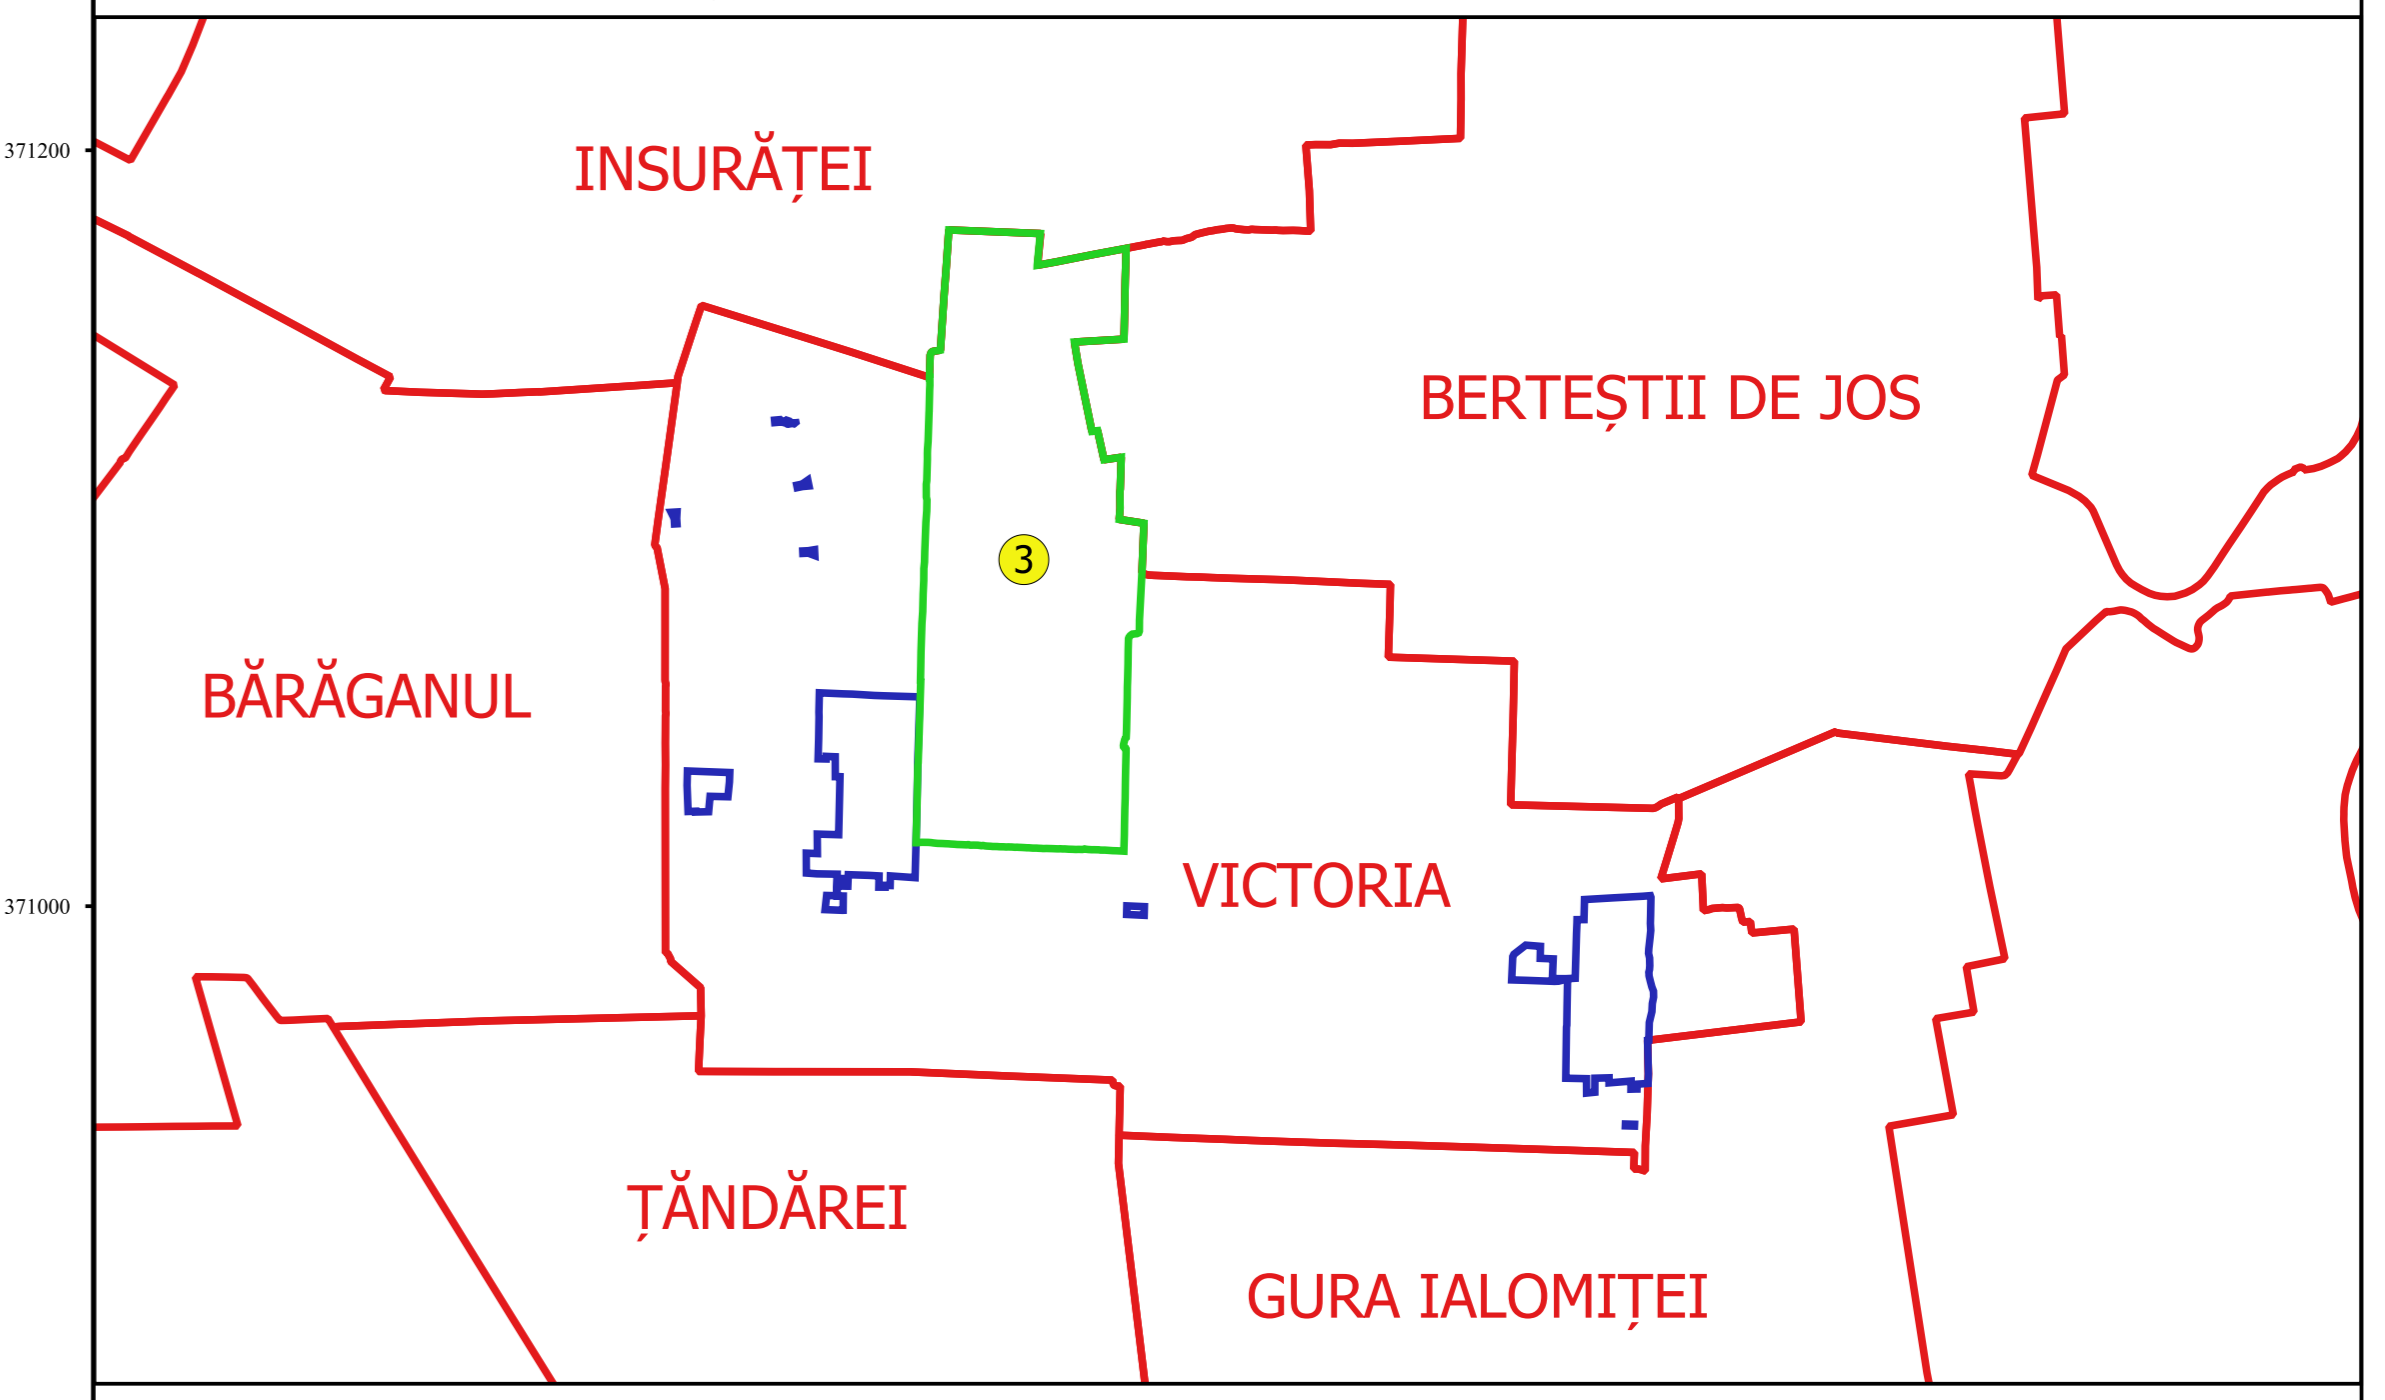

Coordonate
 Sistem de coordonate CADASTRAL
 UAT VICTORIA ALEXANDRU
 DE 243