



PLAN CADASTRAL
JUDEȚ BRĂILA, UAT VICTORIA
Sectorul Cadastral 6
 Spre publicare
 Scara 1:2000
 Sistem de proiecție "STEREO '70"
 - Planșa 2 -

Schița de racordare a planșelor

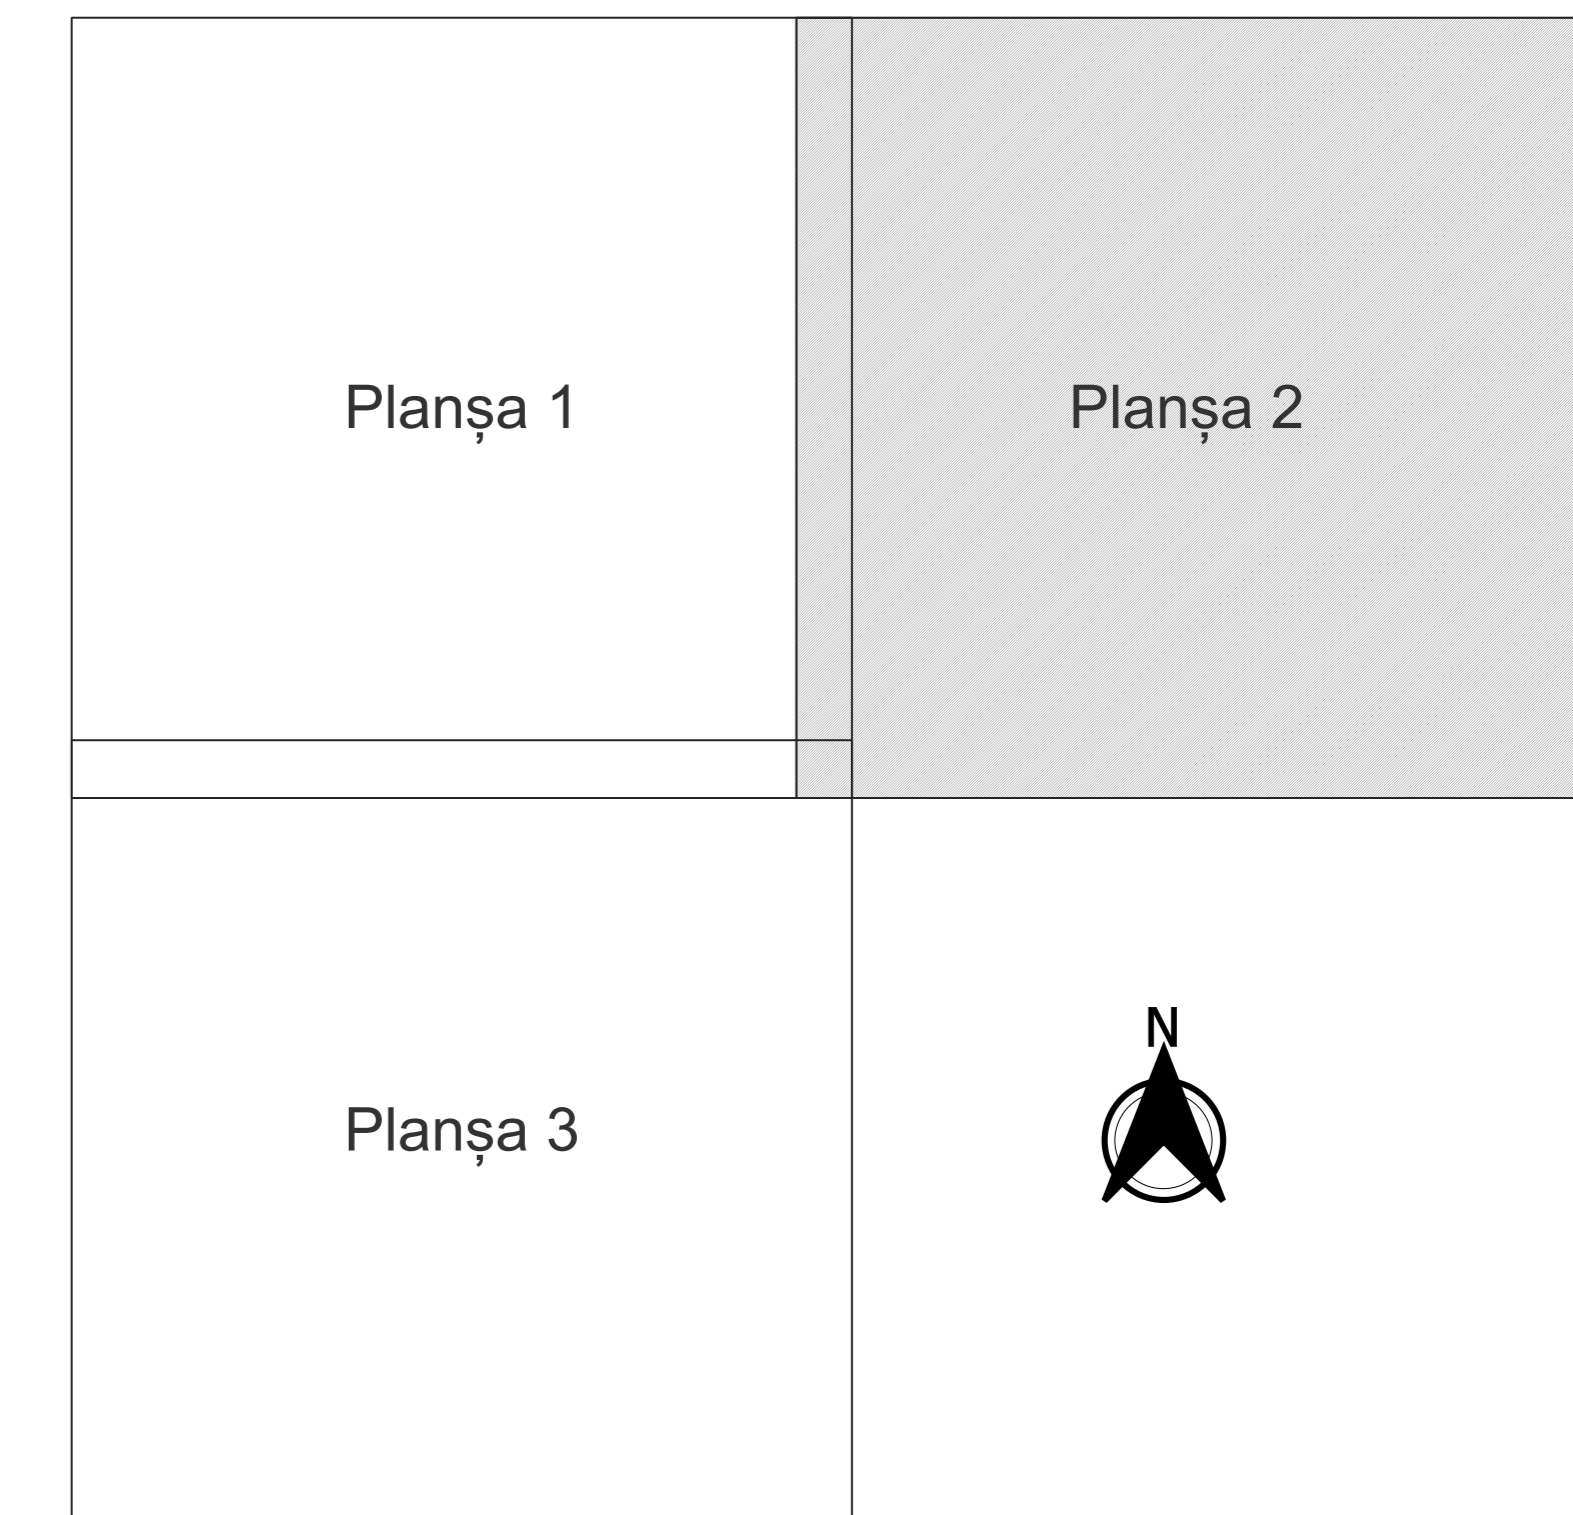

- Legendă**
- Limită sector
 - Limită UAT
 - Limită intravilan
 - Limită imobil
 - Limită construcții
 - Limită tarla
 - 6 Număr sector
 - 8185 Număr imobil
 - 8050-C1 Număr construcții
 - 11/3 Număr tarla
 - HC 123 Toponimie

Schița dispunerii sectorului cadastral

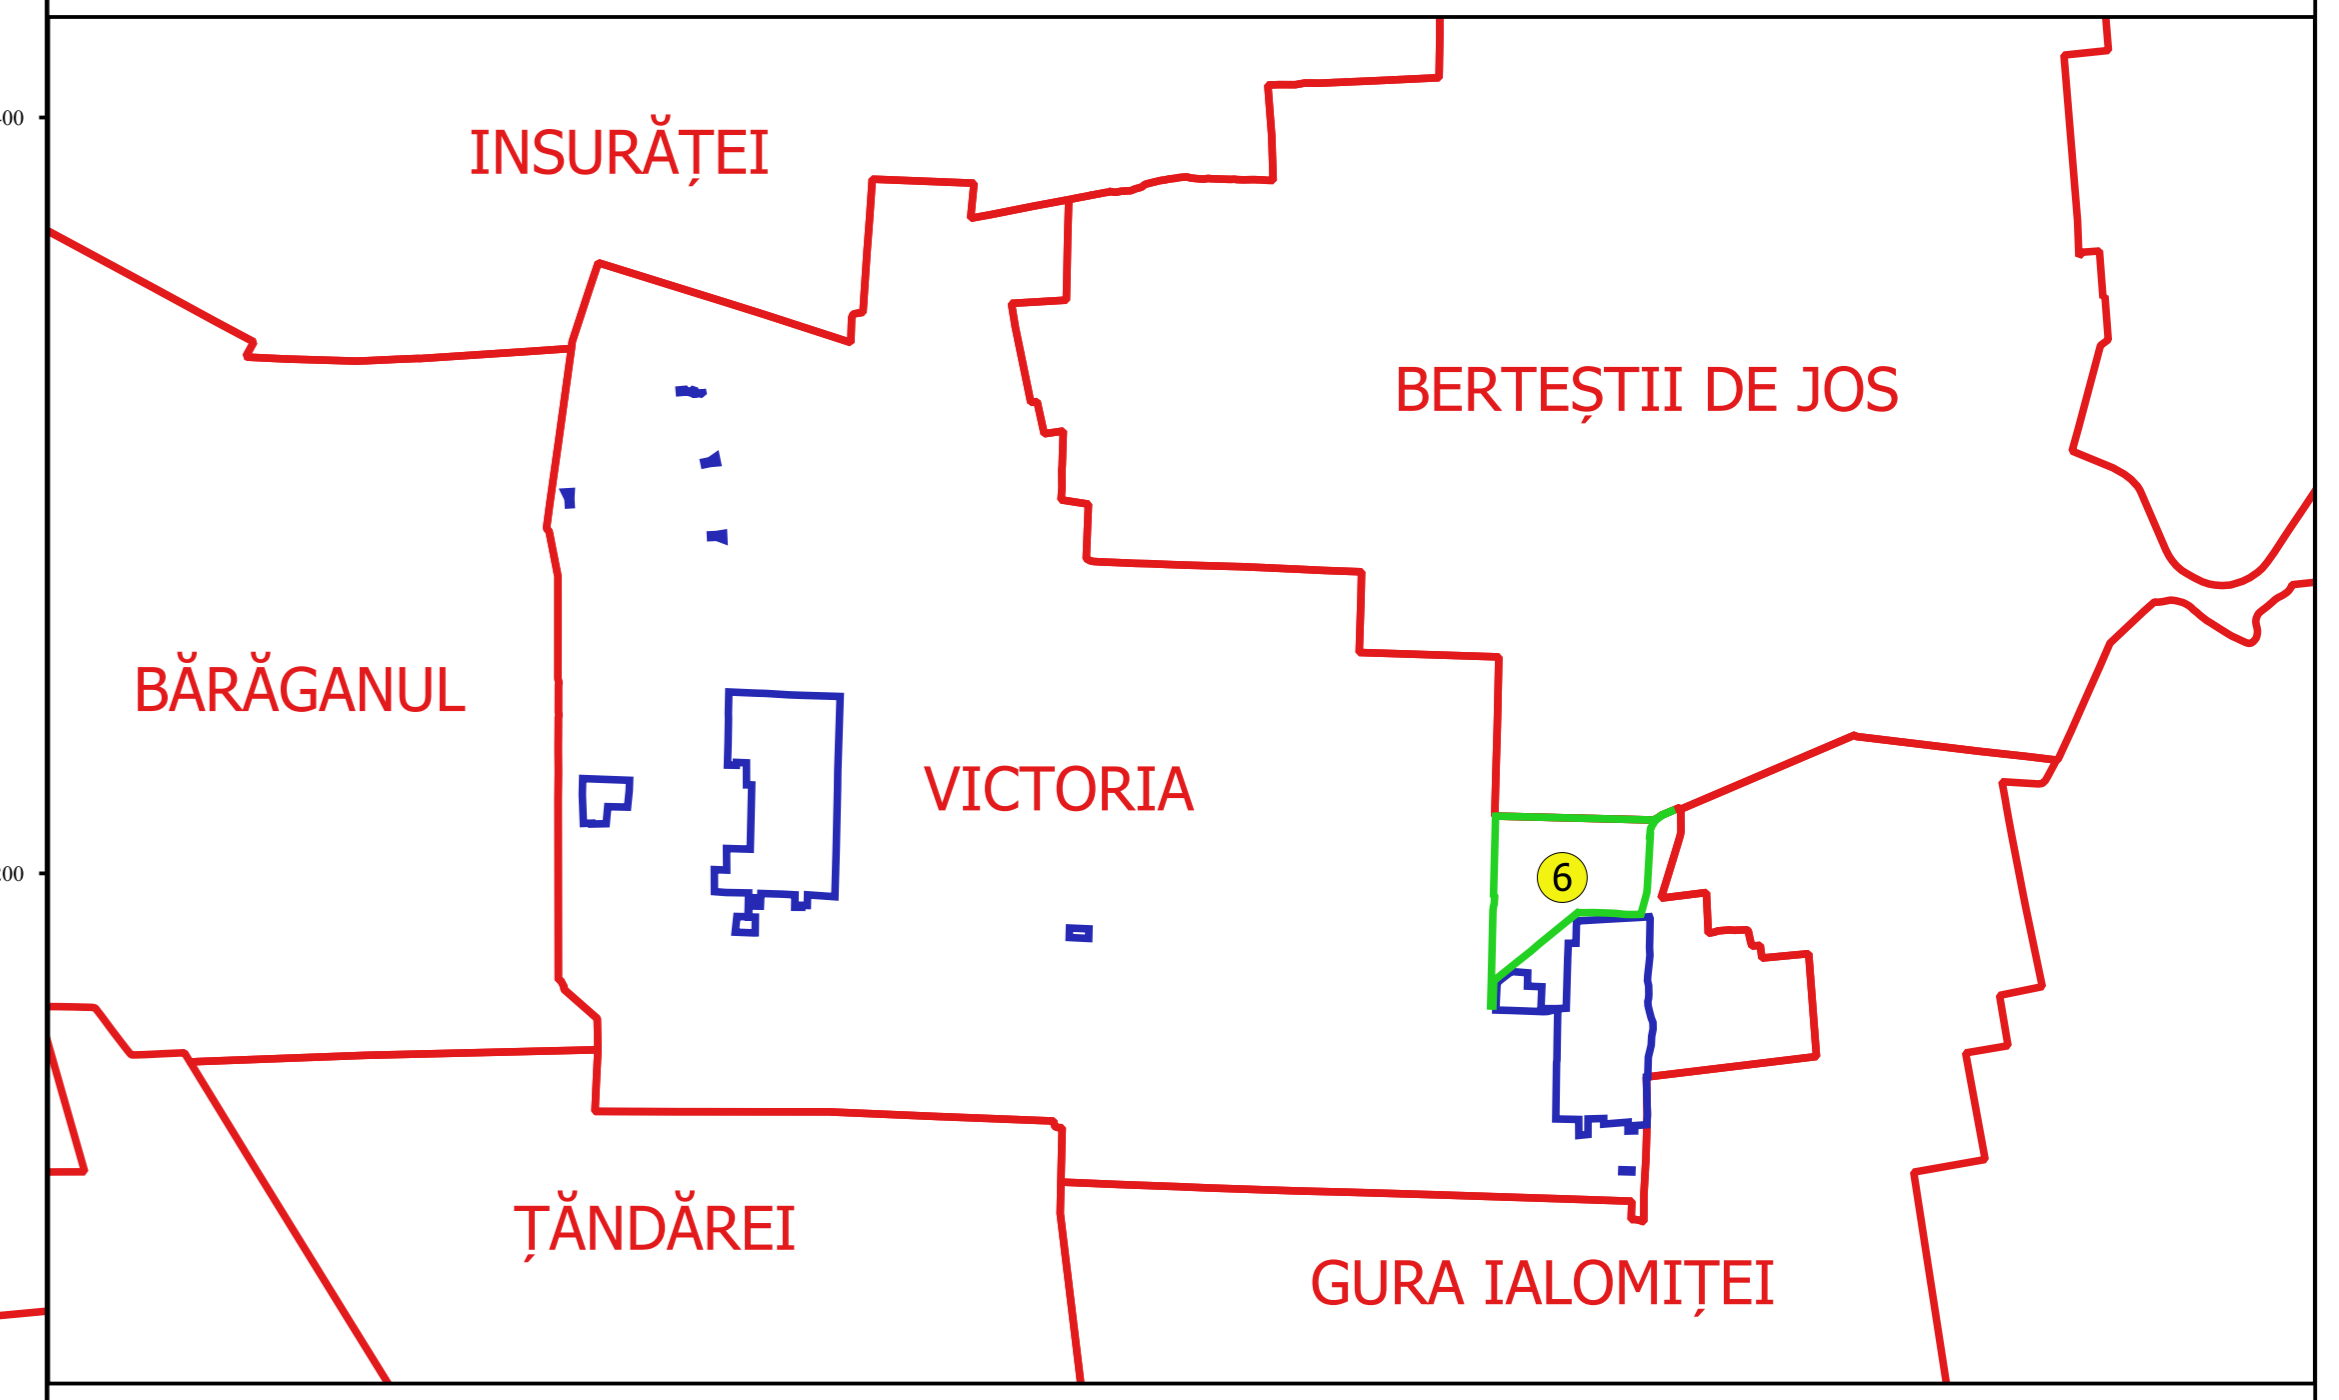

Comitetul de
 Serviciu Cadastral
 Ing. N. S. M. ALEXANDRU