



PLAN CADASTRAL
JUDEȚ BRĂILA, UAT VICTORIA
Sectorul Cadastral 7
Spre publicare
Scara 1:2000
Sistem de proiecție "STEREO '70"
- Planșa 1 -

Schița de racordare a planșelor

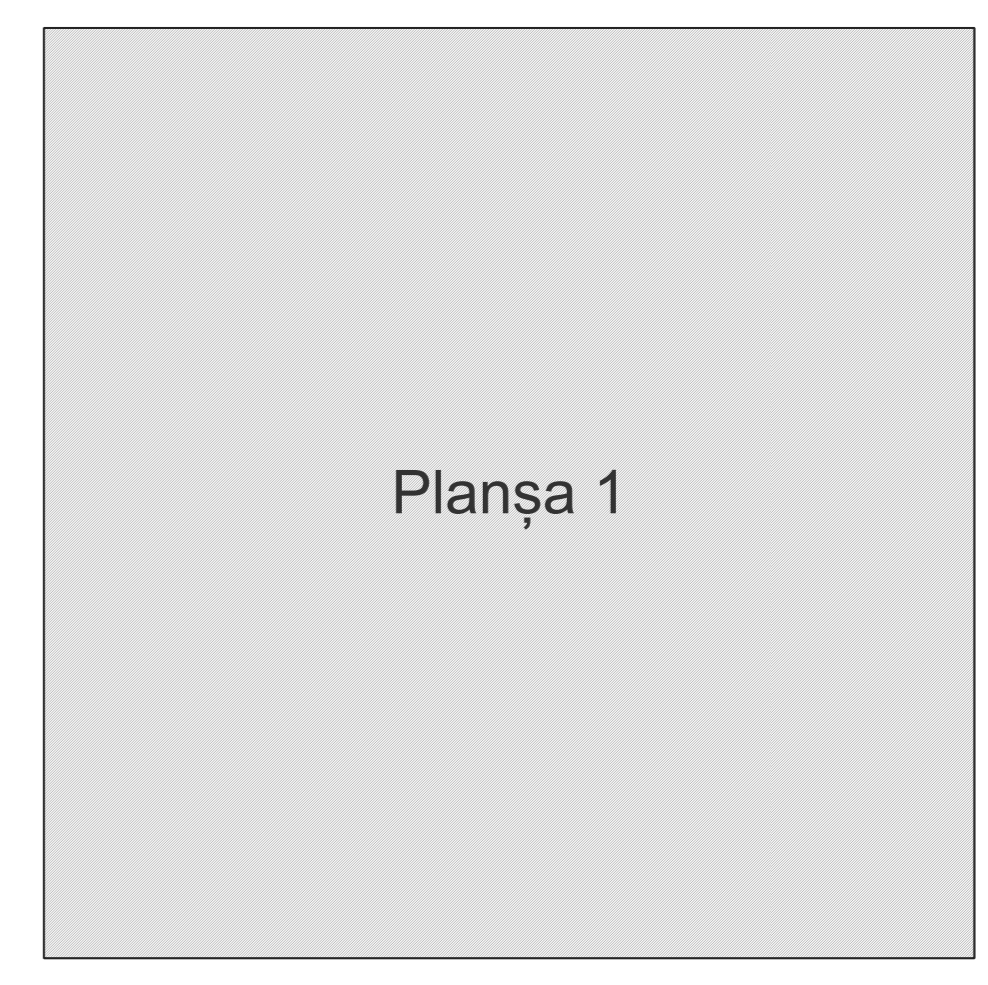

- Legendă**
- Limită sector
 - Limită UAT
 - Limită intravilan
 - Limită imobil
 - Limită tarla
 - 7 Număr sector
 - 8230 Număr imobil
 - 12 Număr tarla
 - DE 125 Toponimie

Schița dispunerii sectorului cadastral

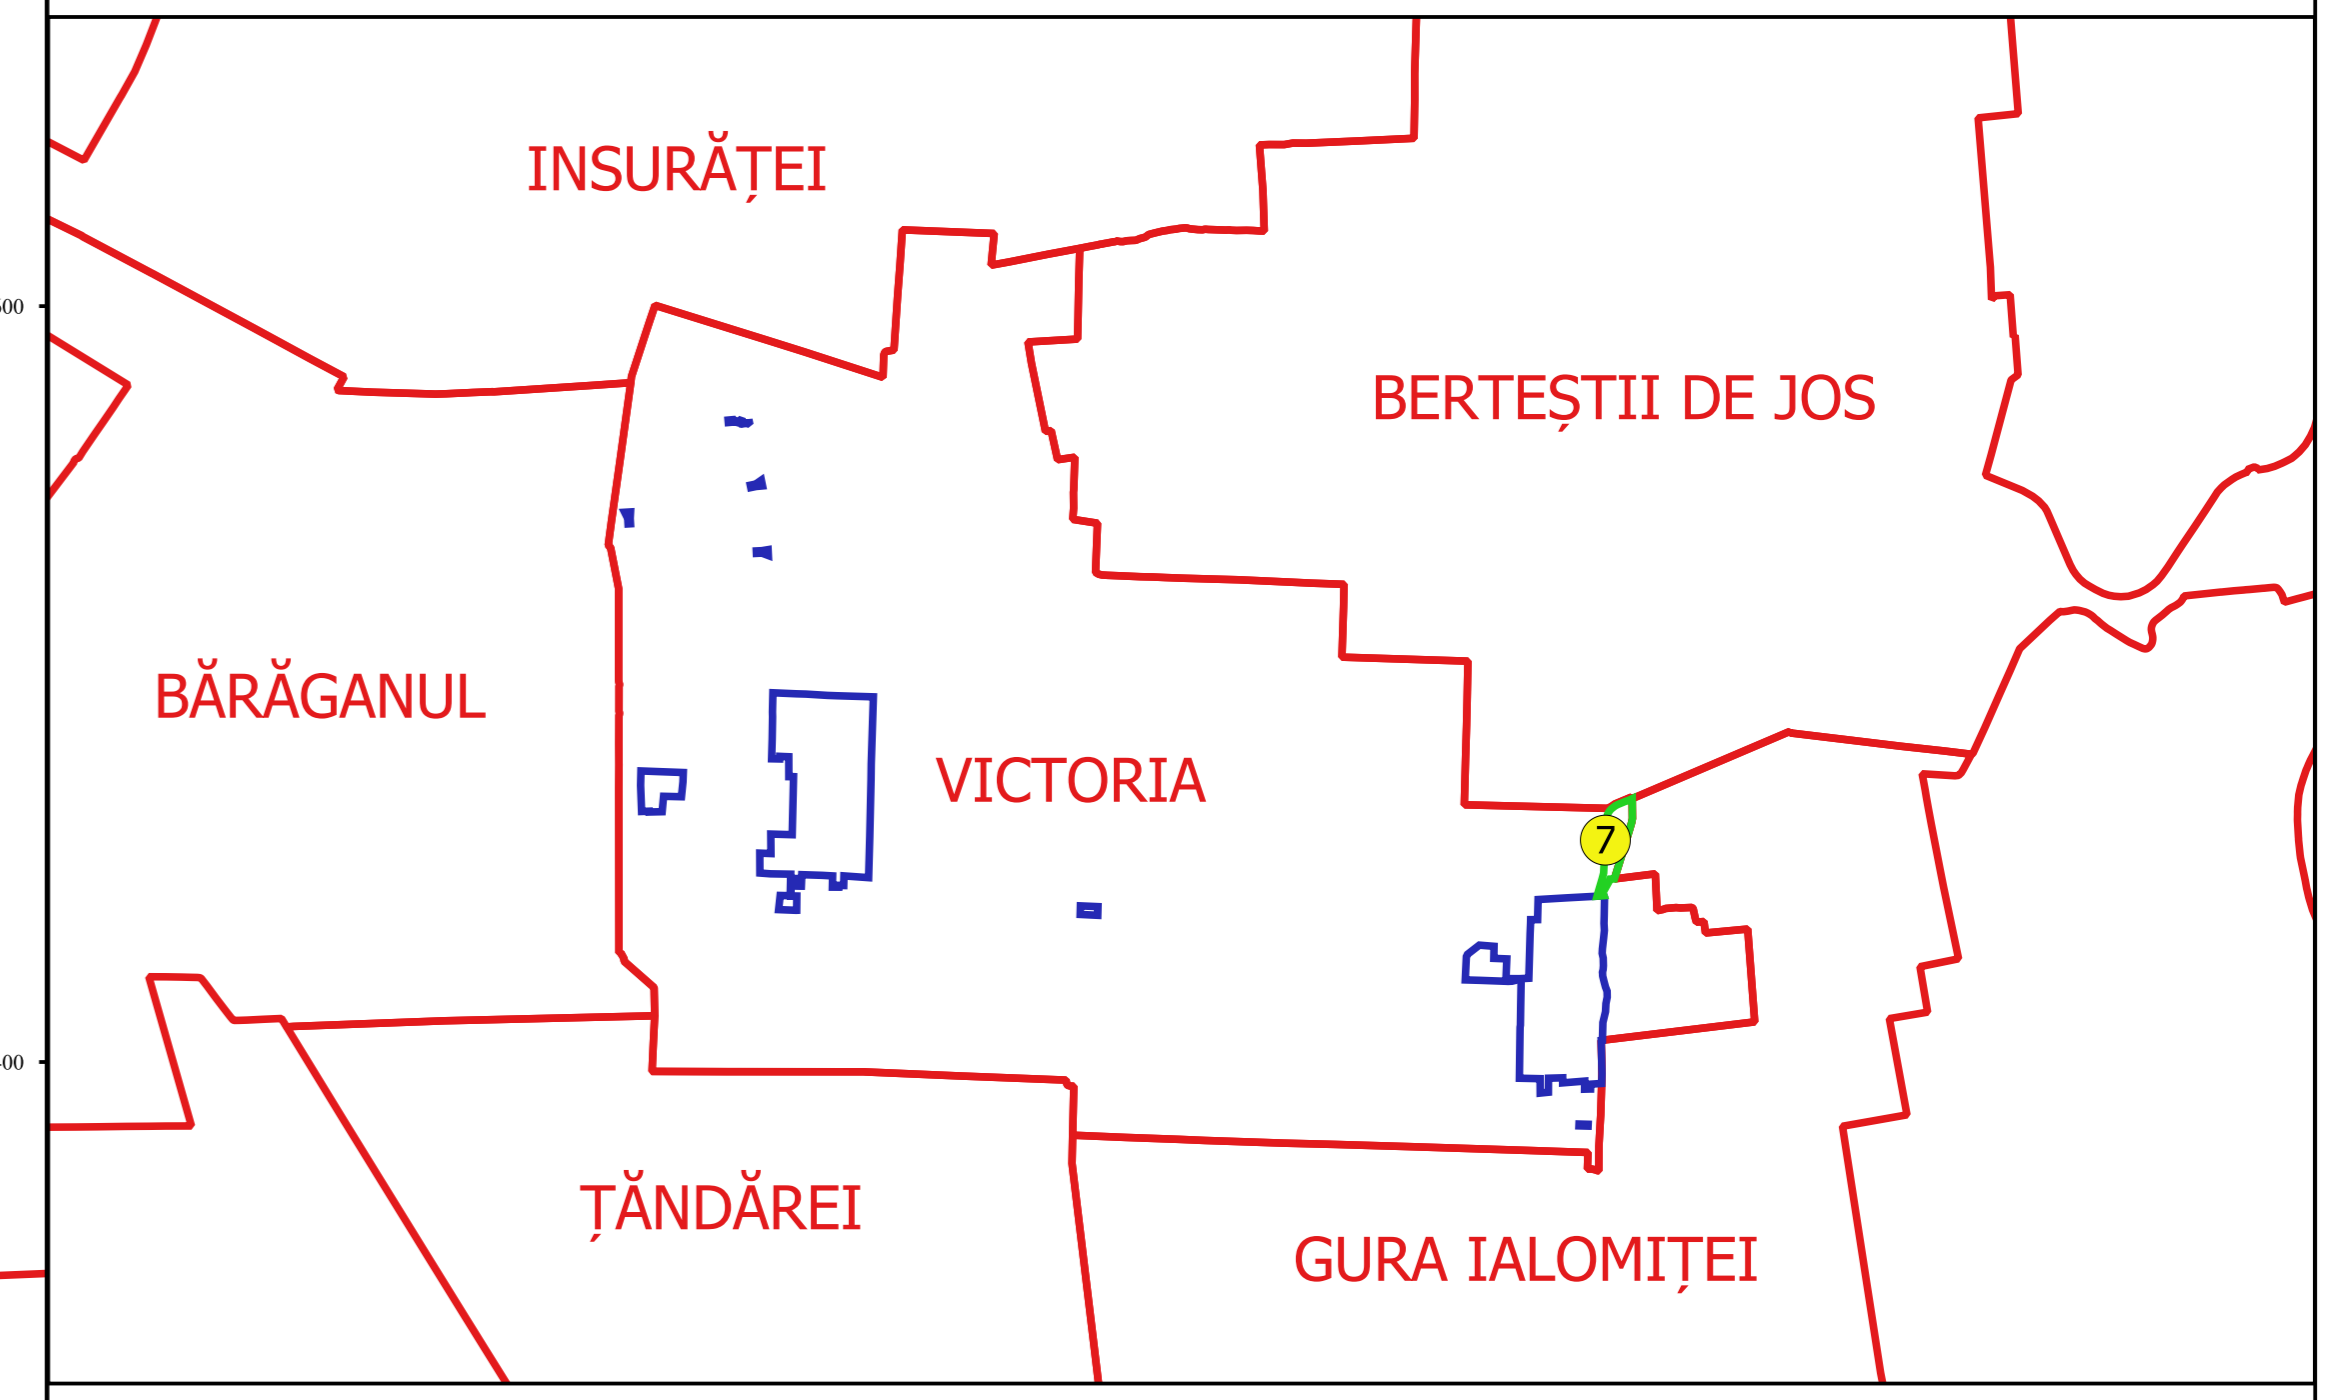

Execuție
 de proiectare cadastrală nr.
 14/1998/2000
 Ing. NELI MIHAI ALEXANDRU
 Date: