



**PLAN CADASTRAL**  
**JUDEȚ BRĂILA, UAT VICTORIA**  
**Sectorul Cadastral 15**  
 Spre publicare  
 Scara 1:2000  
 Sistem de proiecție "STEREO '70"  
 - Planșa 1 -

**Schița de racordare a planșelor**

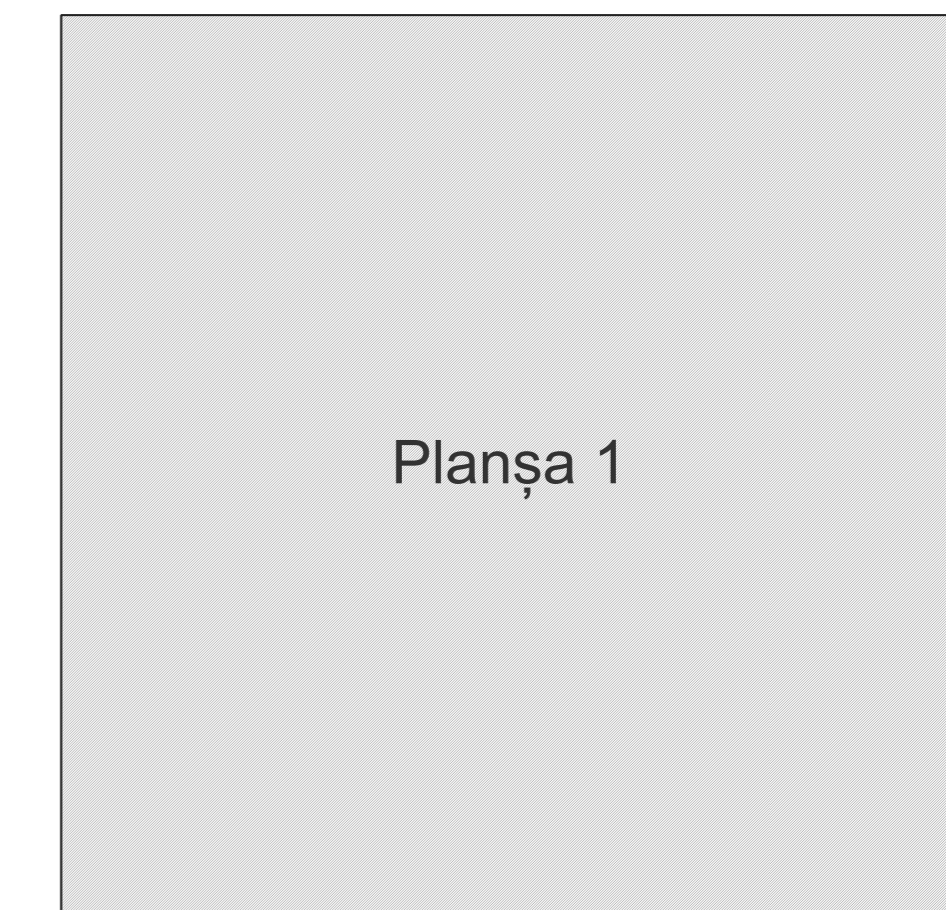

- Legendă**
- Limită sector
  - Limită UAT
  - Limită intravilan
  - Limită imobil
  - Limită construcții
  - Limită tarla
  - 15 Număr sector
  - 8352 Număr imobil
  - 8351-C1 Număr construcții
  - 21 Număr tarla
  - DJ 212 Toponimie

**Schița dispunerii sectorului cadastral**

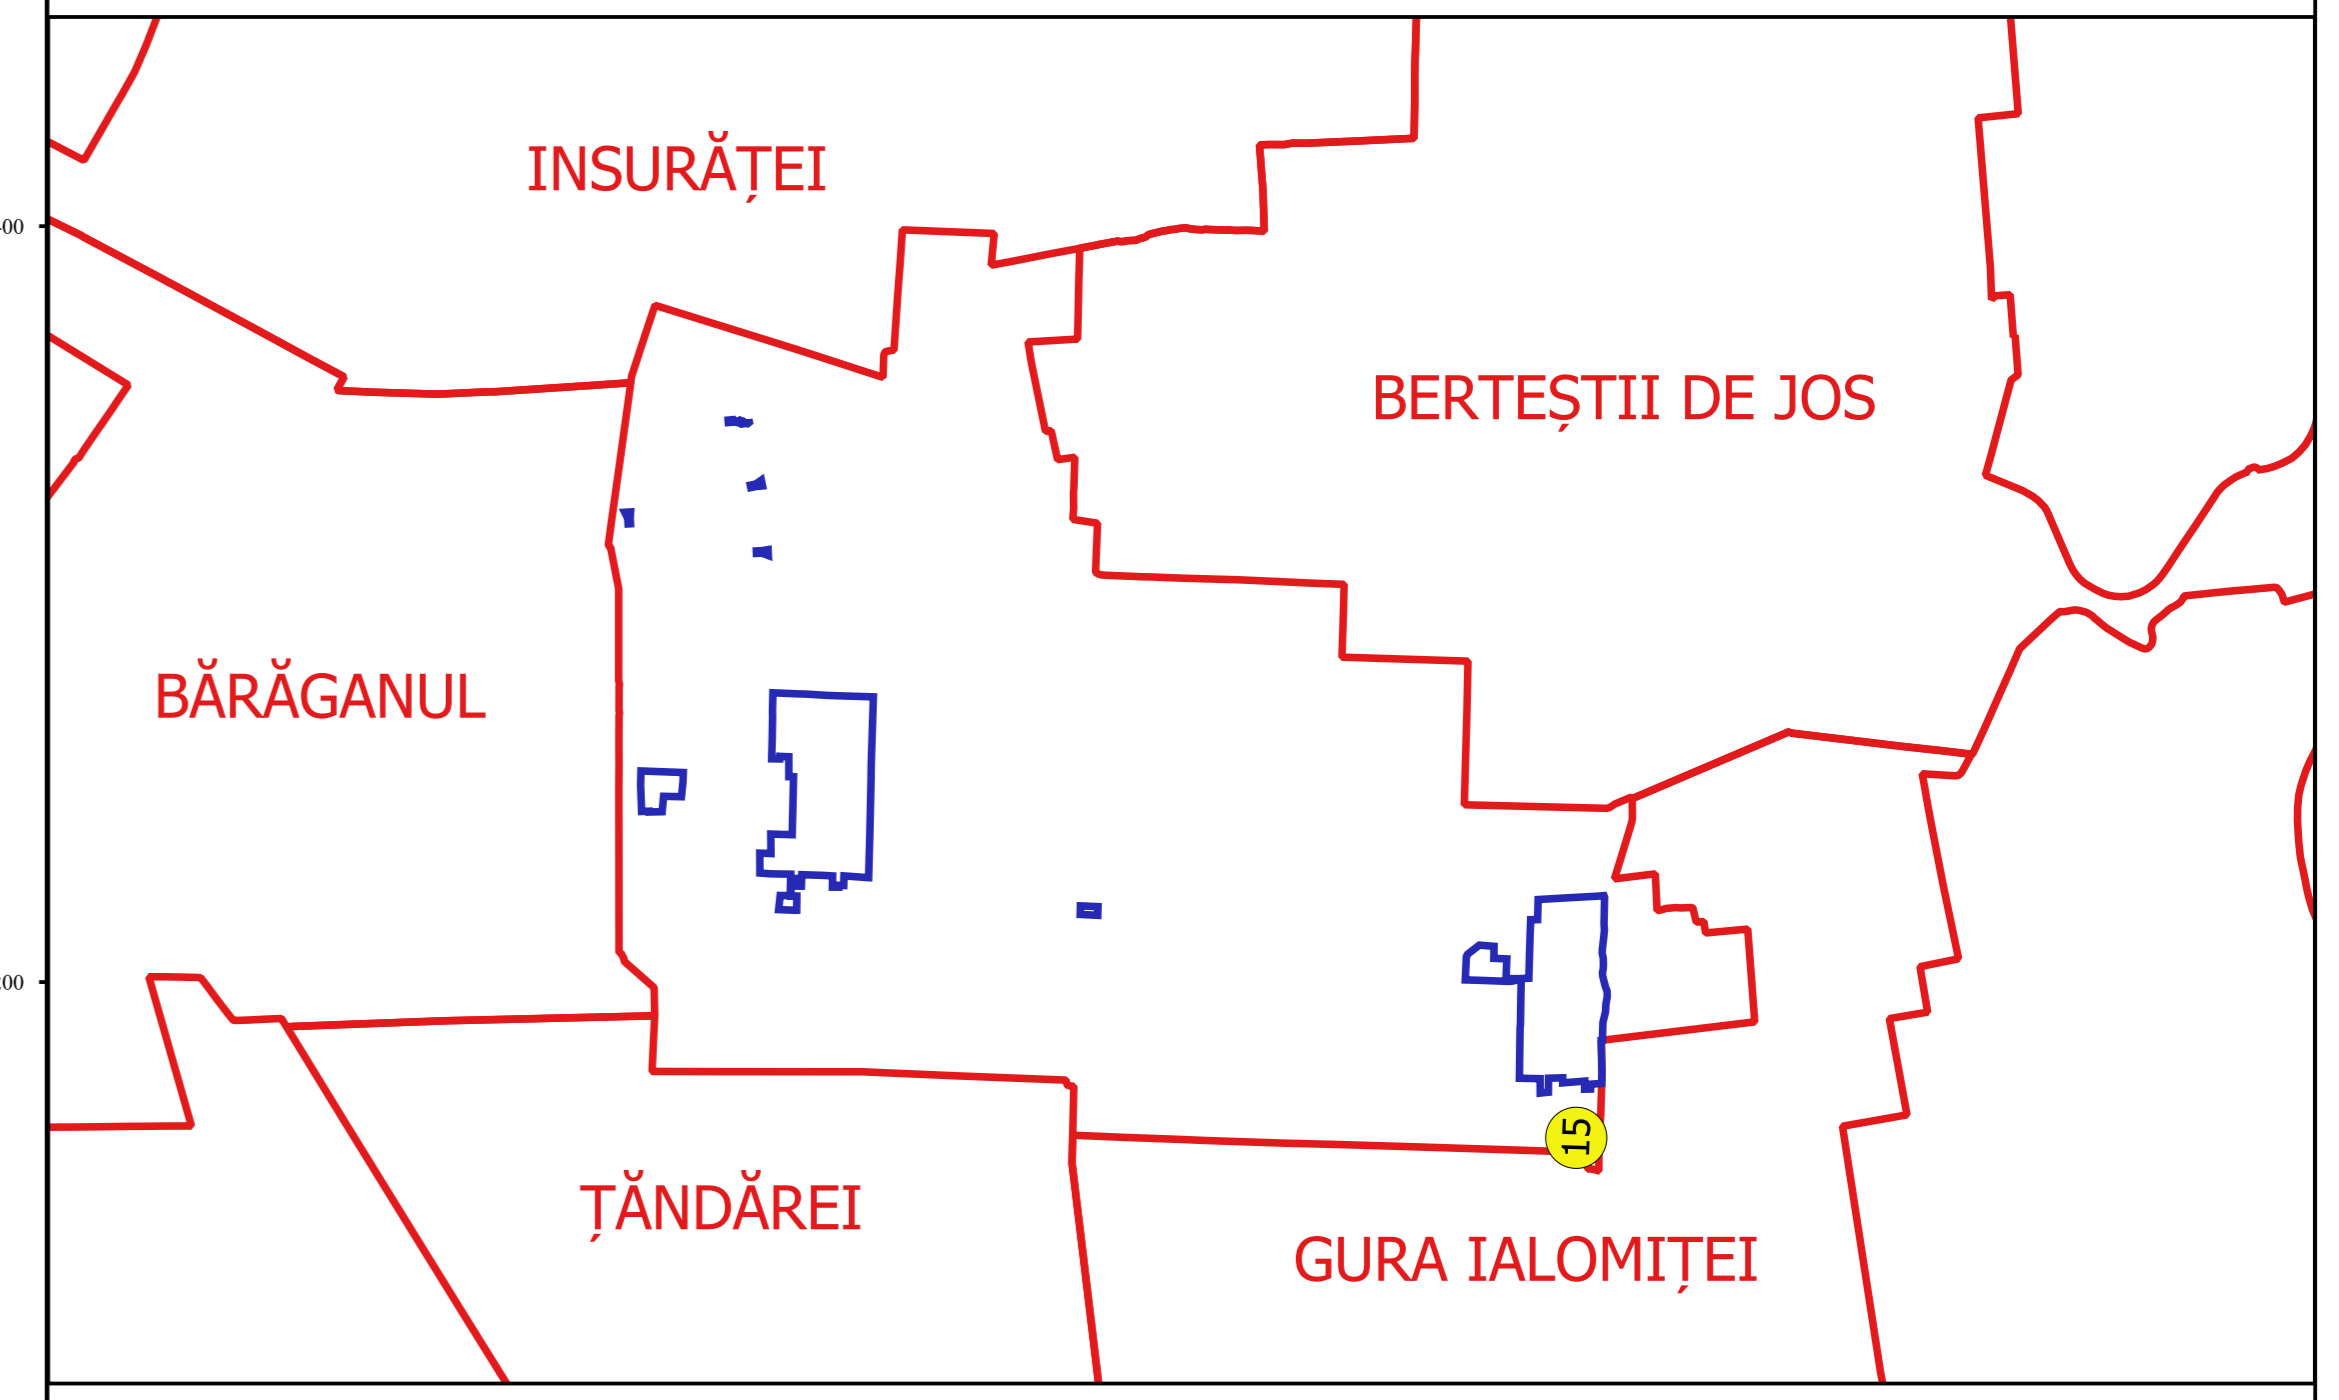

Coordonate  
 Sistem de coordonate  
 Scara  
 Proiecție  
 Date