



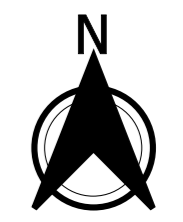


PLAN CADASTRAL
JUDEȚ BRĂILA, UAT VICTORIA
Sectorul Cadastral 17
Spre publicare
Scara 1:2000
Sistem de proiecție "STEREO '70"
- Planșa 1 -

Schița de racordare a planșelor

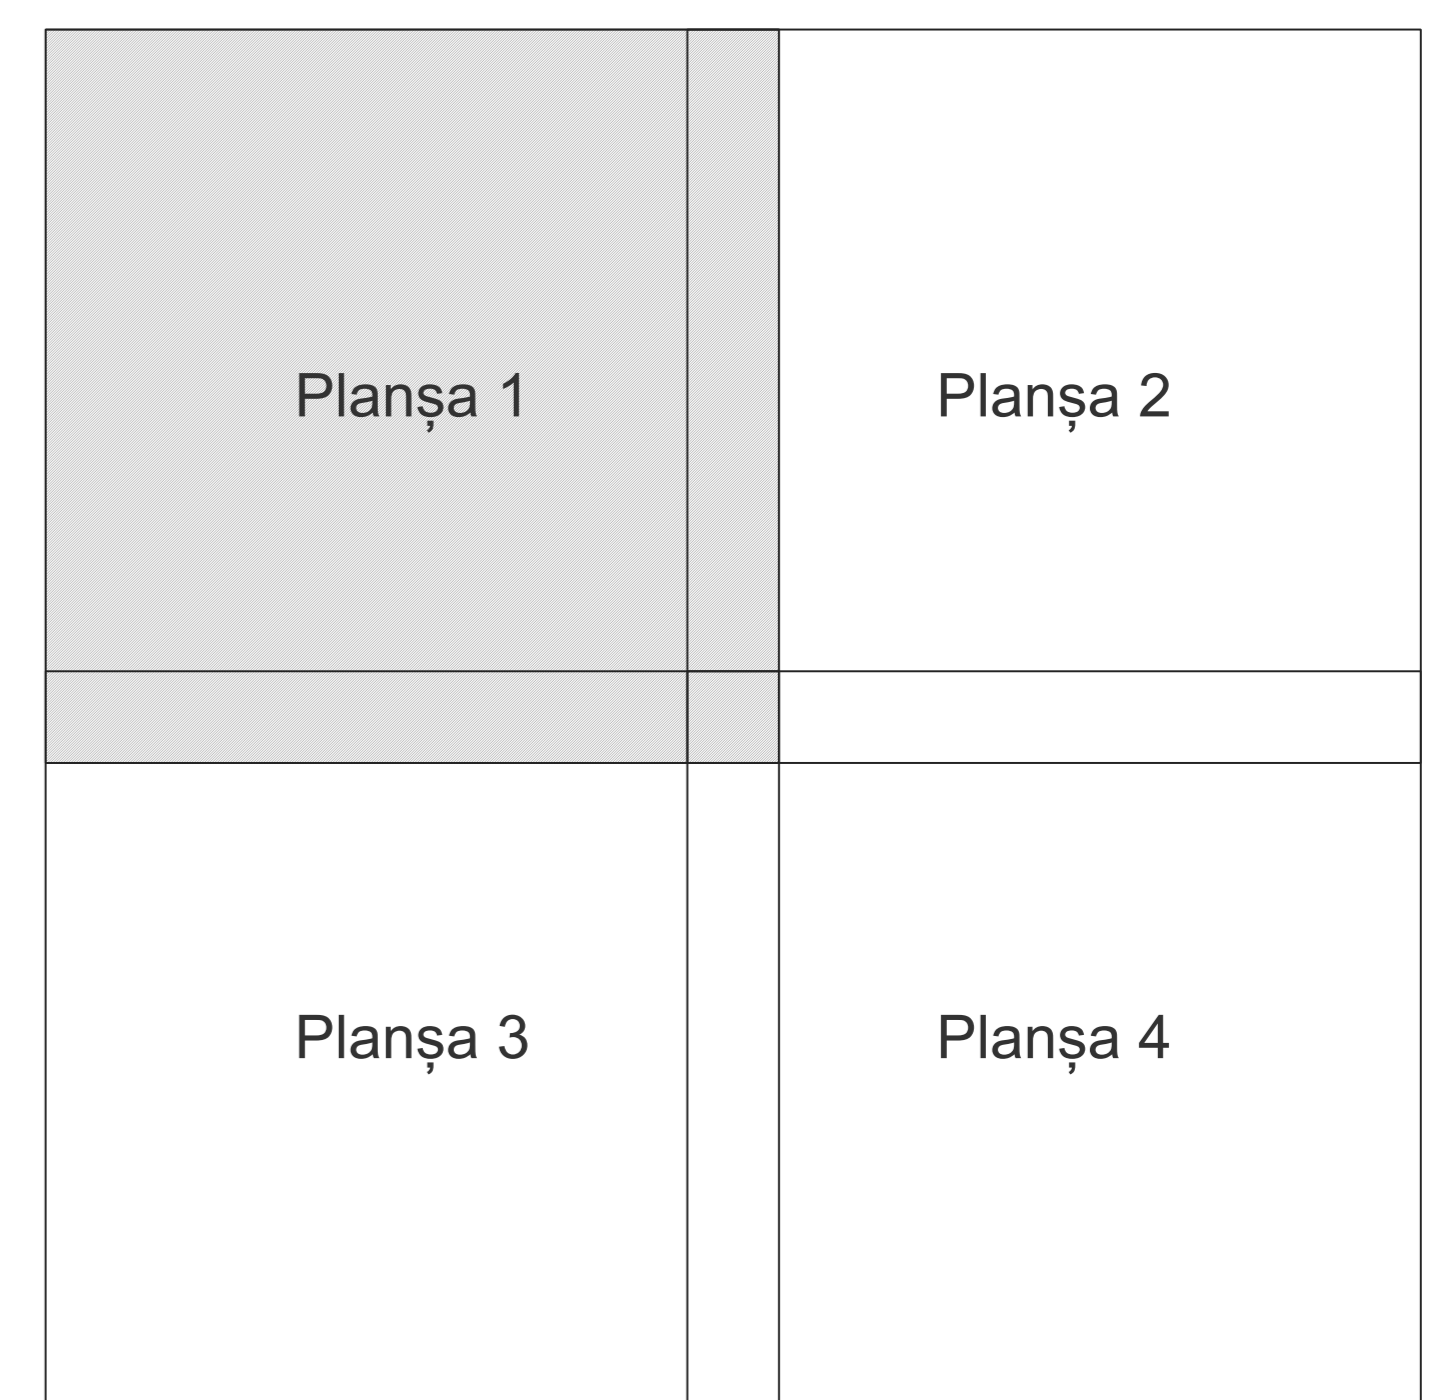

- Legendă**
- Limită sector
 - Limită UAT
 - Limită intravilan
 - Limită imobil
 - Limită construcții
 - Limită tarla
 - 17 Număr sector
 - 8650 Număr imobil
 - 8821-C1 Număr construcții
 - 27 Număr tarla
 - DE 211 Toponimie

Schița dispunerii sectorului cadastral

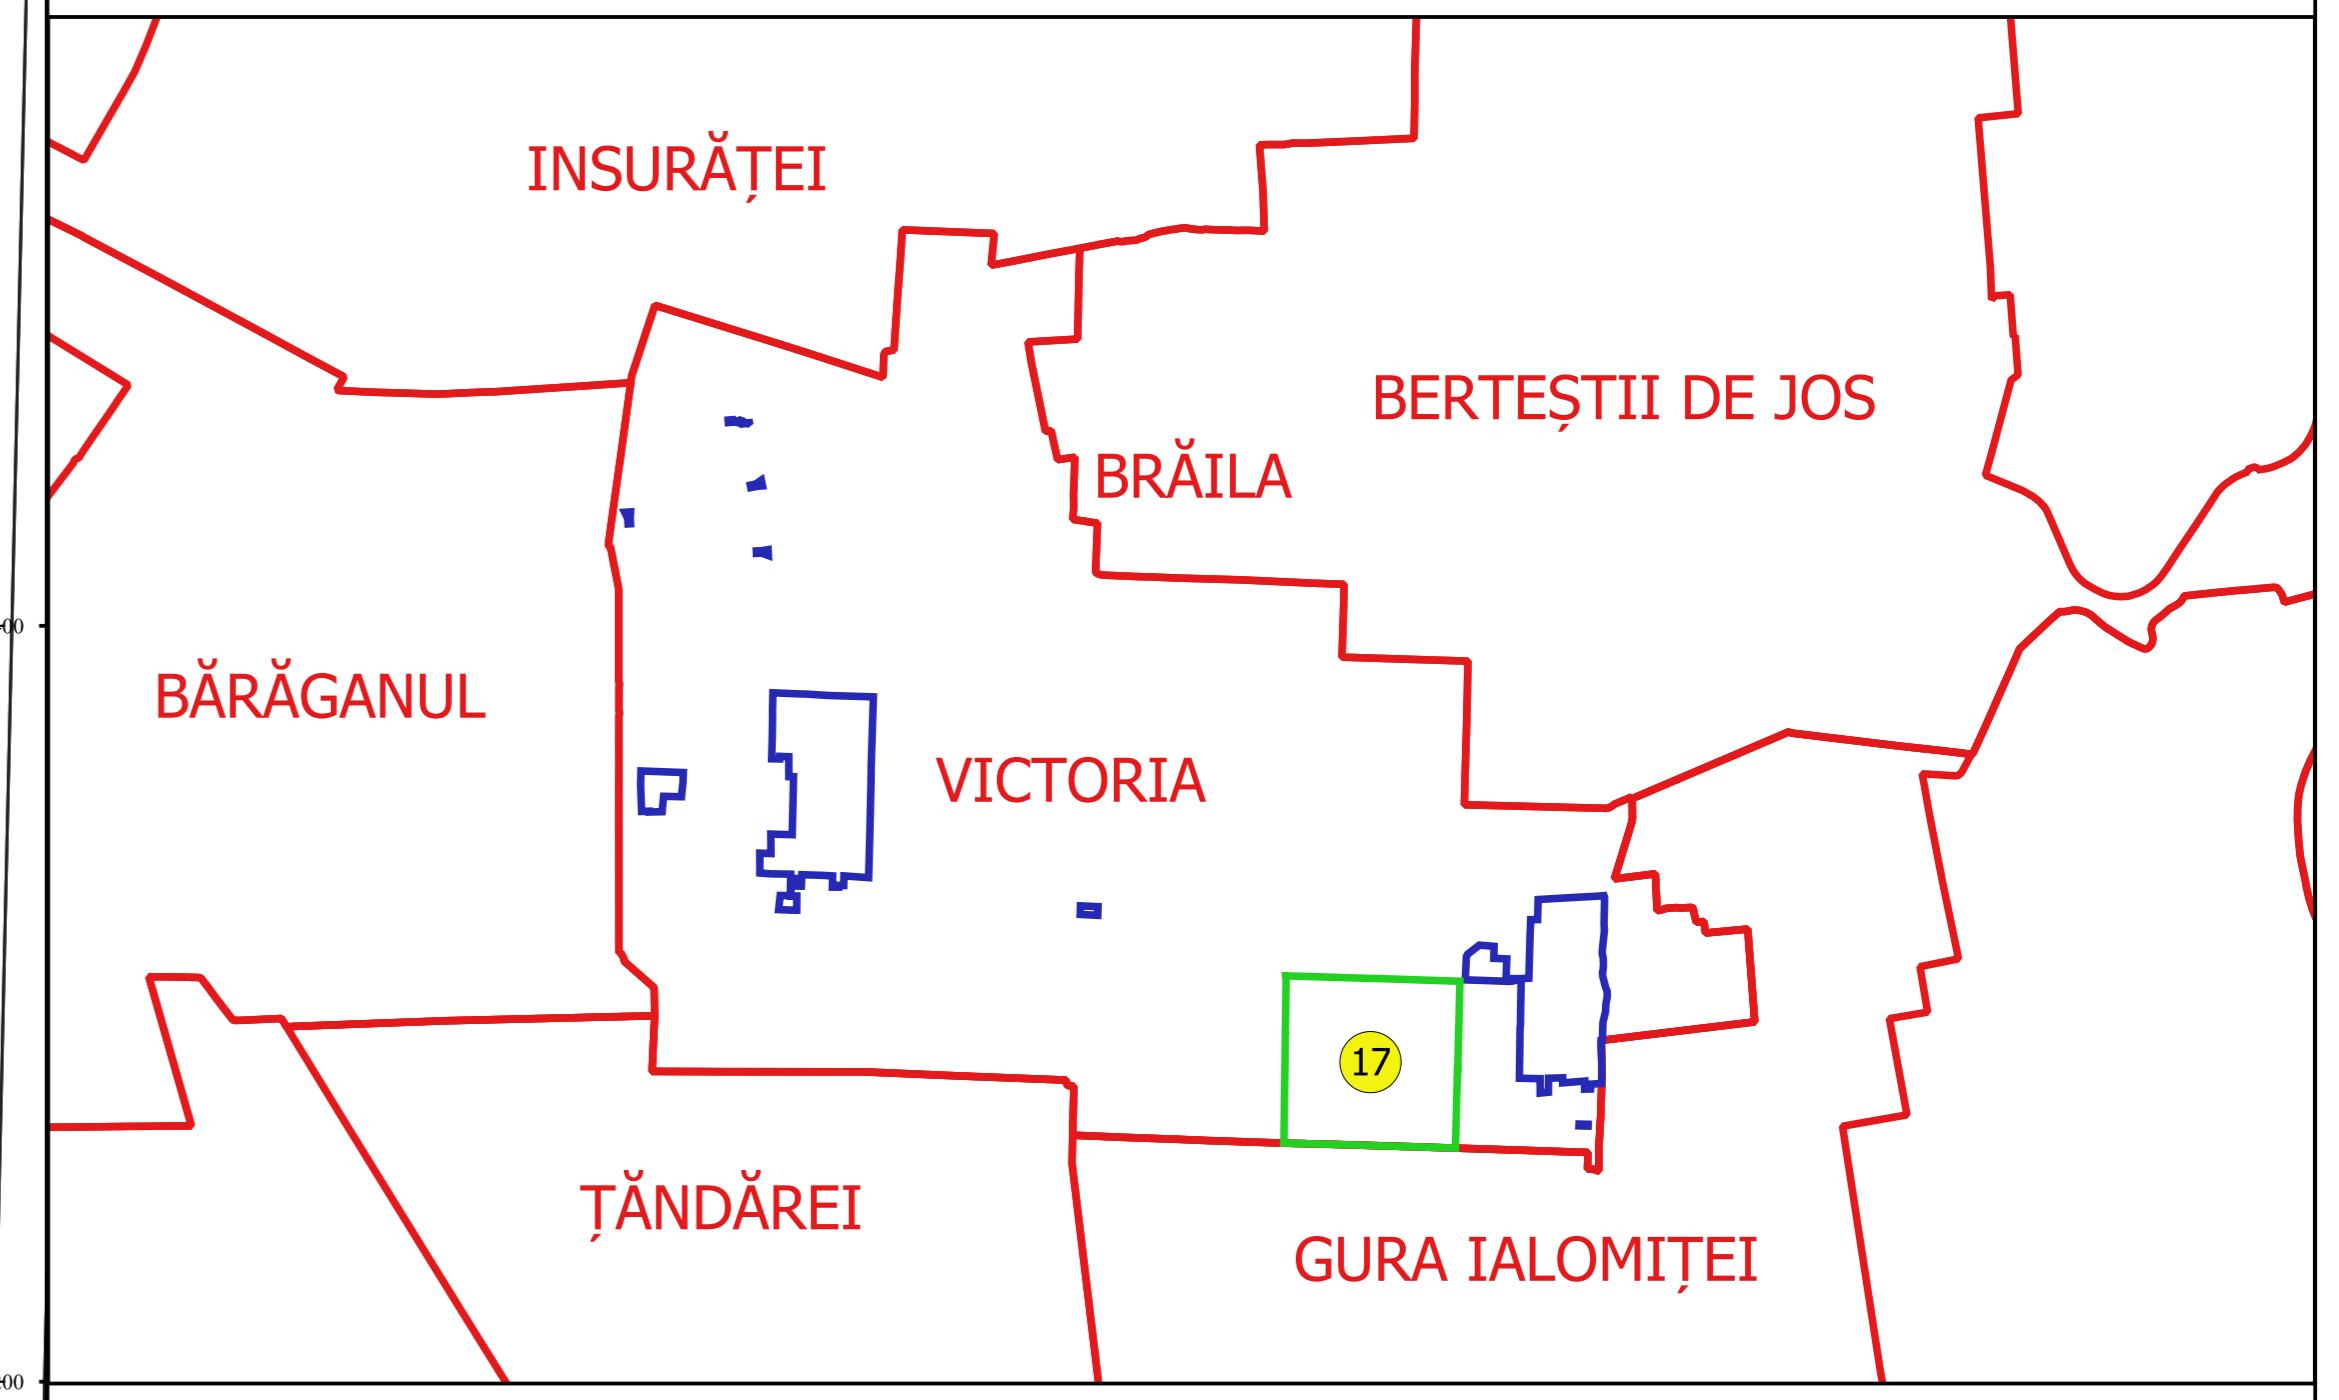

Coordonate
 Sistem de coordonate
 Scara
 Proiecție
 Data

