



**PLAN CADASTRAL**  
**JUDEȚ BRĂILA, UAT VICTORIA**  
**Sectorul Cadastral 17**  
**Spre publicare**  
**Scara 1:2000**  
**Sistem de proiecție "STEREO '70"**  
**- Planșa 3 -**

**Schița de racordare a planșelor**

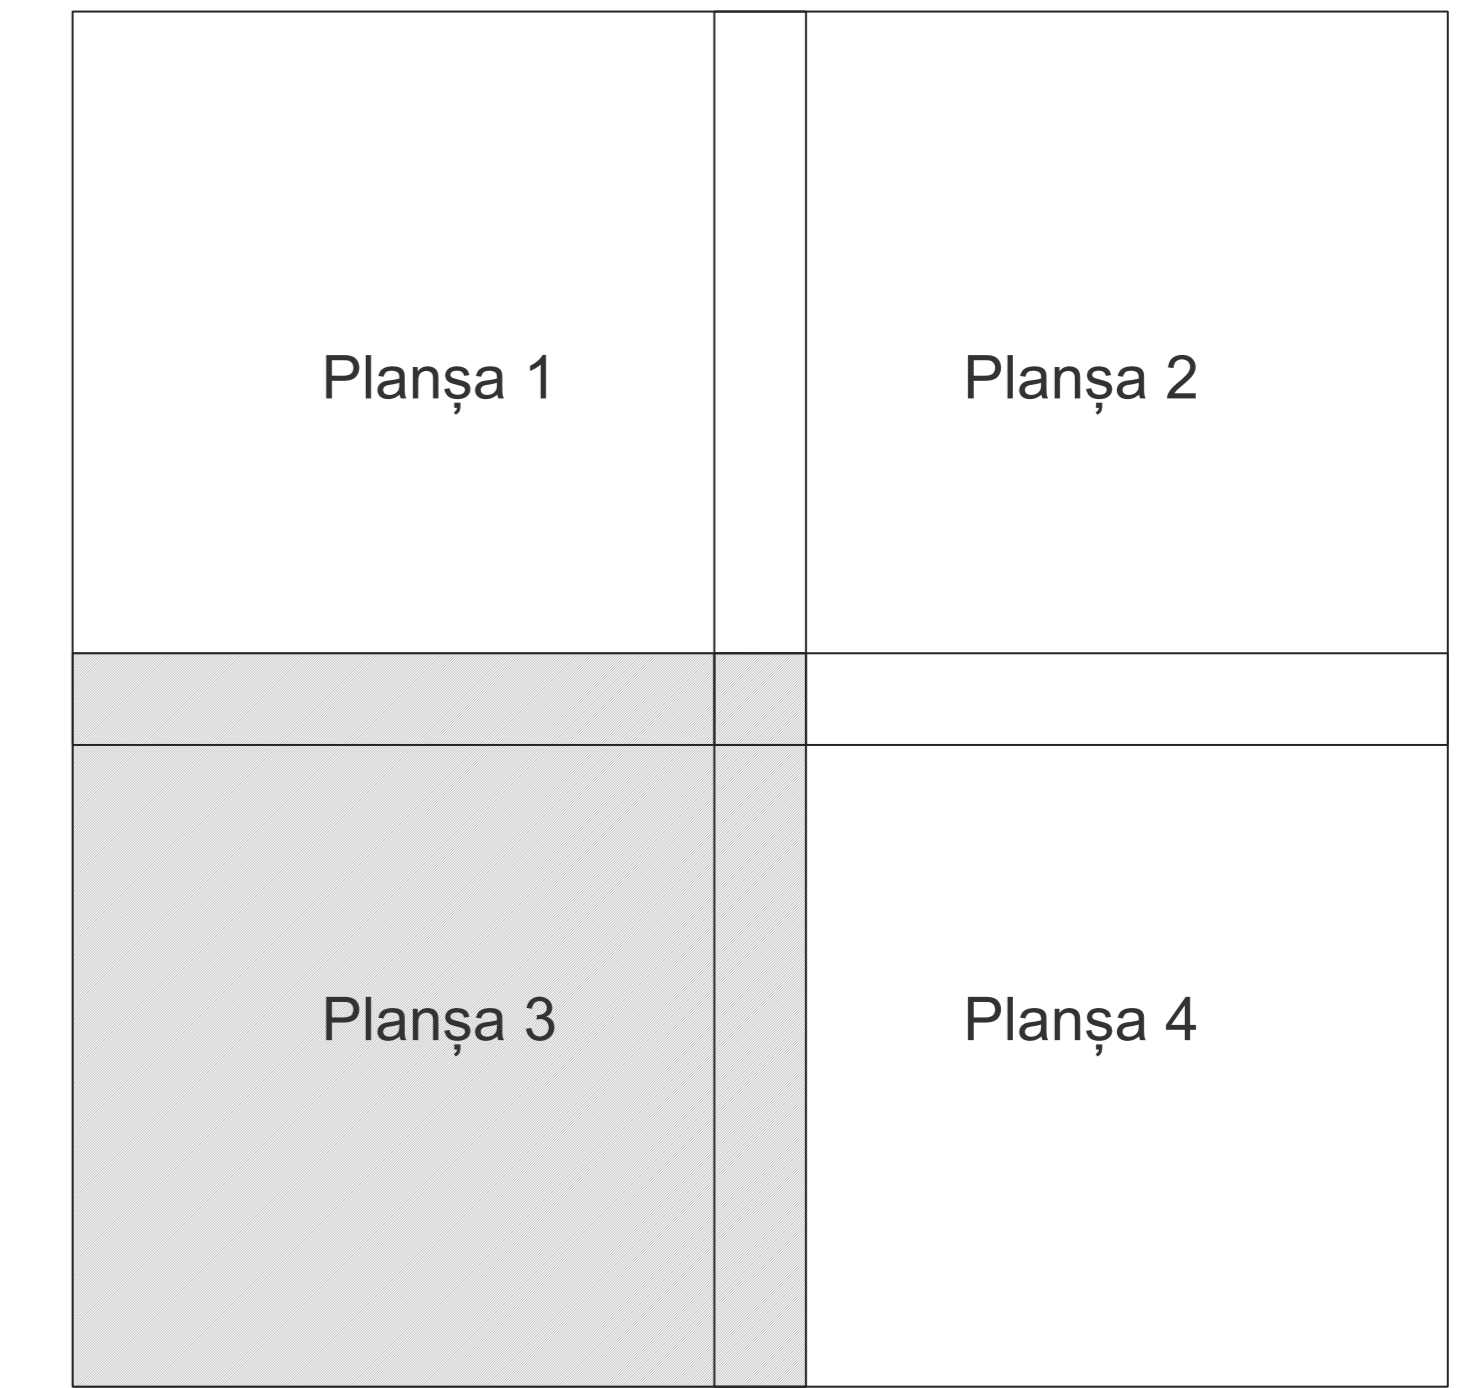

- Legendă**
- Limită sector
  - Limită UAT
  - Limită intravilan
  - Limită imobil
  - Limită construcții
  - Limită tarla
  - 17 Număr sector
  - 8650 Număr imobil
  - 8821-C1 Număr construcții
  - 27 Număr tarla
  - DE 211 Toponimie

**Schița dispunerii sectorului cadastral**

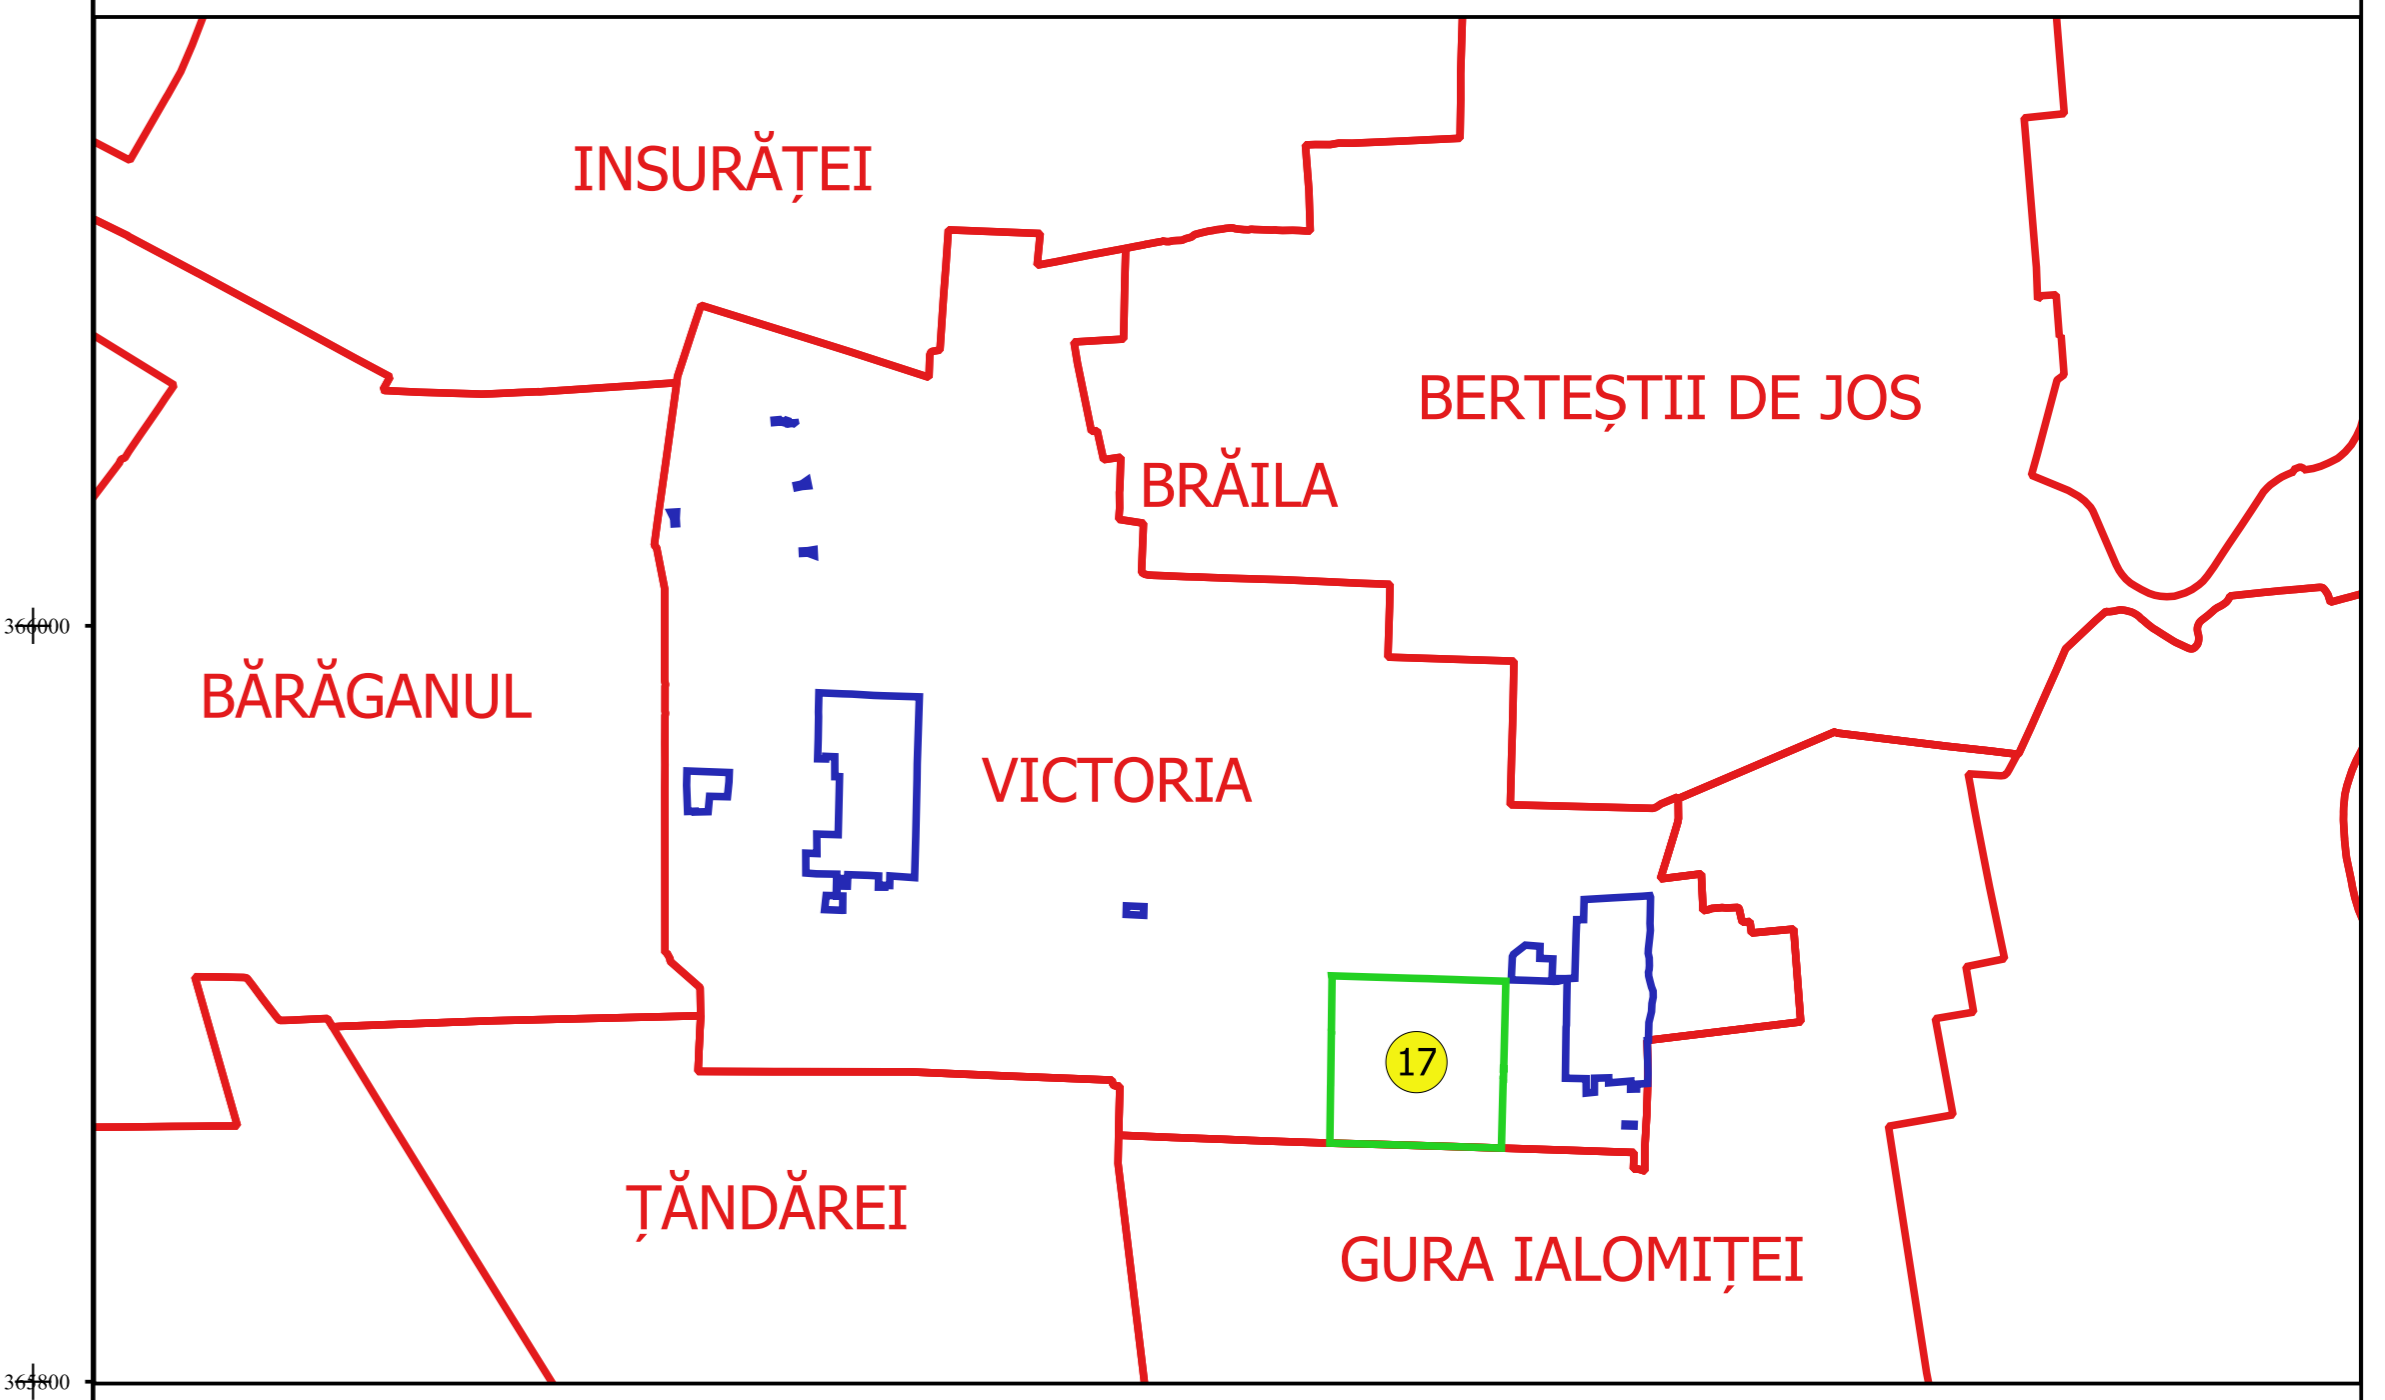

Coordonate  
 44° 30' 00" N  
 28° 00' 00" E  
 Projeccia  
 STEREO '70  
 Scara  
 1:2000  
 Sistem de proiecție  
 STEREO '70  
 Data  
 2023